



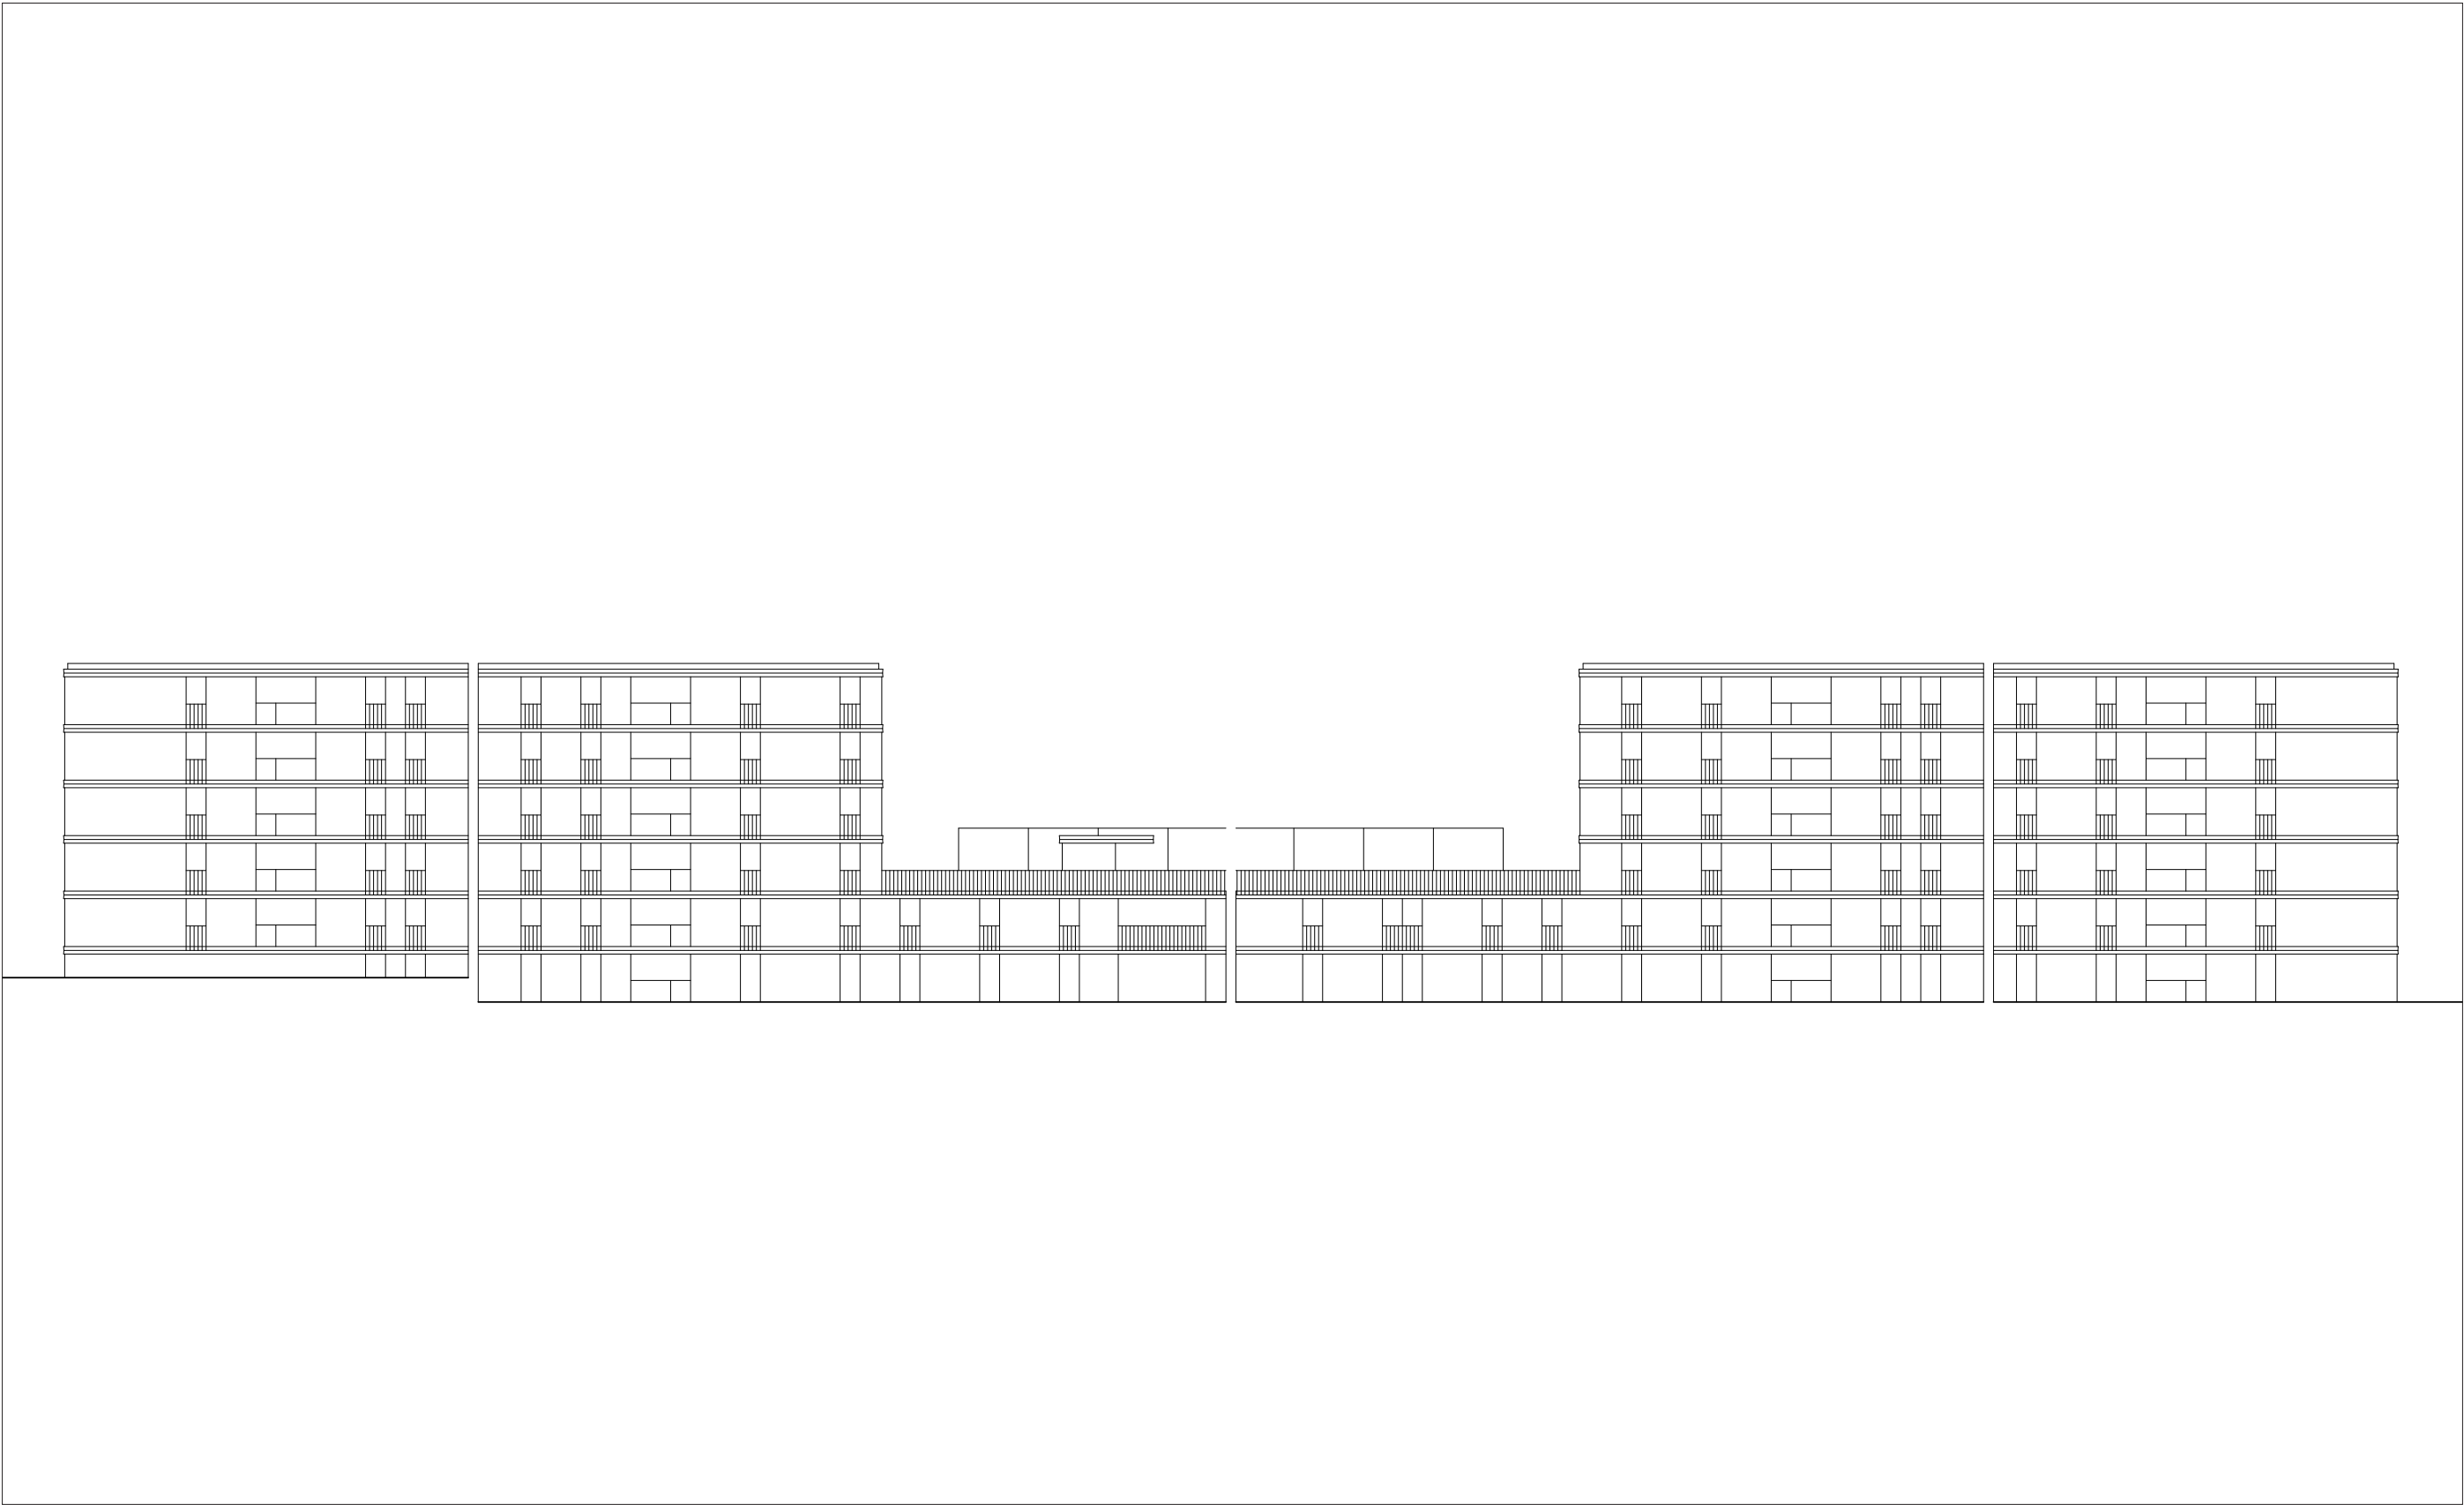

Élévation nord - Bâtiment A

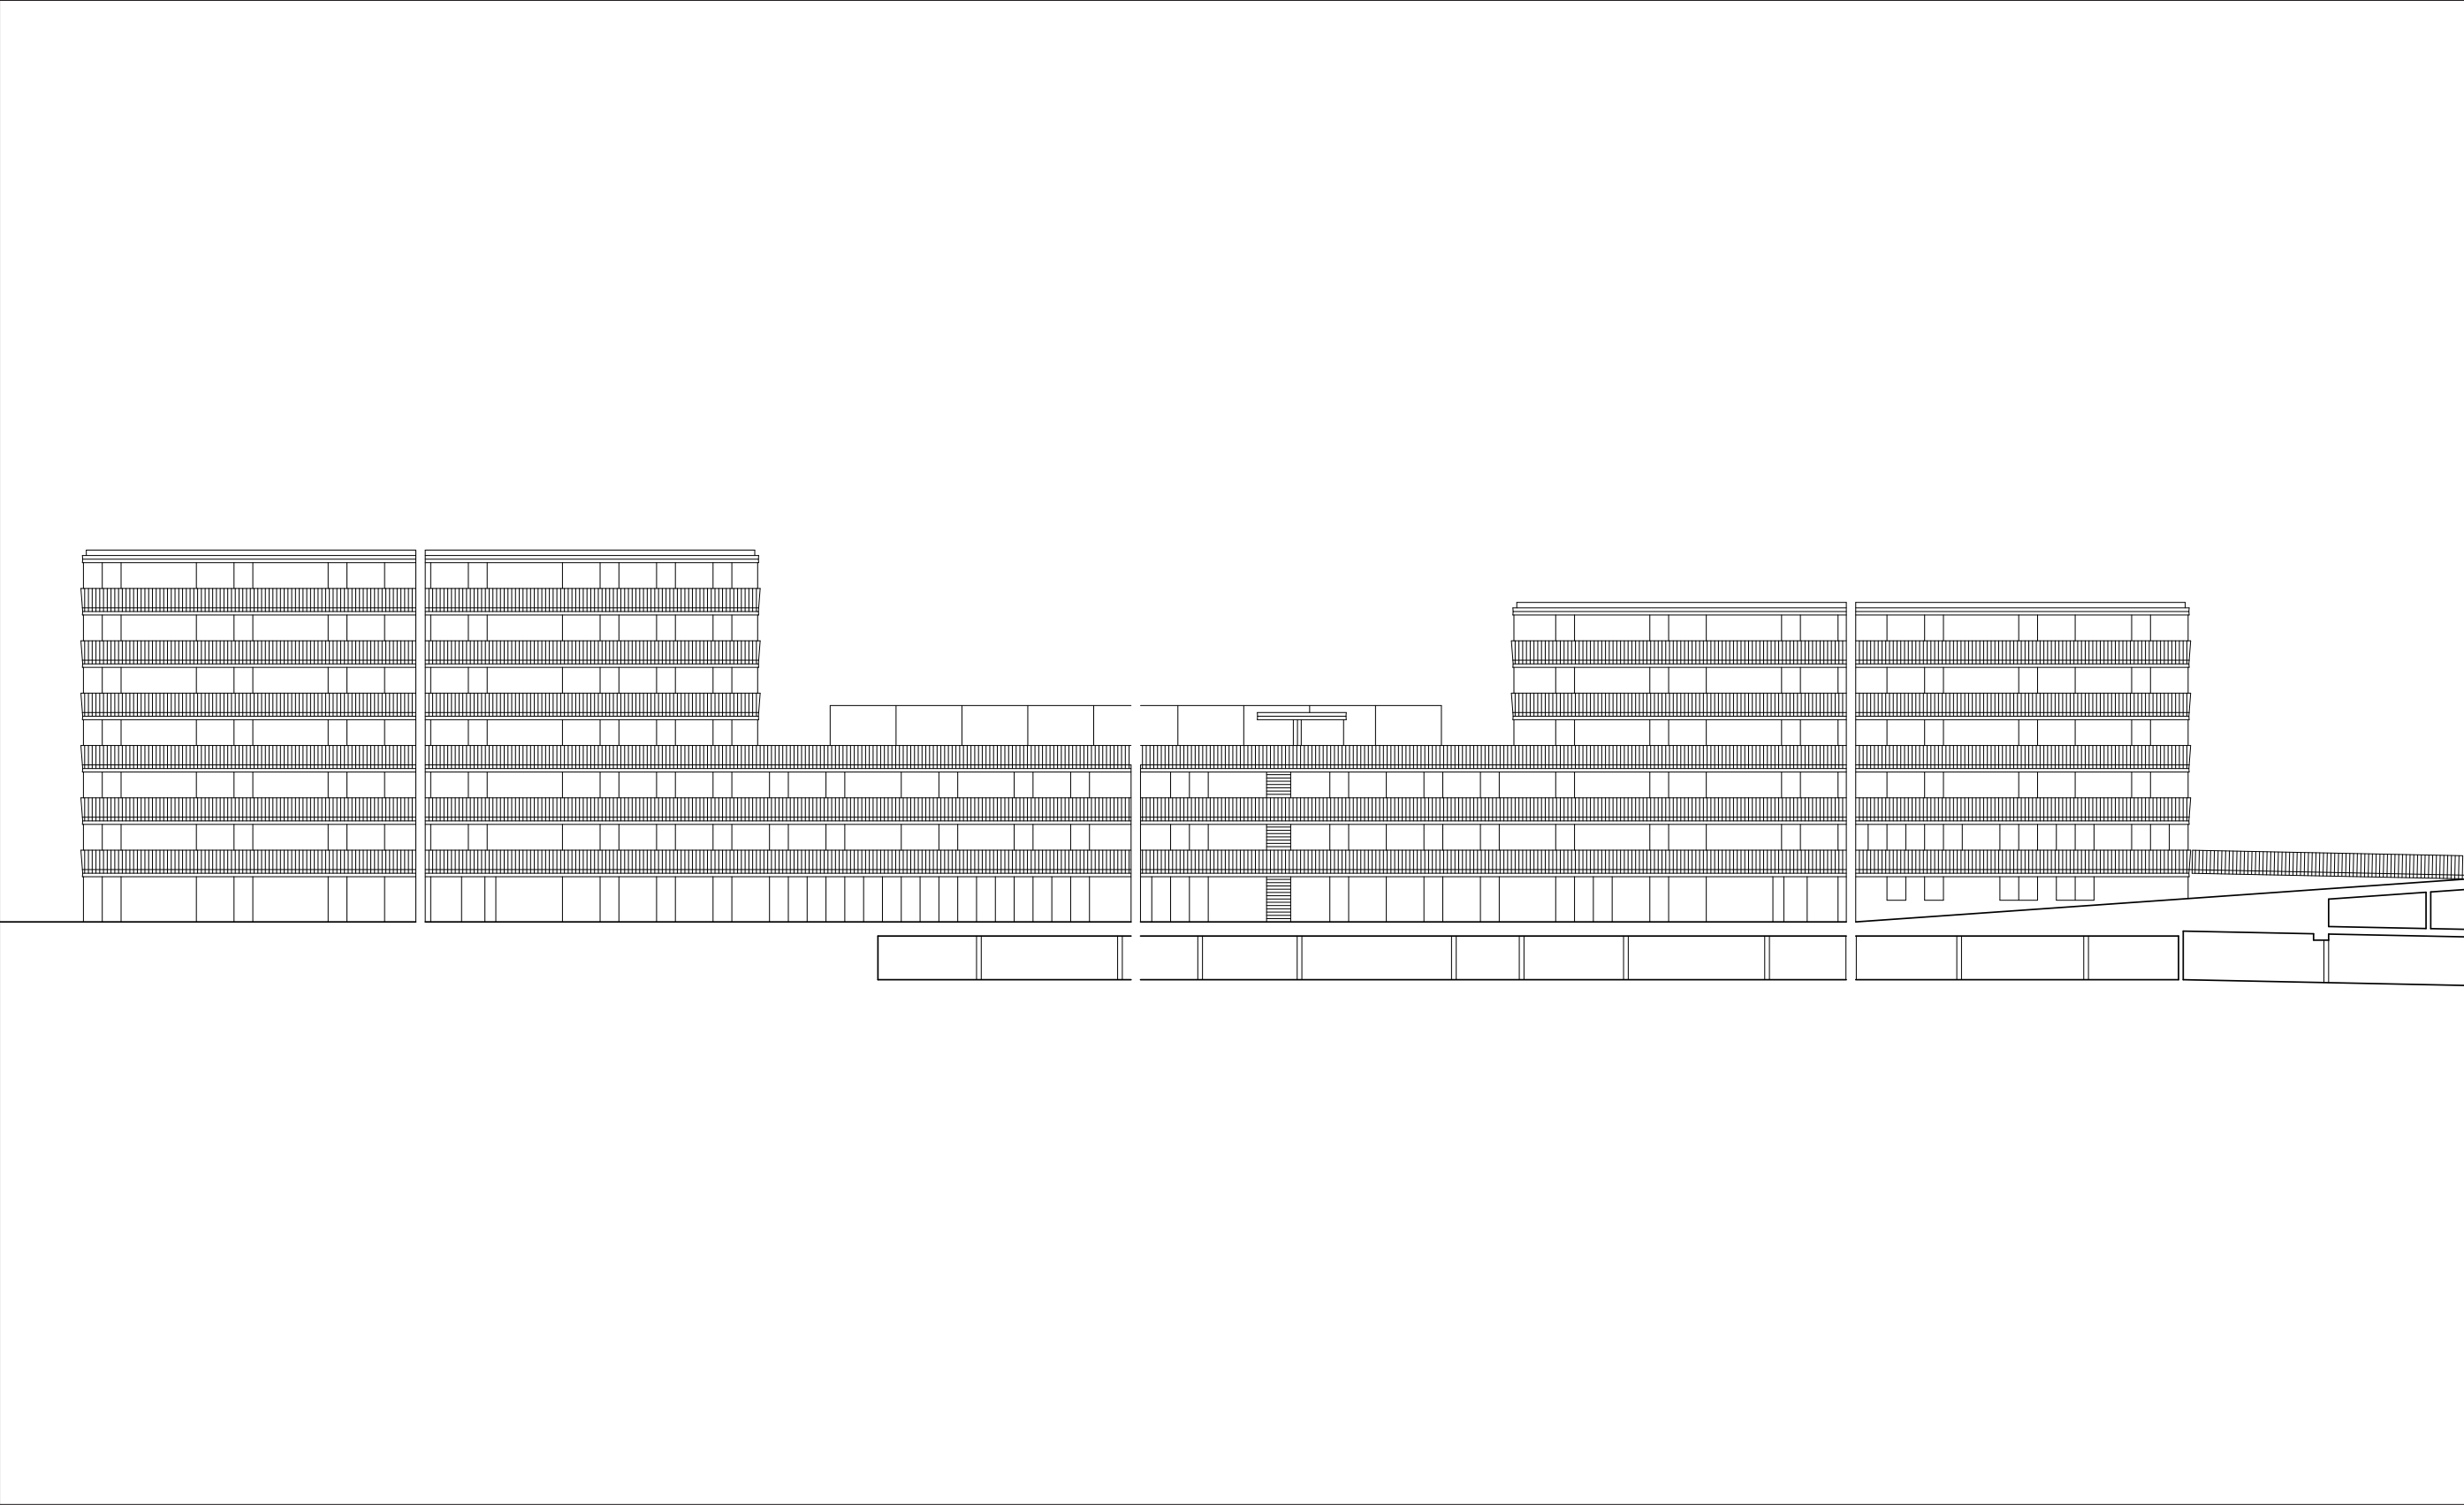

Élévation sud - Bâtiment A

0 5 m



Coupe transversale

0 5 m