


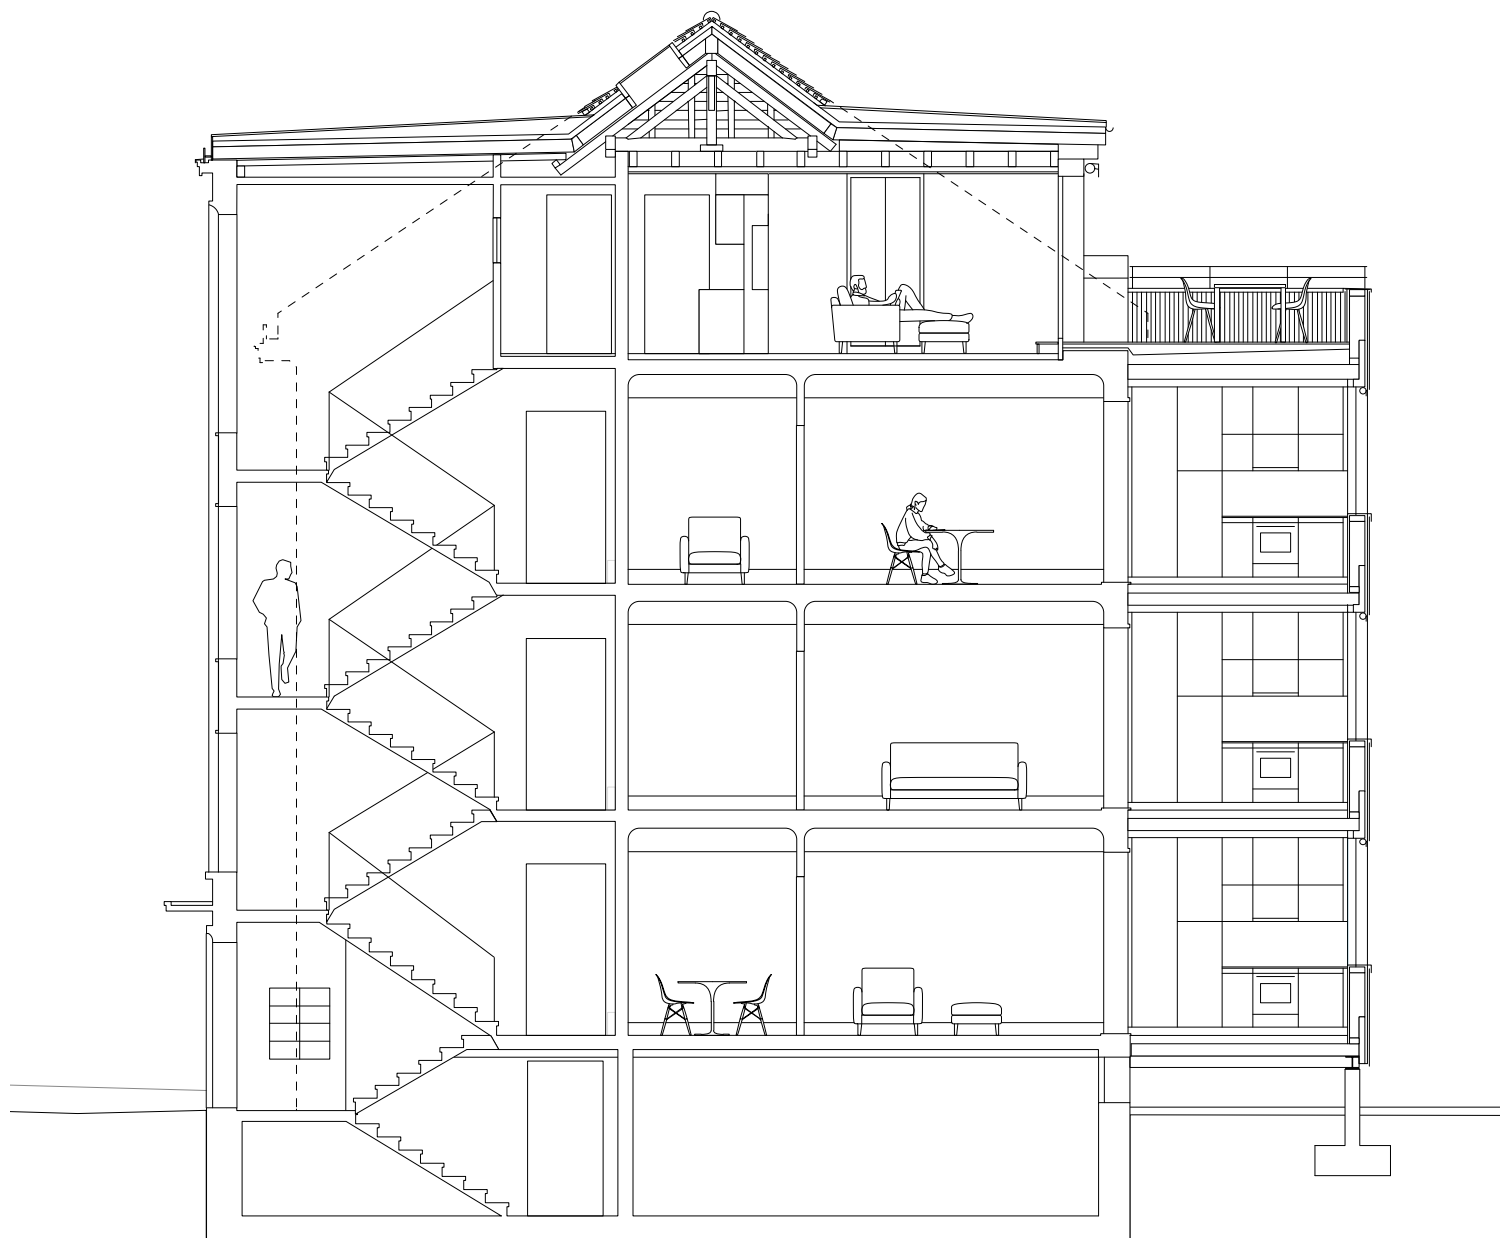

bunq architectes SA
st-jean 32
1260 nyon

+41 21 601 19 10
info@bunq.ch
www.bunq.ch
@bunq_architectes

63DIA Transformation et extension d'un immeuble de 7 logements

Chemin des Diablerets n°12 - 1012 Lausanne
Coupe, 1/100



bunq architectes SA
st-jean 32
1260 nyon

+41 21 601 19 10
info@bunq.ch
www.bunq.ch
@bunq_architectes


63DIA Transformation et extension d'un immeuble de 7 logements

Chemin des Diablerets n°12 - 1012 Lausanne
Façade Sud-Est, 1/100



bunq architectes SA
st-jean 32
1260 nyon

+41 21 601 19 10
info@bunq.ch
www.bunq.ch
@bunq_architectes

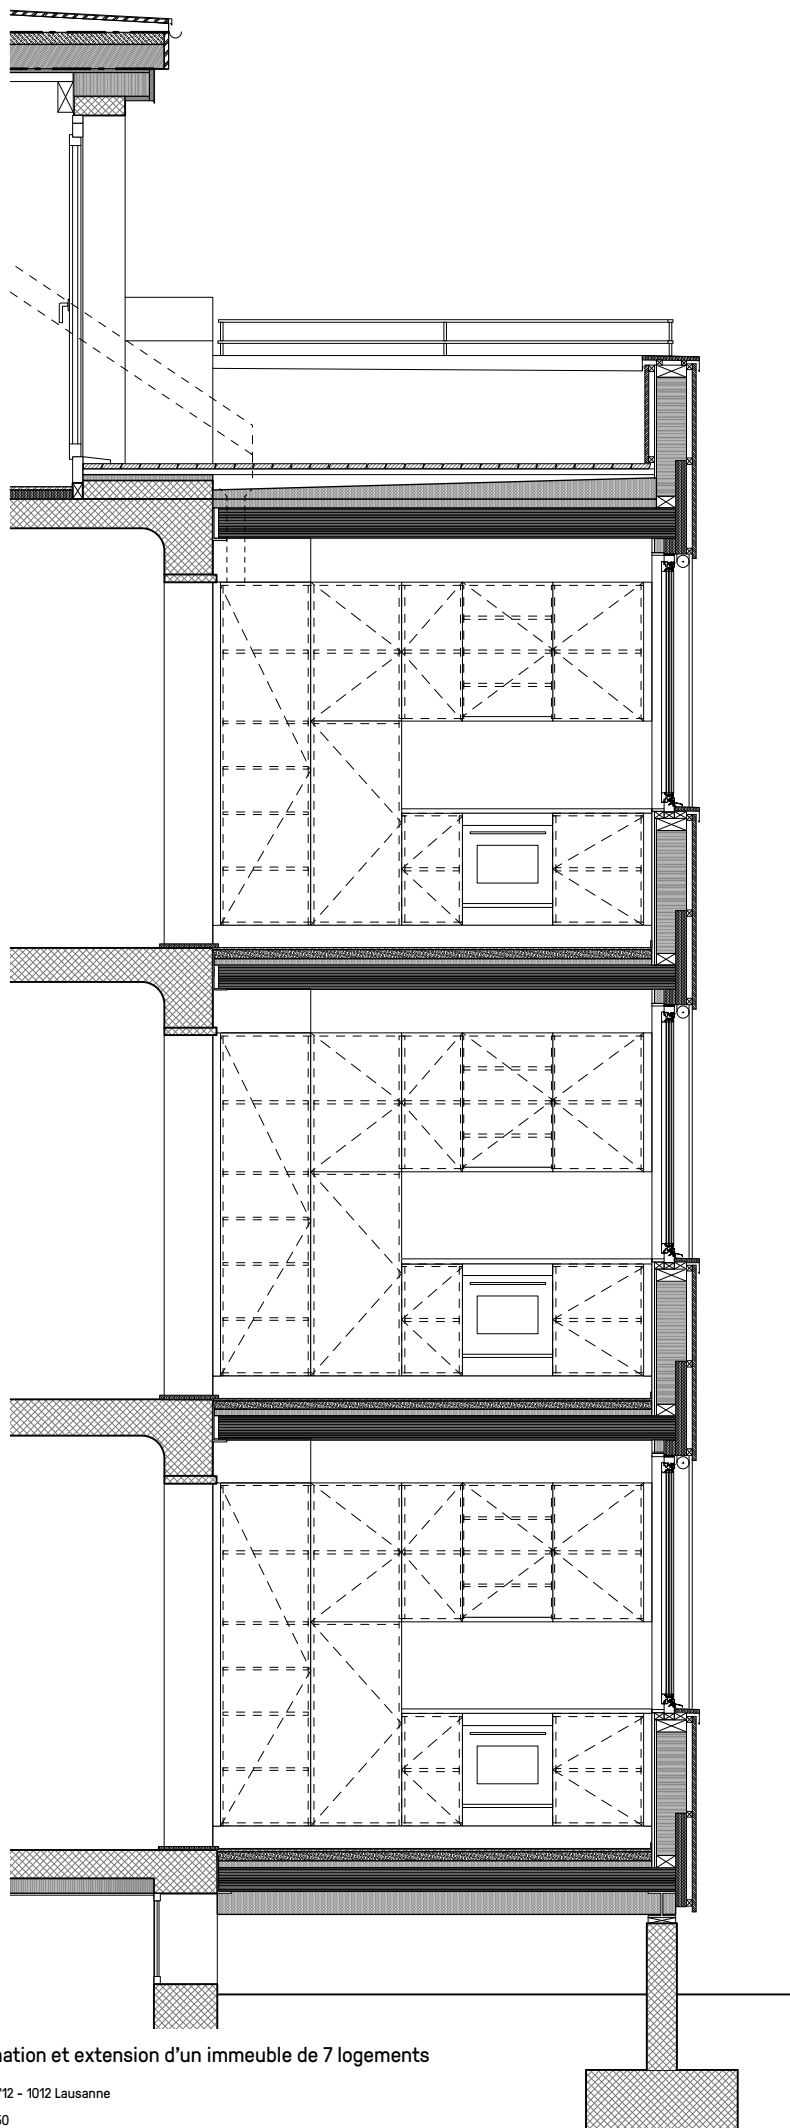

63DIA Transformation et extension d'un immeuble de 7 logements

Chemin des Diablerets n°12 - 1012 Lausanne
Coupe sur extension, 1/50