REZ-DE-CHAUSEE

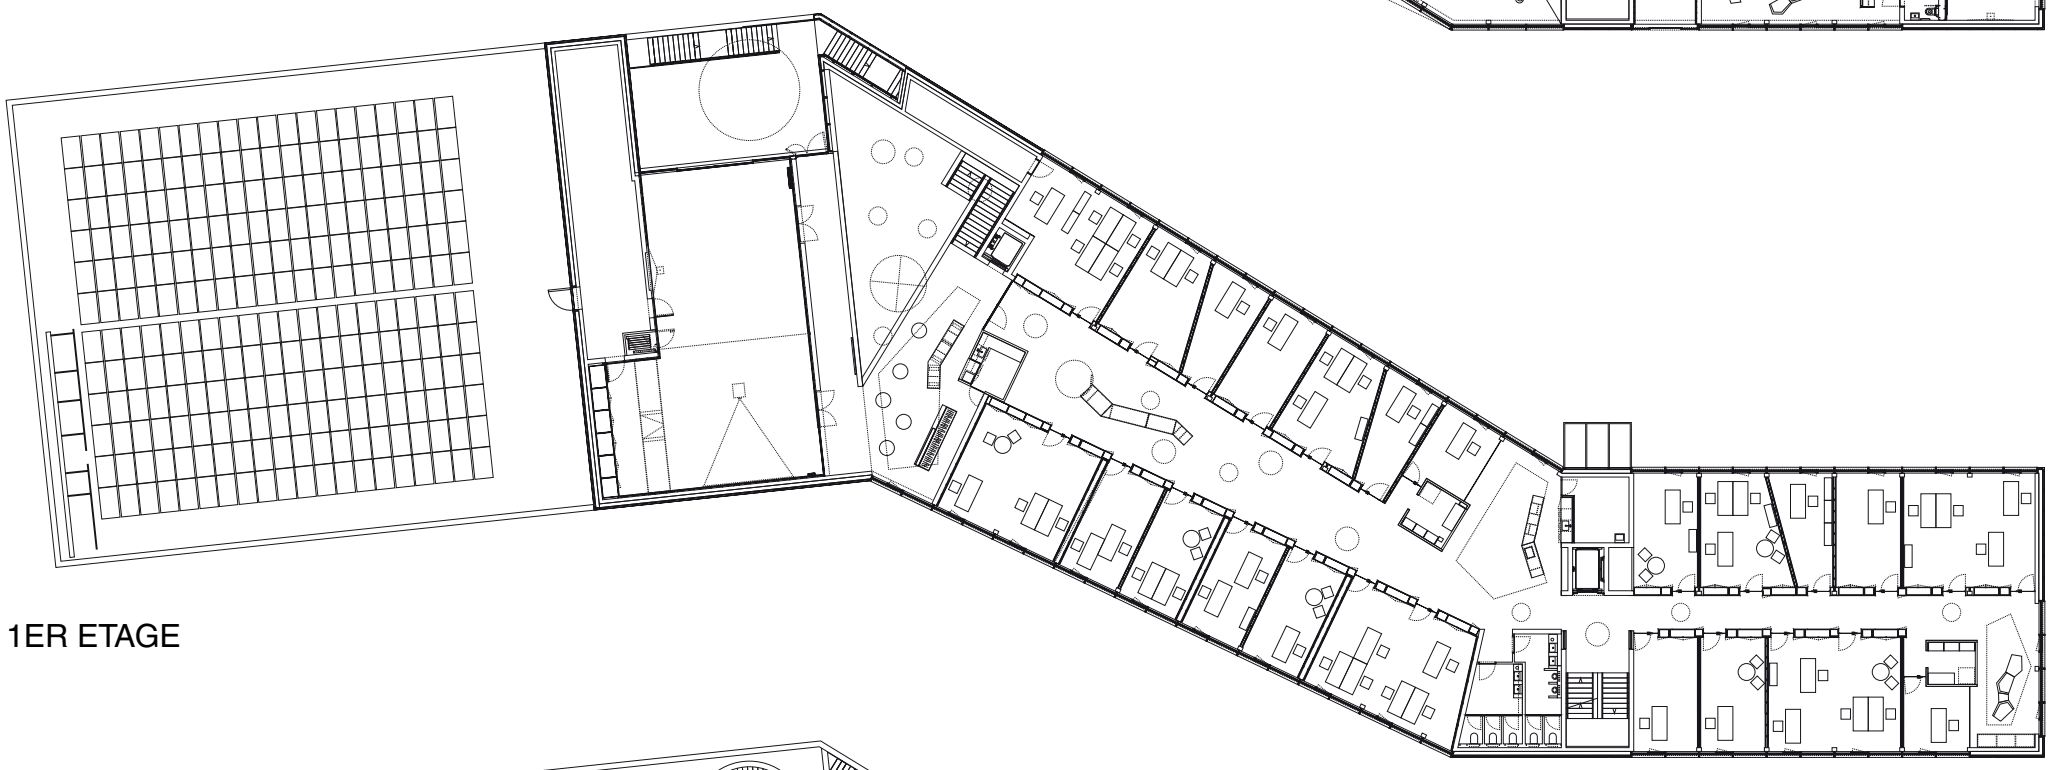

1ER ETAGE

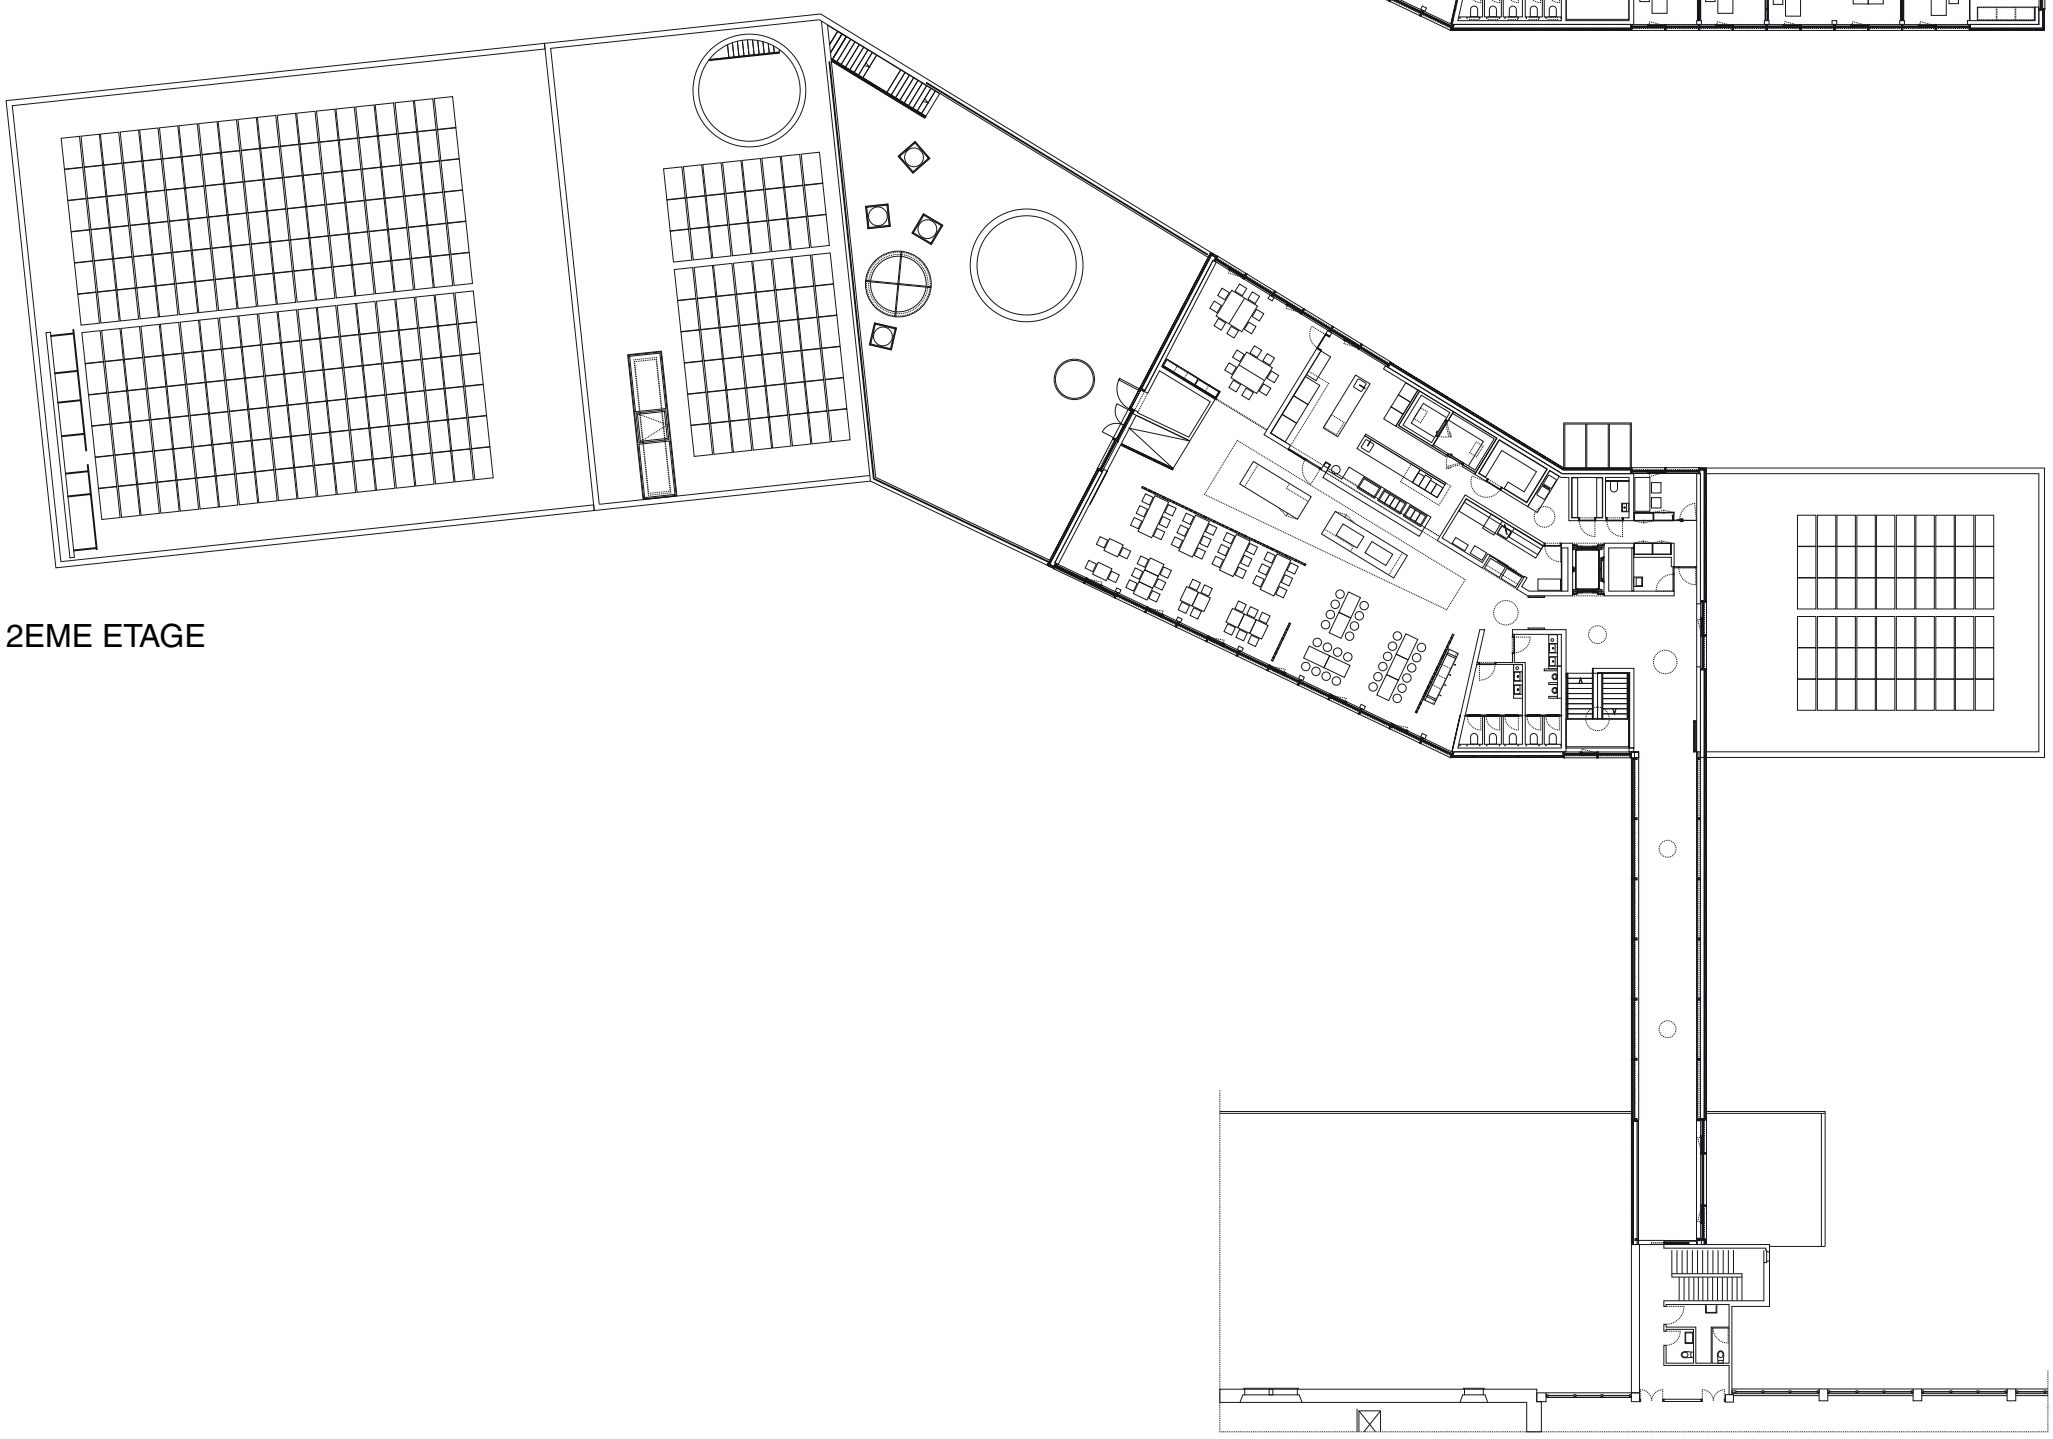

2EME ETAGE