


façade sud-ouest

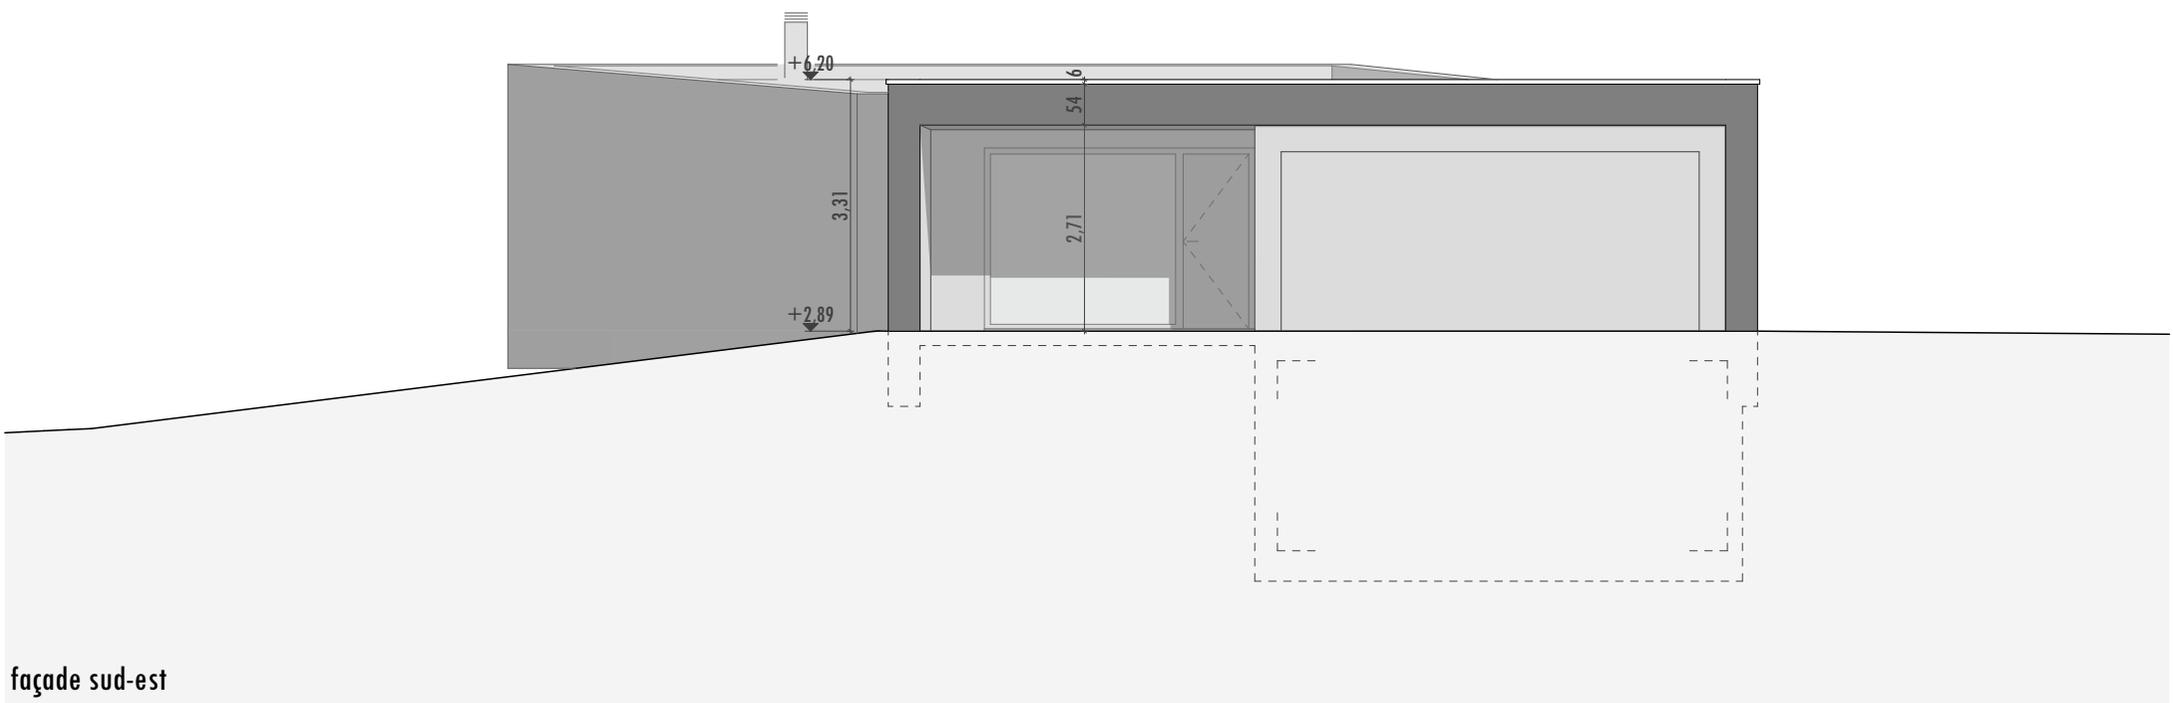

façade sud-est