



Rénovation de la Mairie
Satigny

dossier de plans




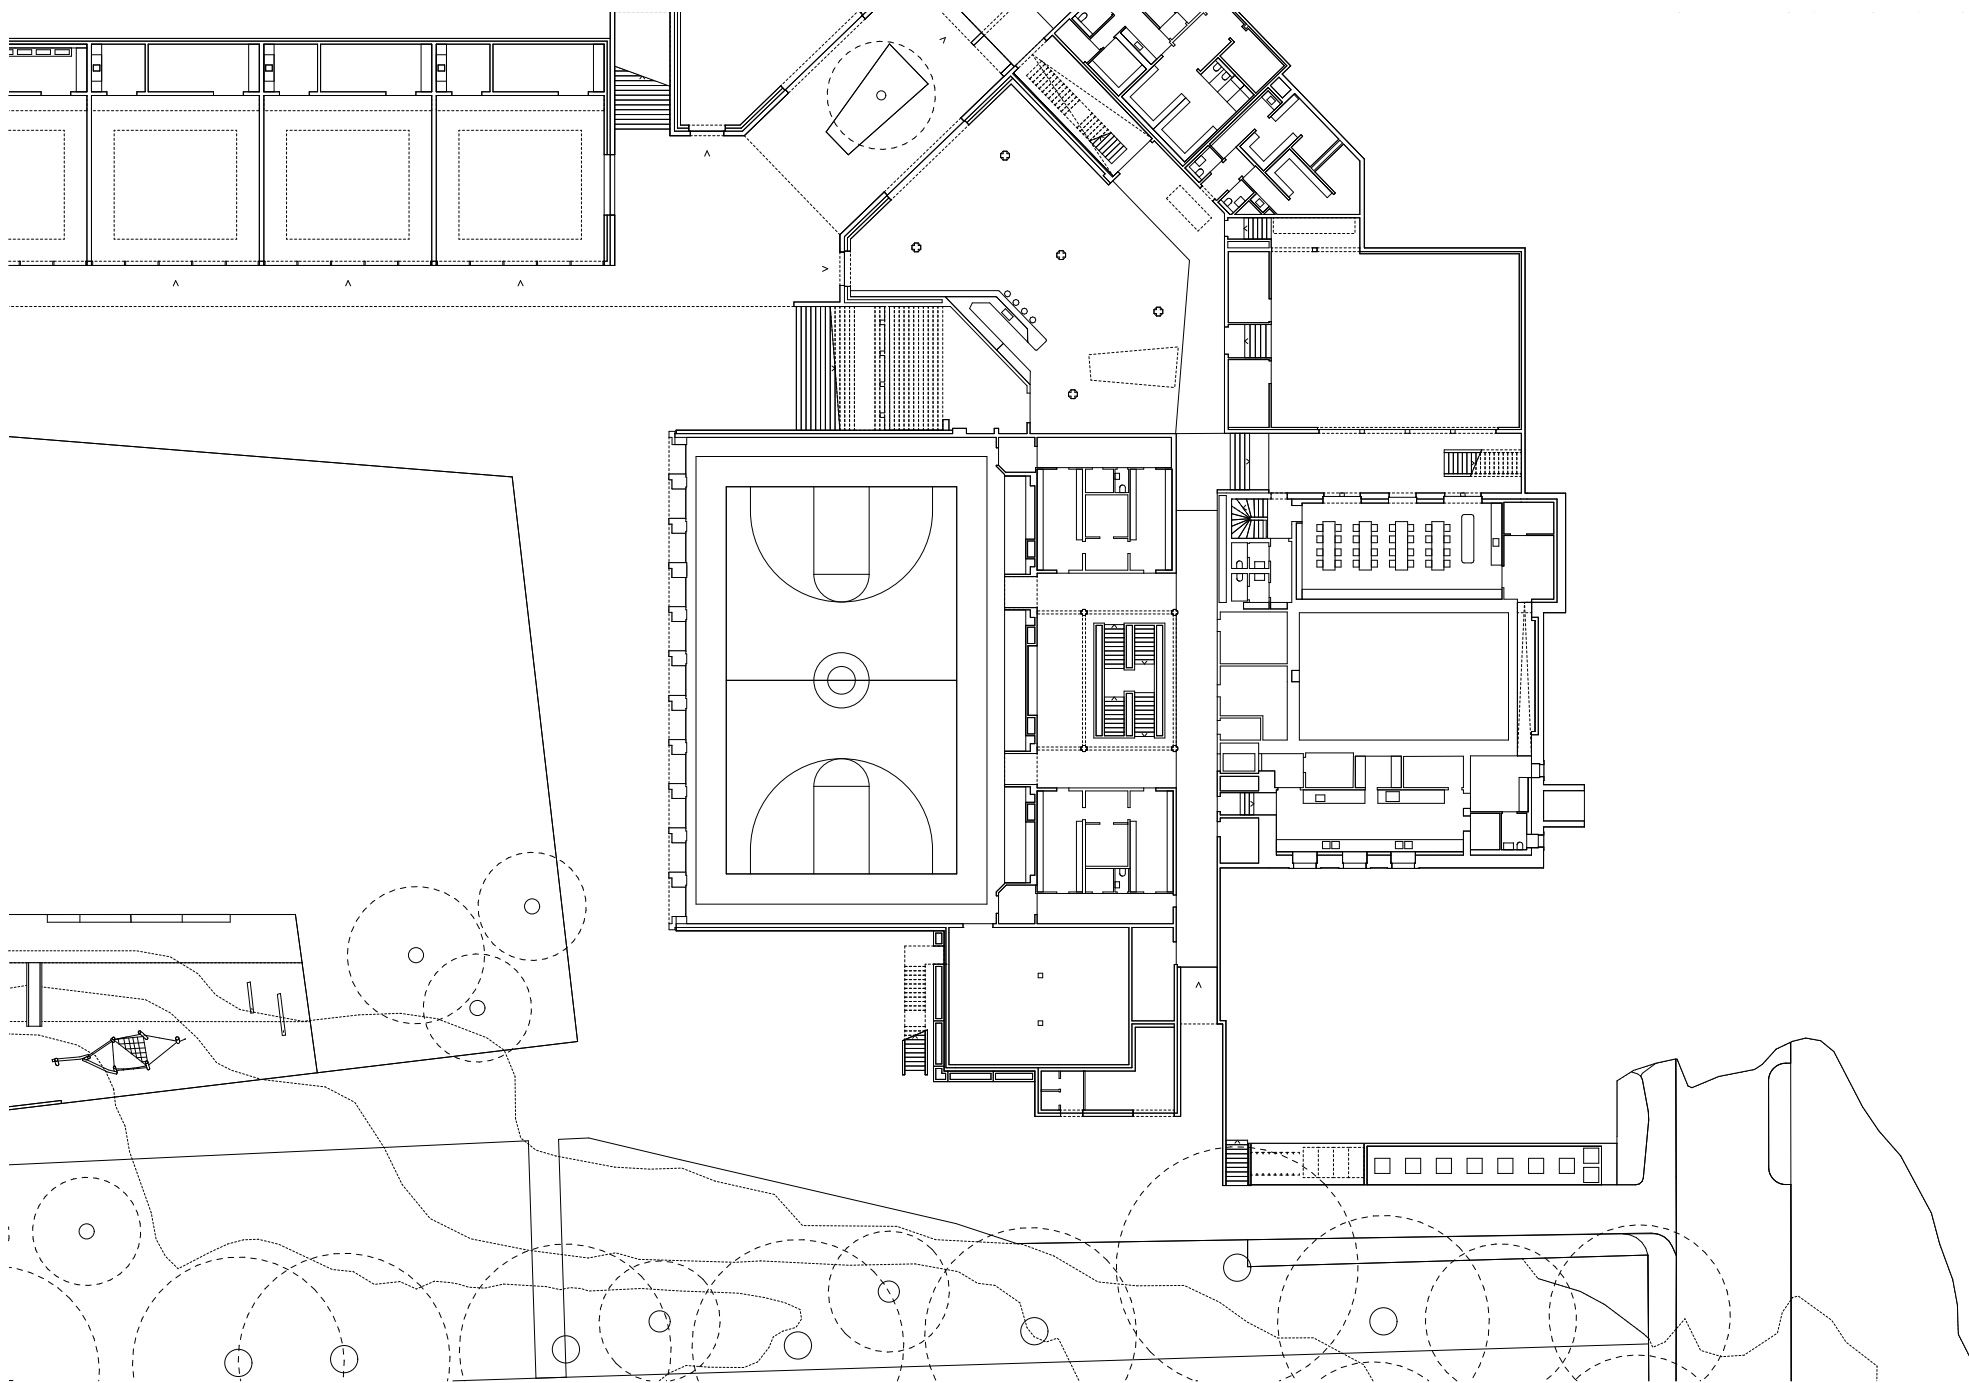


plan rez-inférieur 1/500

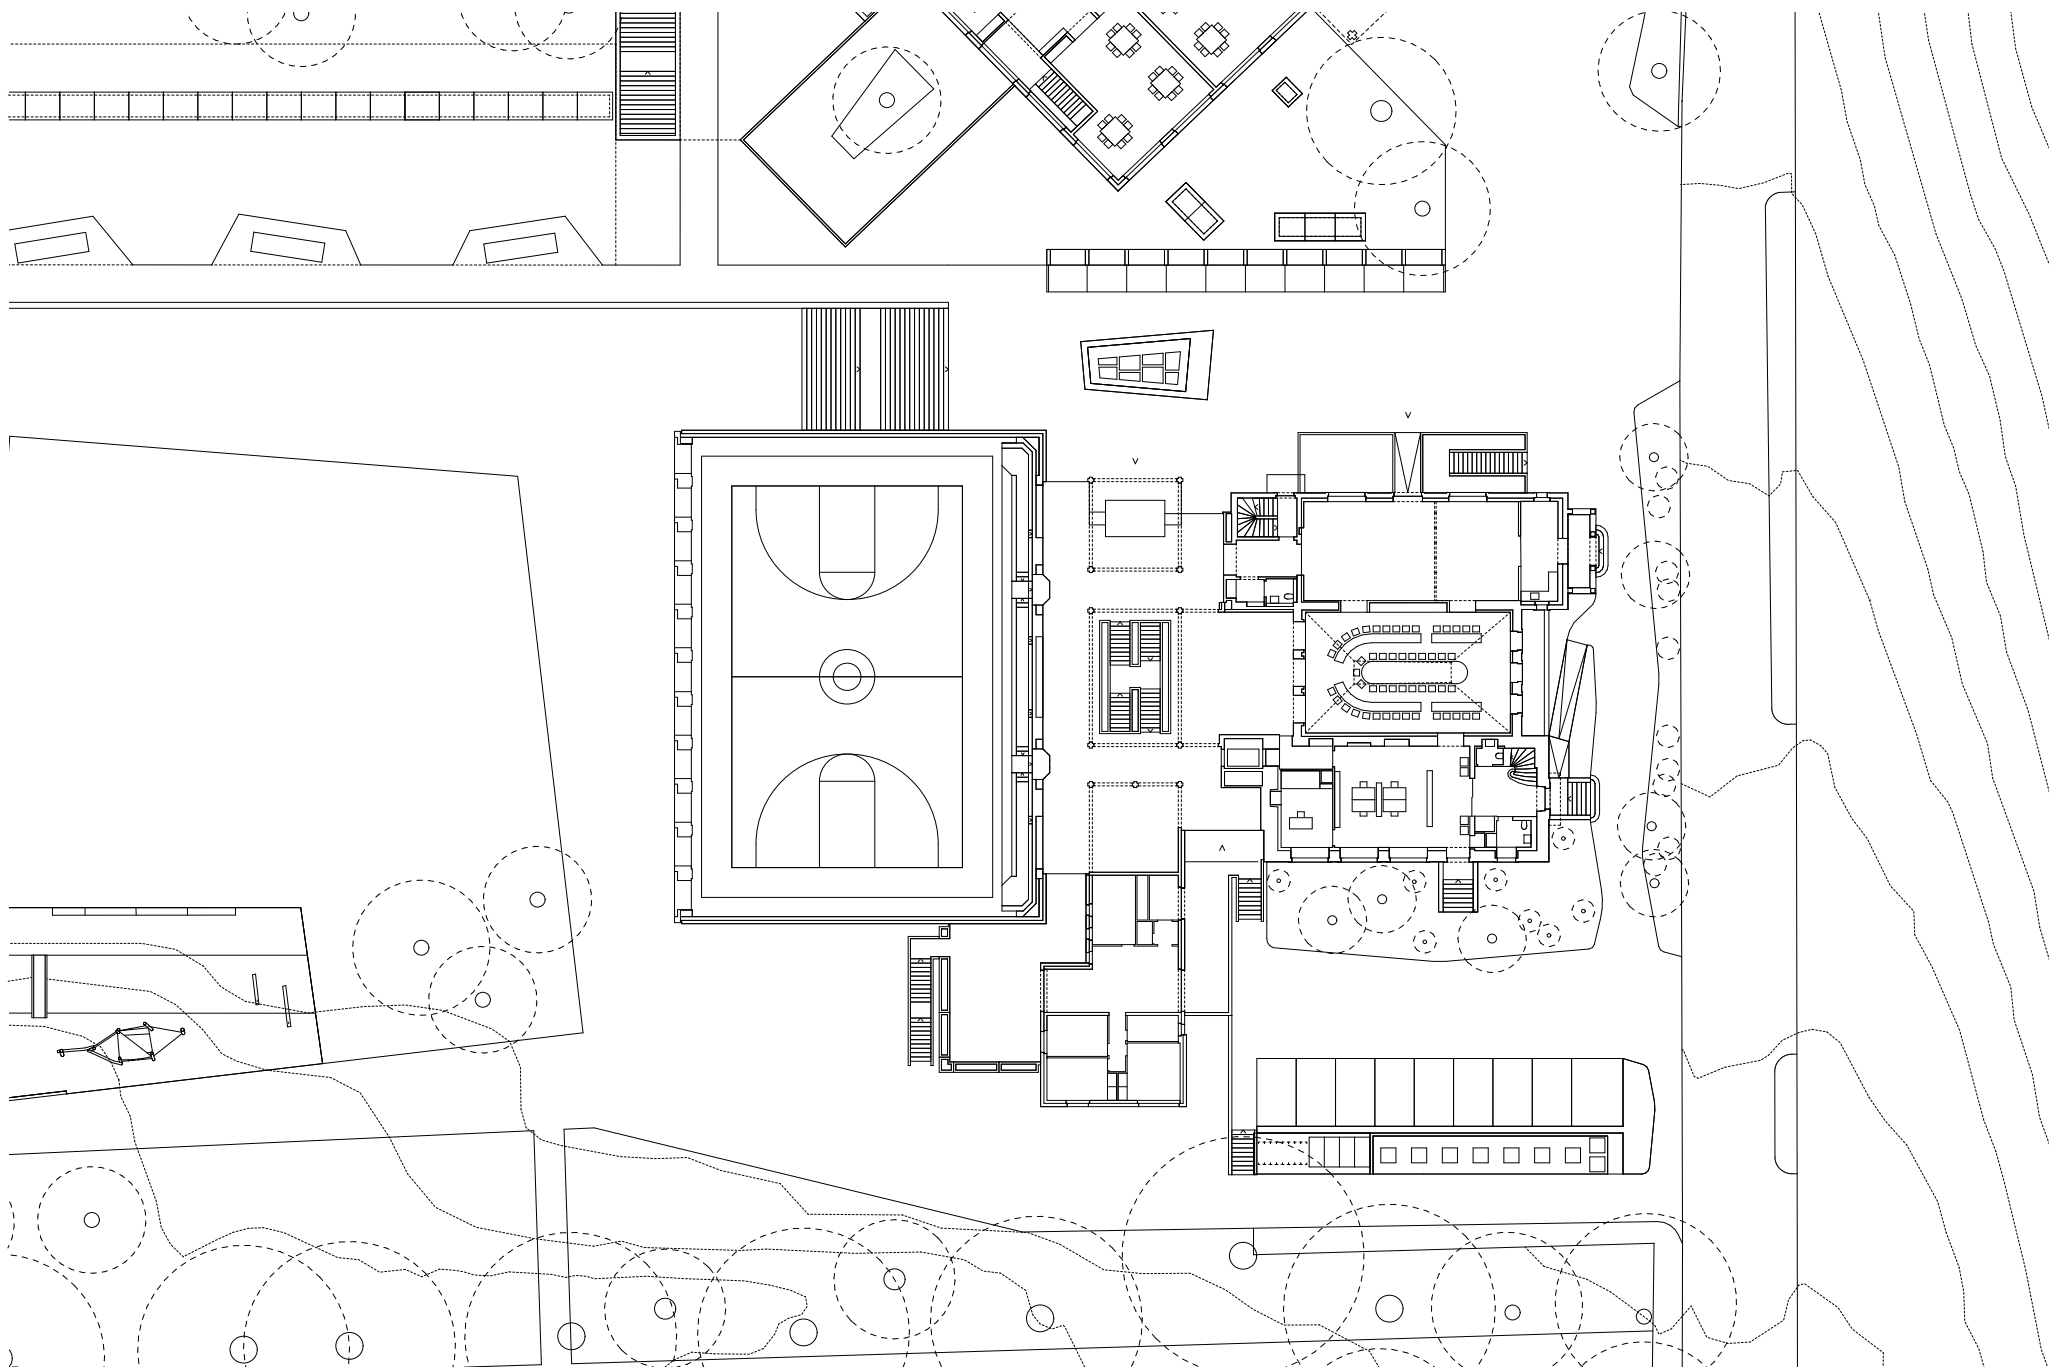

plan rez-supérieur 1/500

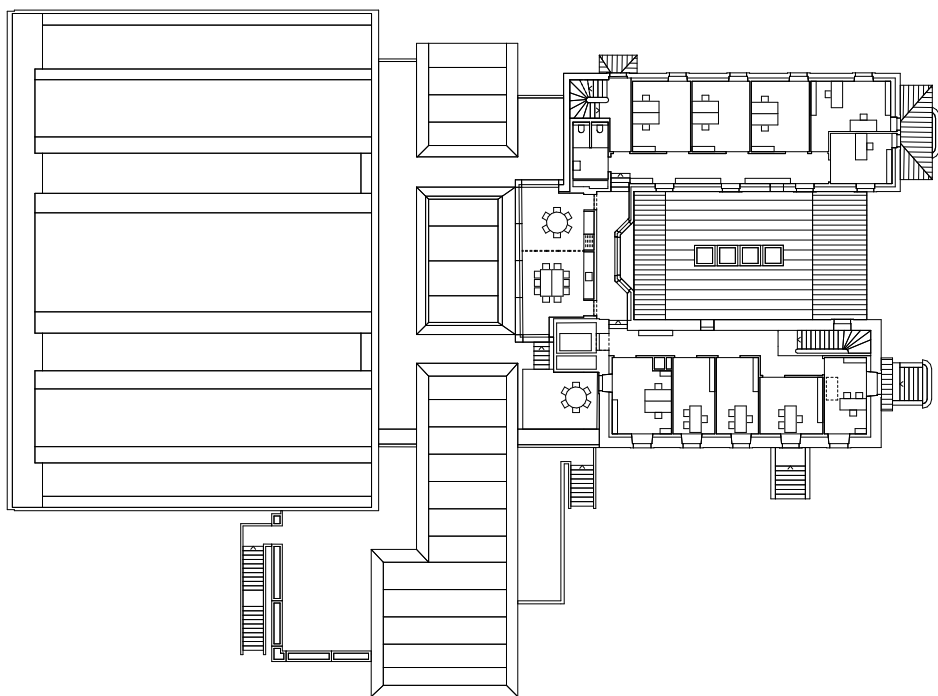

plan niveau +1 1/500

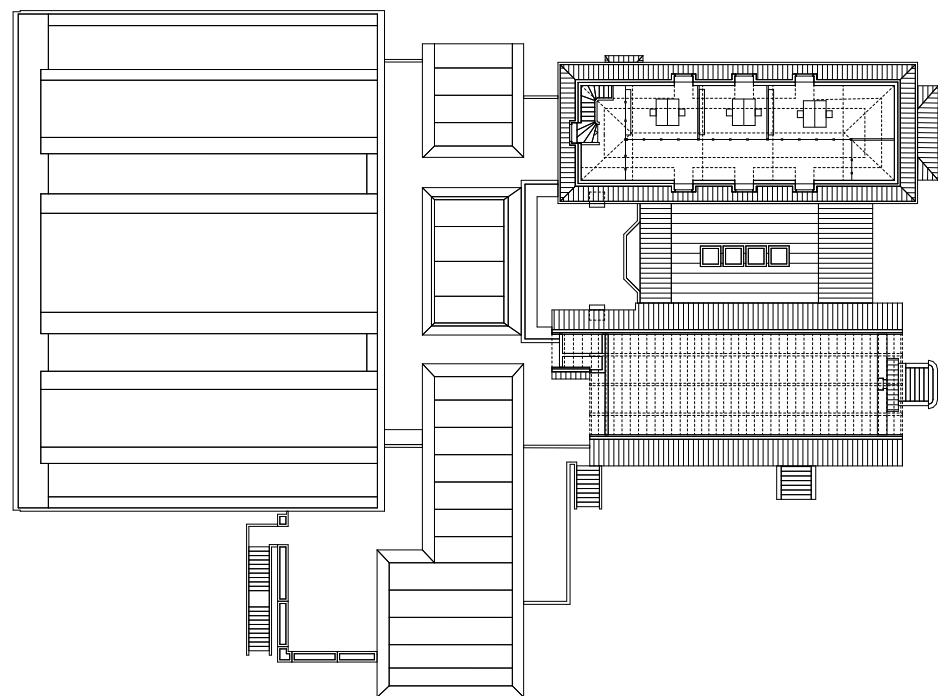

plan niveau +2 1/500