



10m

Plan rez-de-chaussée
Echelle 1:500

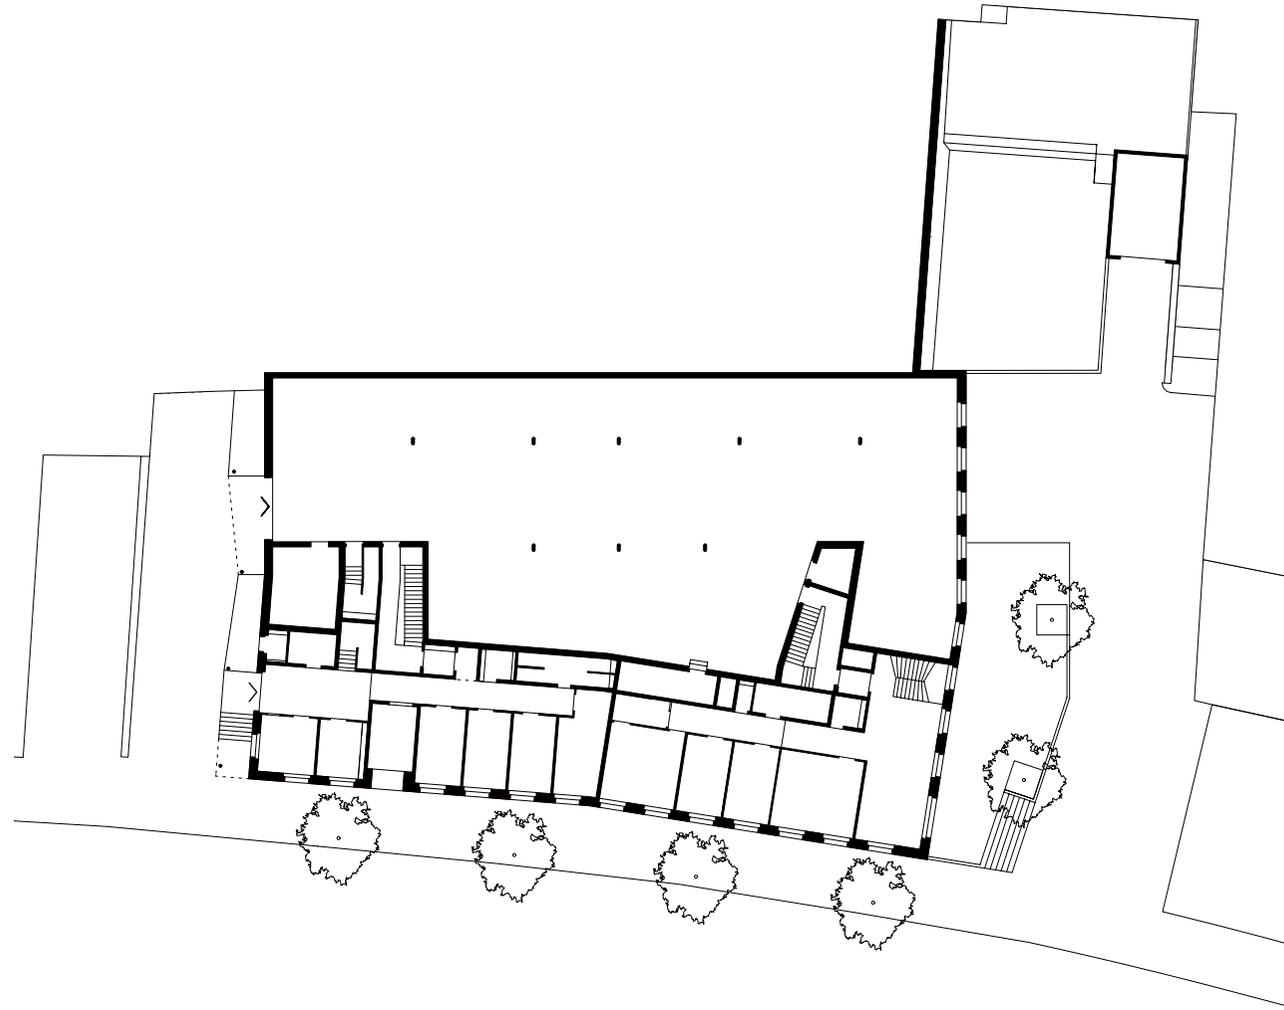


10m

Plan 1er étage
Echelle 1:500

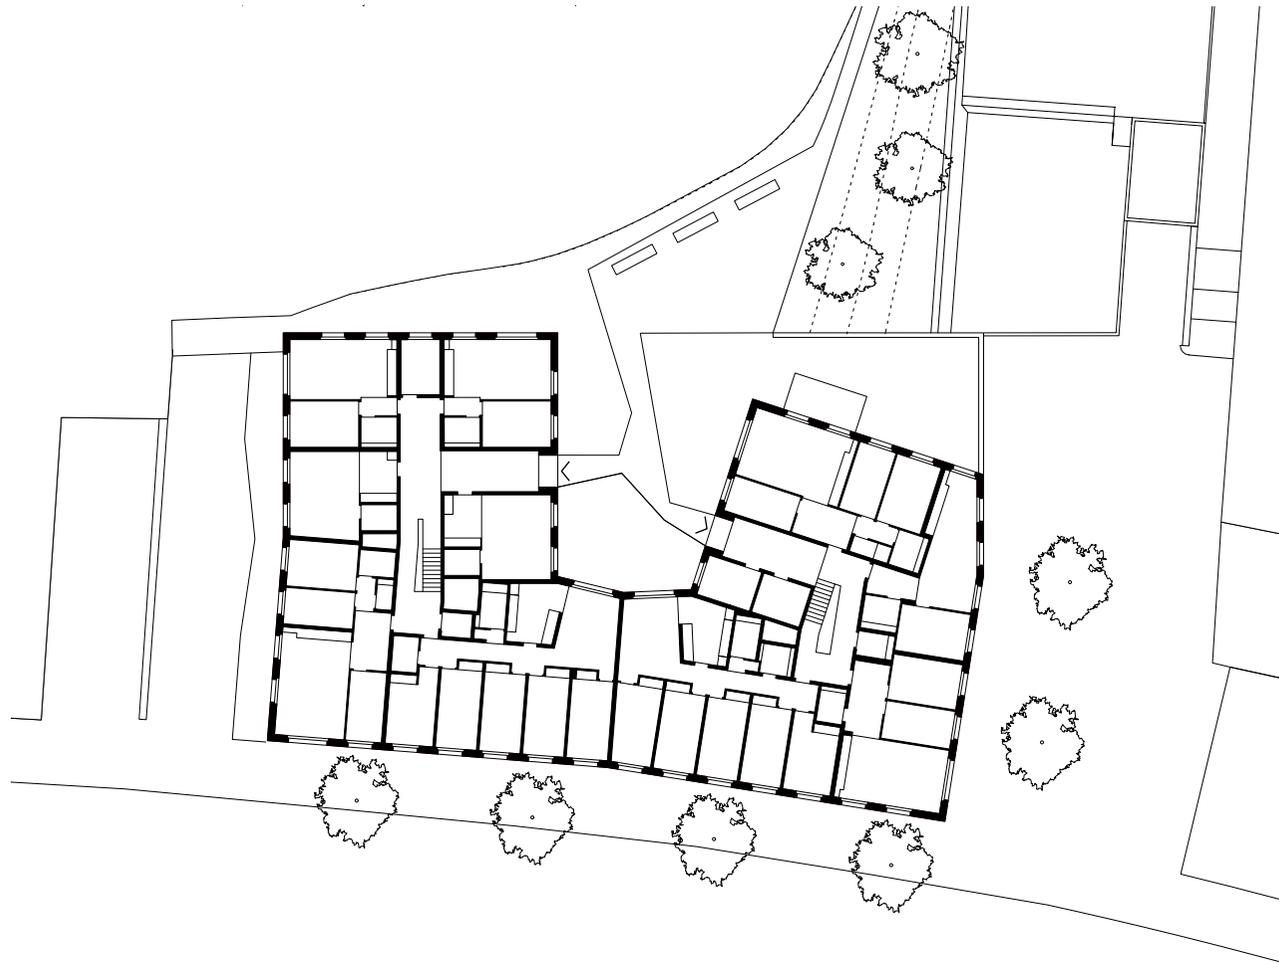

10m

Plan 3ème étage
Echelle 1:500

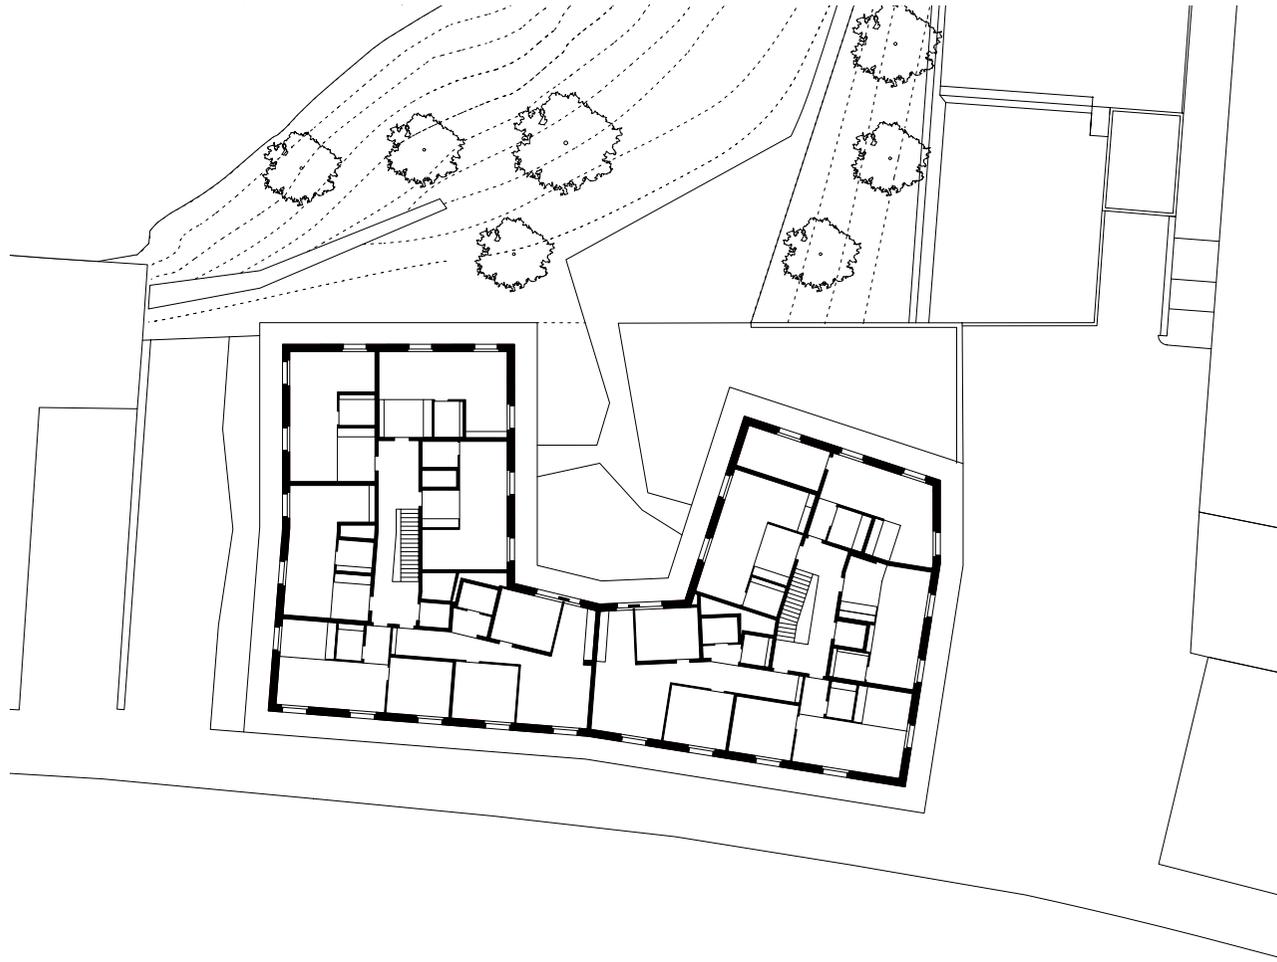

10m

Plan 6ème étage
Echelle 1:500



10m

Plan étage type
Echelle 1:250