



FACADE OUEST

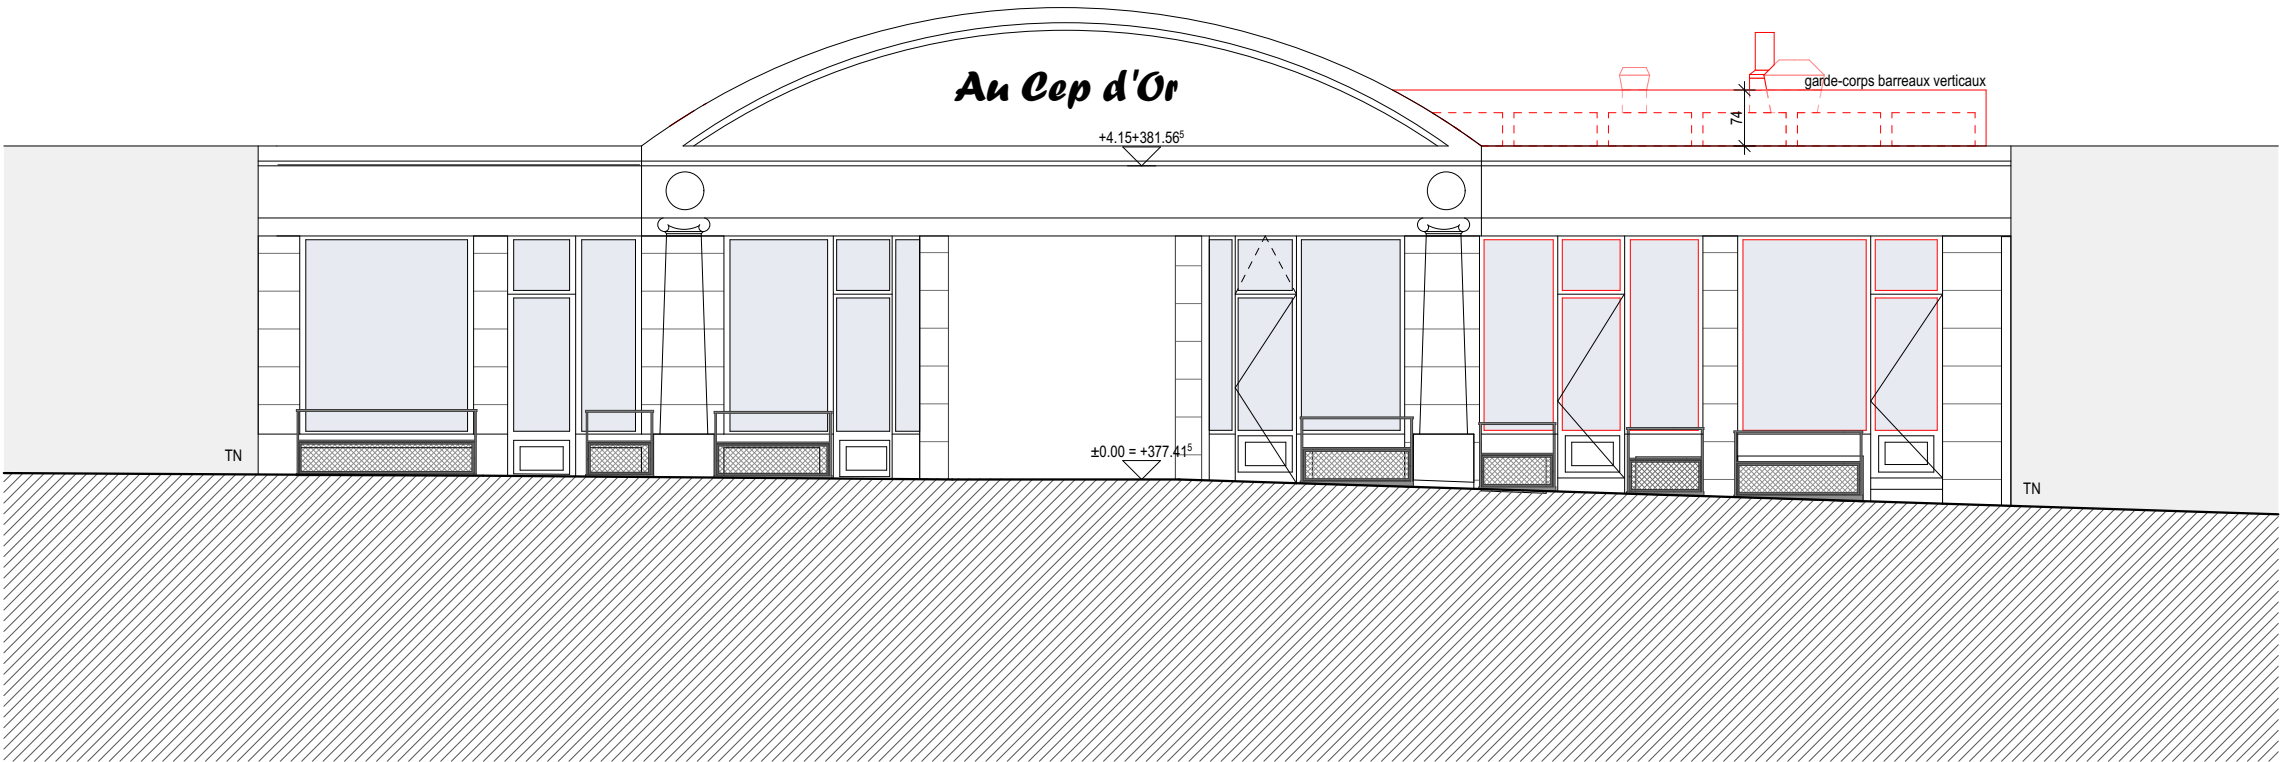

FACADE EST

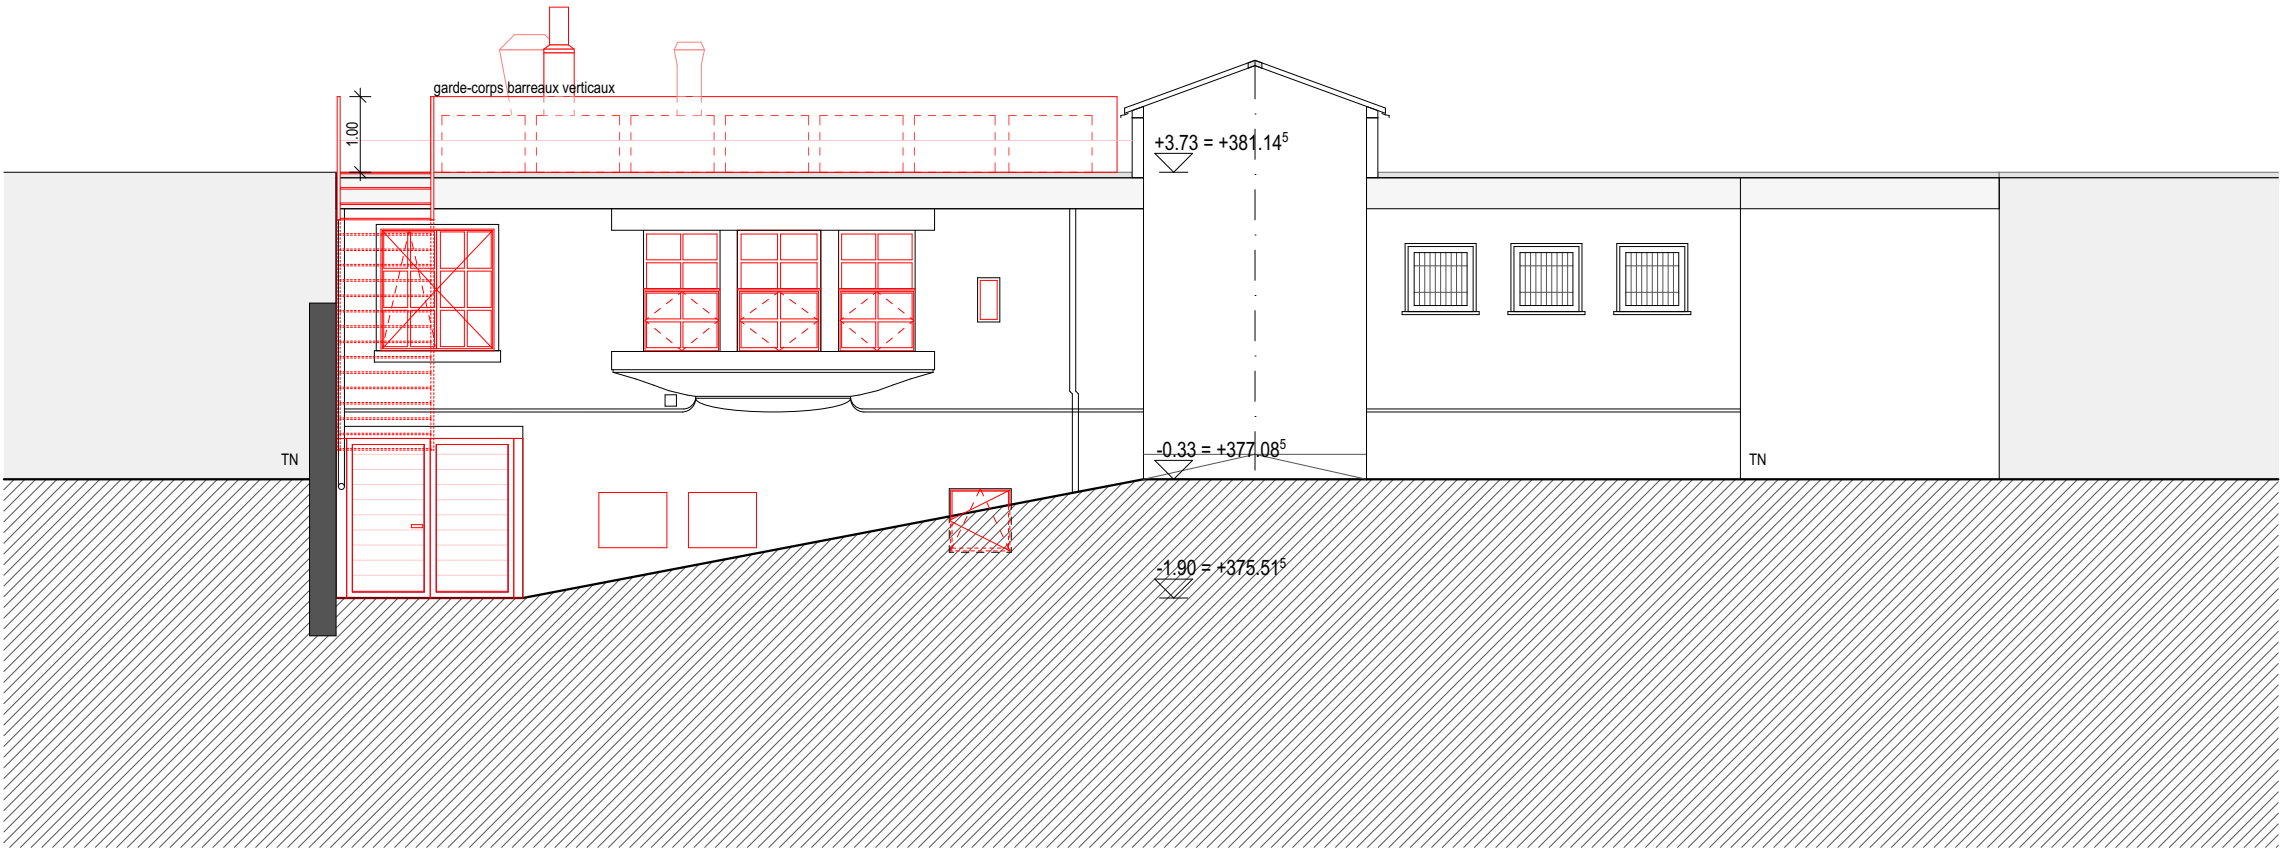

REVISION	PLAN N° :	Fichier dessin :
 BRÖNNIMANN & GOTTREUX ARCHITECTES SA	Au Cep D'Or - Vevey Transformation du Restaurant Au Cep d'Or Grande Place 4, 1800 Vevey FAÇADES EST ET OUEST	BIMcloud: Srv-DC - BIMcloud Basic pour ARCHICAD 23/Au Cep d'Or/CEP-ARC-PRO
Date : 28.09.22	Modif. : 27.01.2023	
Dessin : nc	Format : 297X420	Echelle : 1:100