


CENTRE SPORTIF


EPCL

COUPE A-A

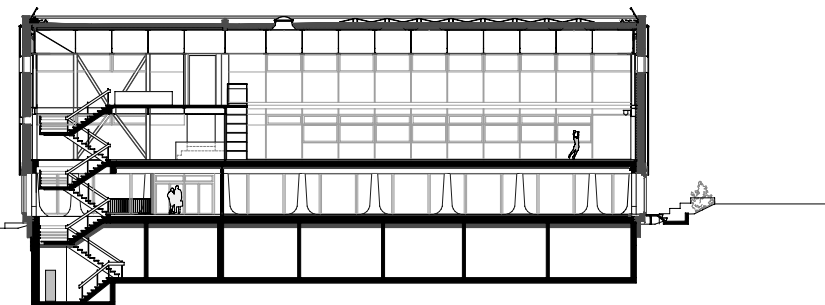


CENTRE SPORTIF


COUPE B-B

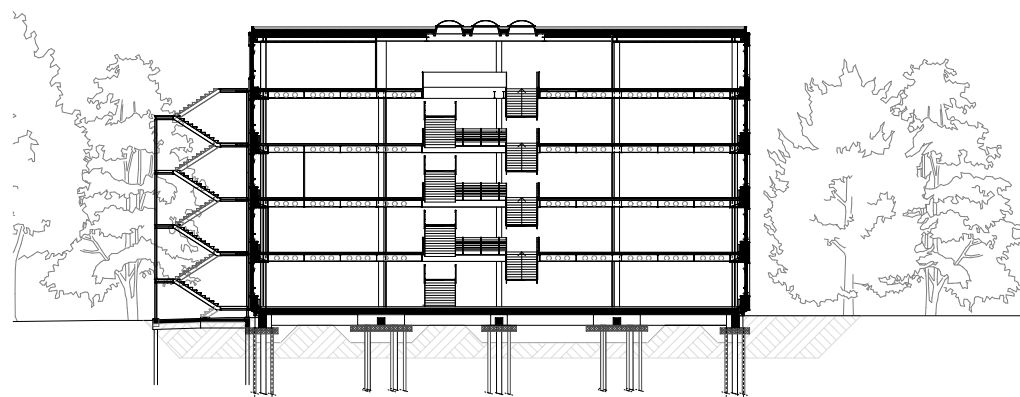

EPCL

COUPE C-C

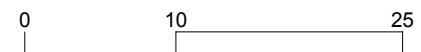

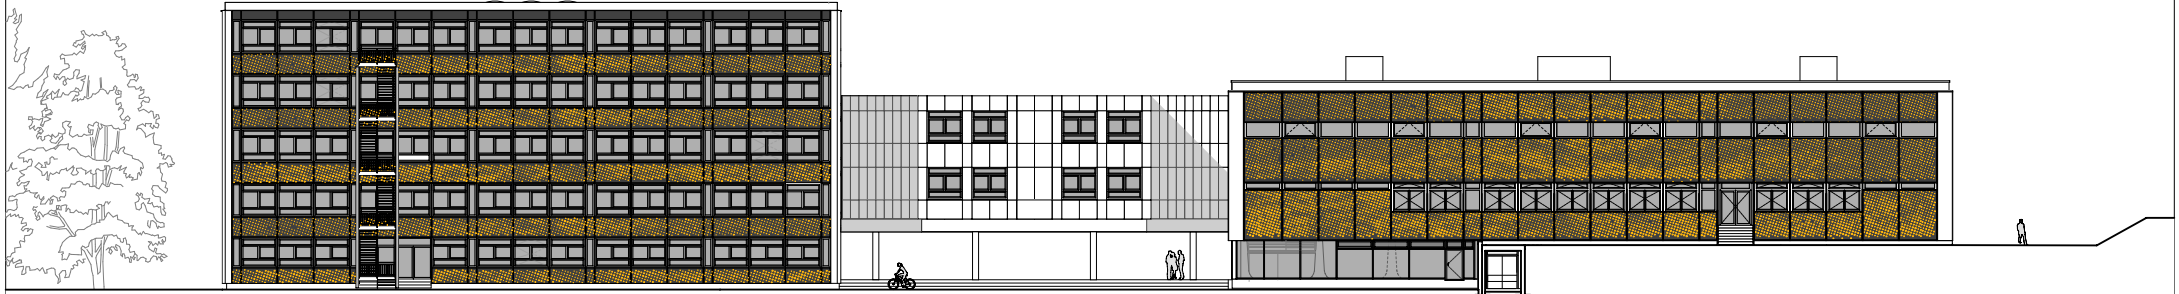

EPCL

CENTRE SPORTIF


FAÇADE SUD - EST




CENTRE SPORTIF

EPCL

FAÇADE NORD - OUEST

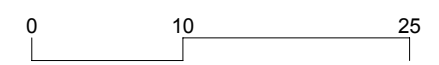

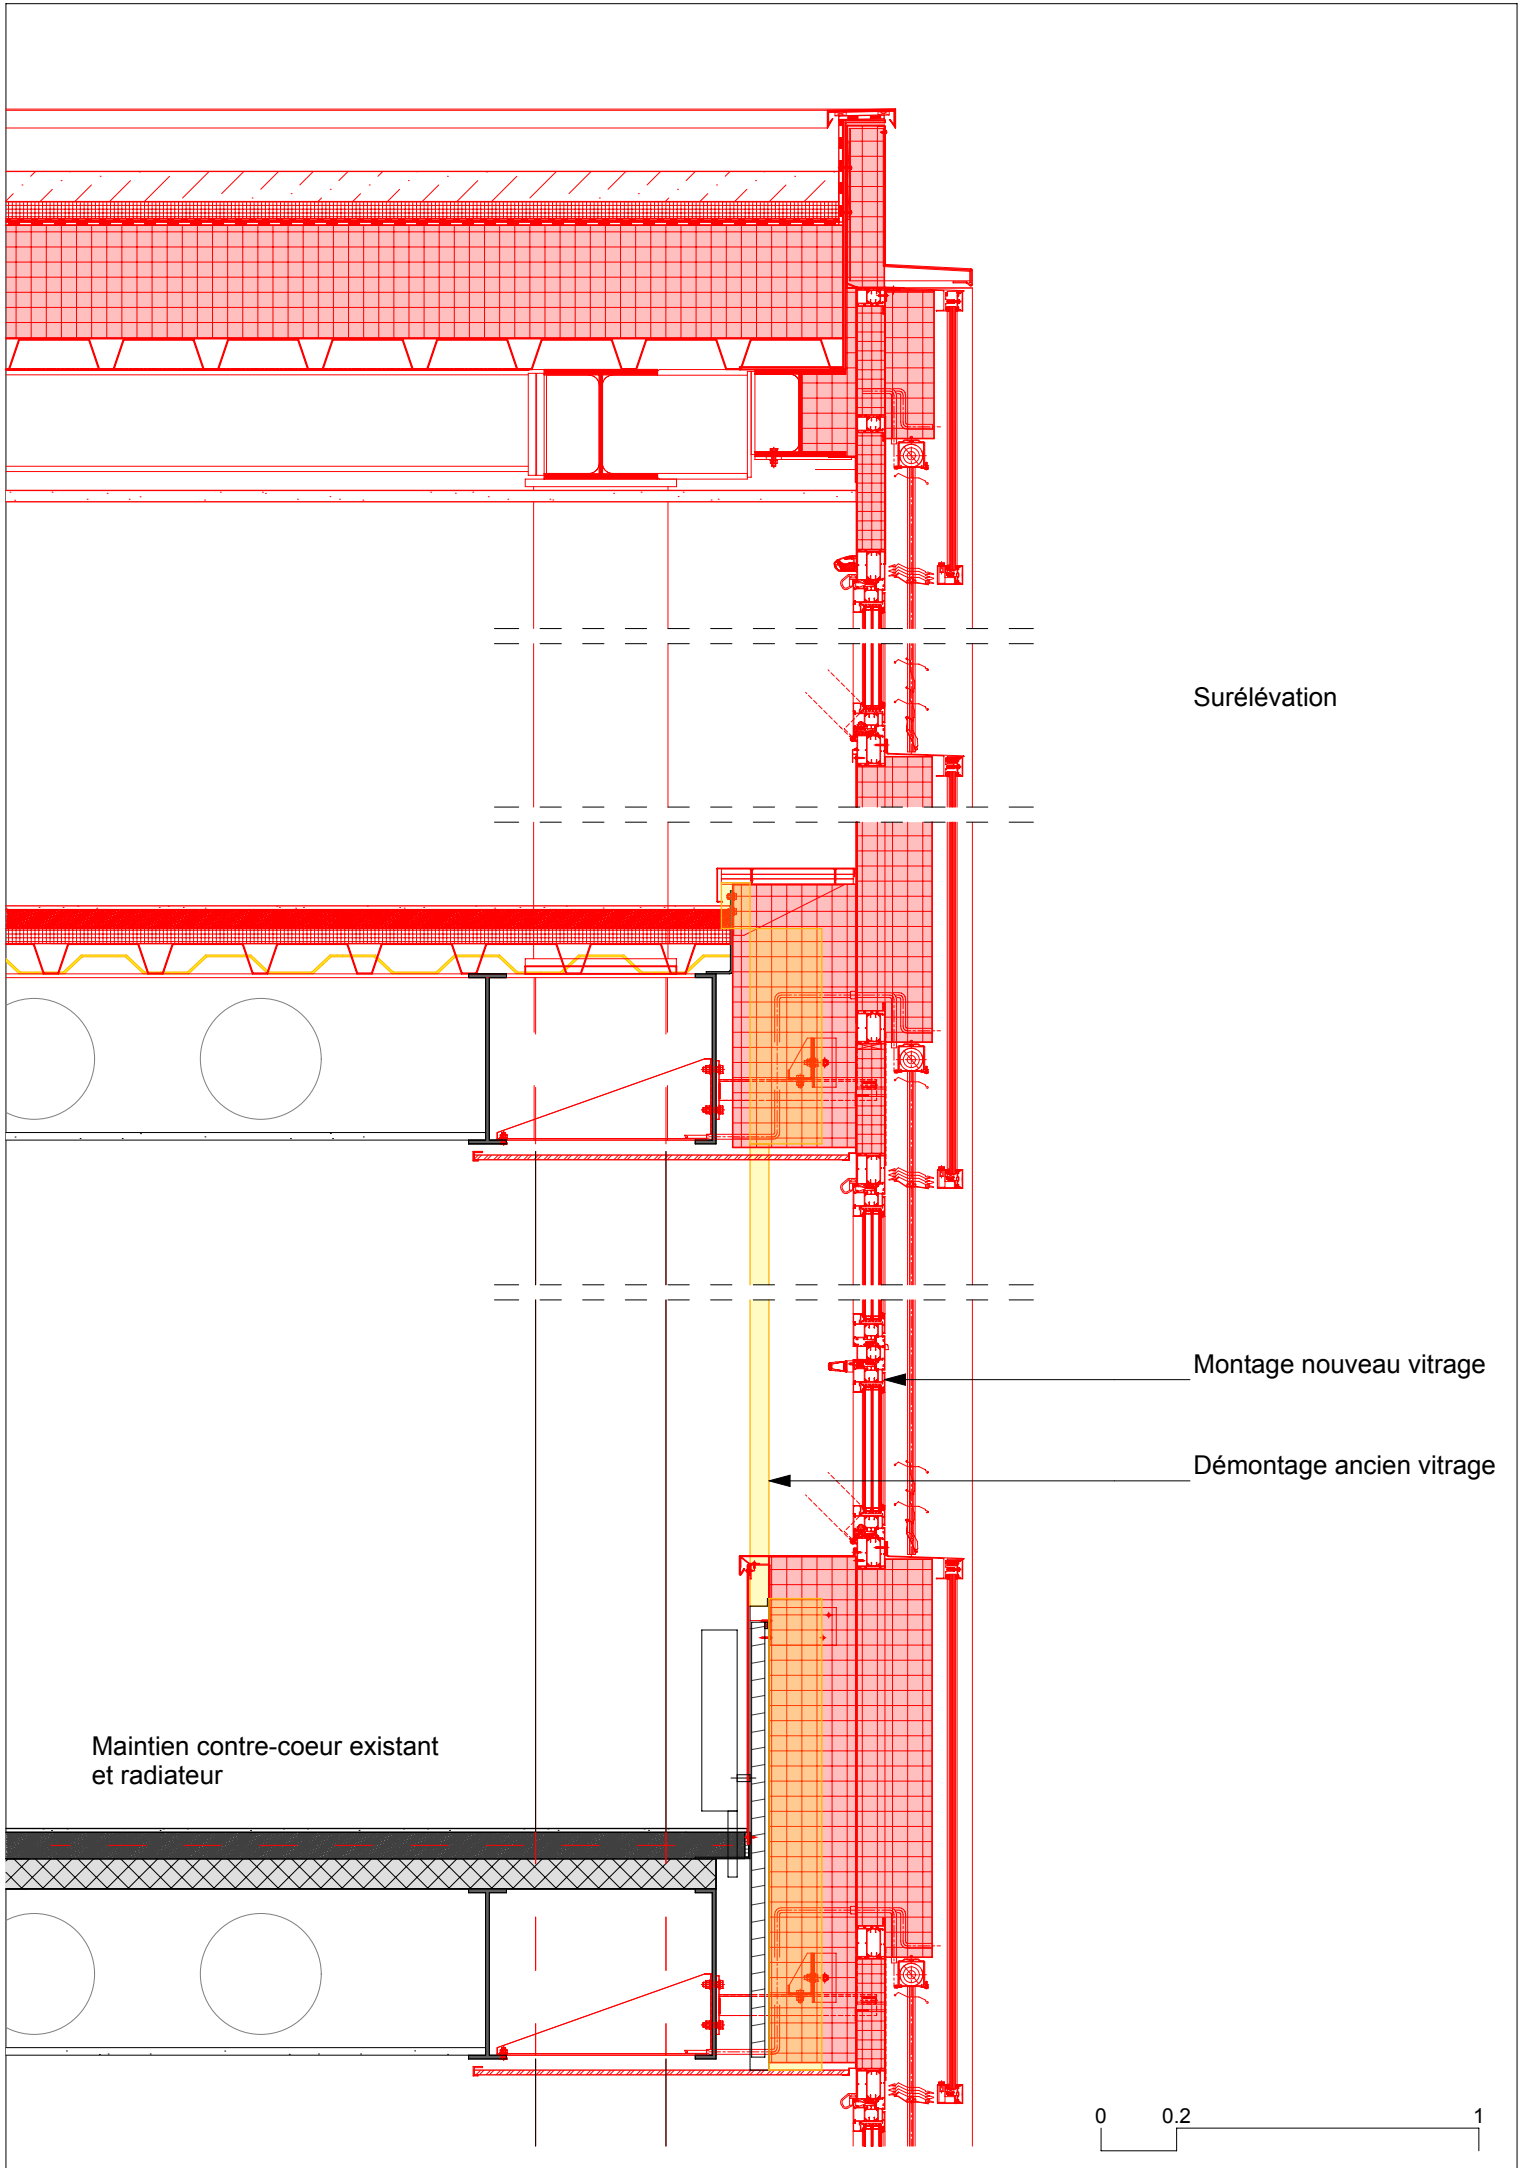

Surélévation

Montage nouveau vitrage

Démontage ancien vitrage

Maintien contre-cœur existant  
et radiateur

