




Coupe



Façade nord-ouest

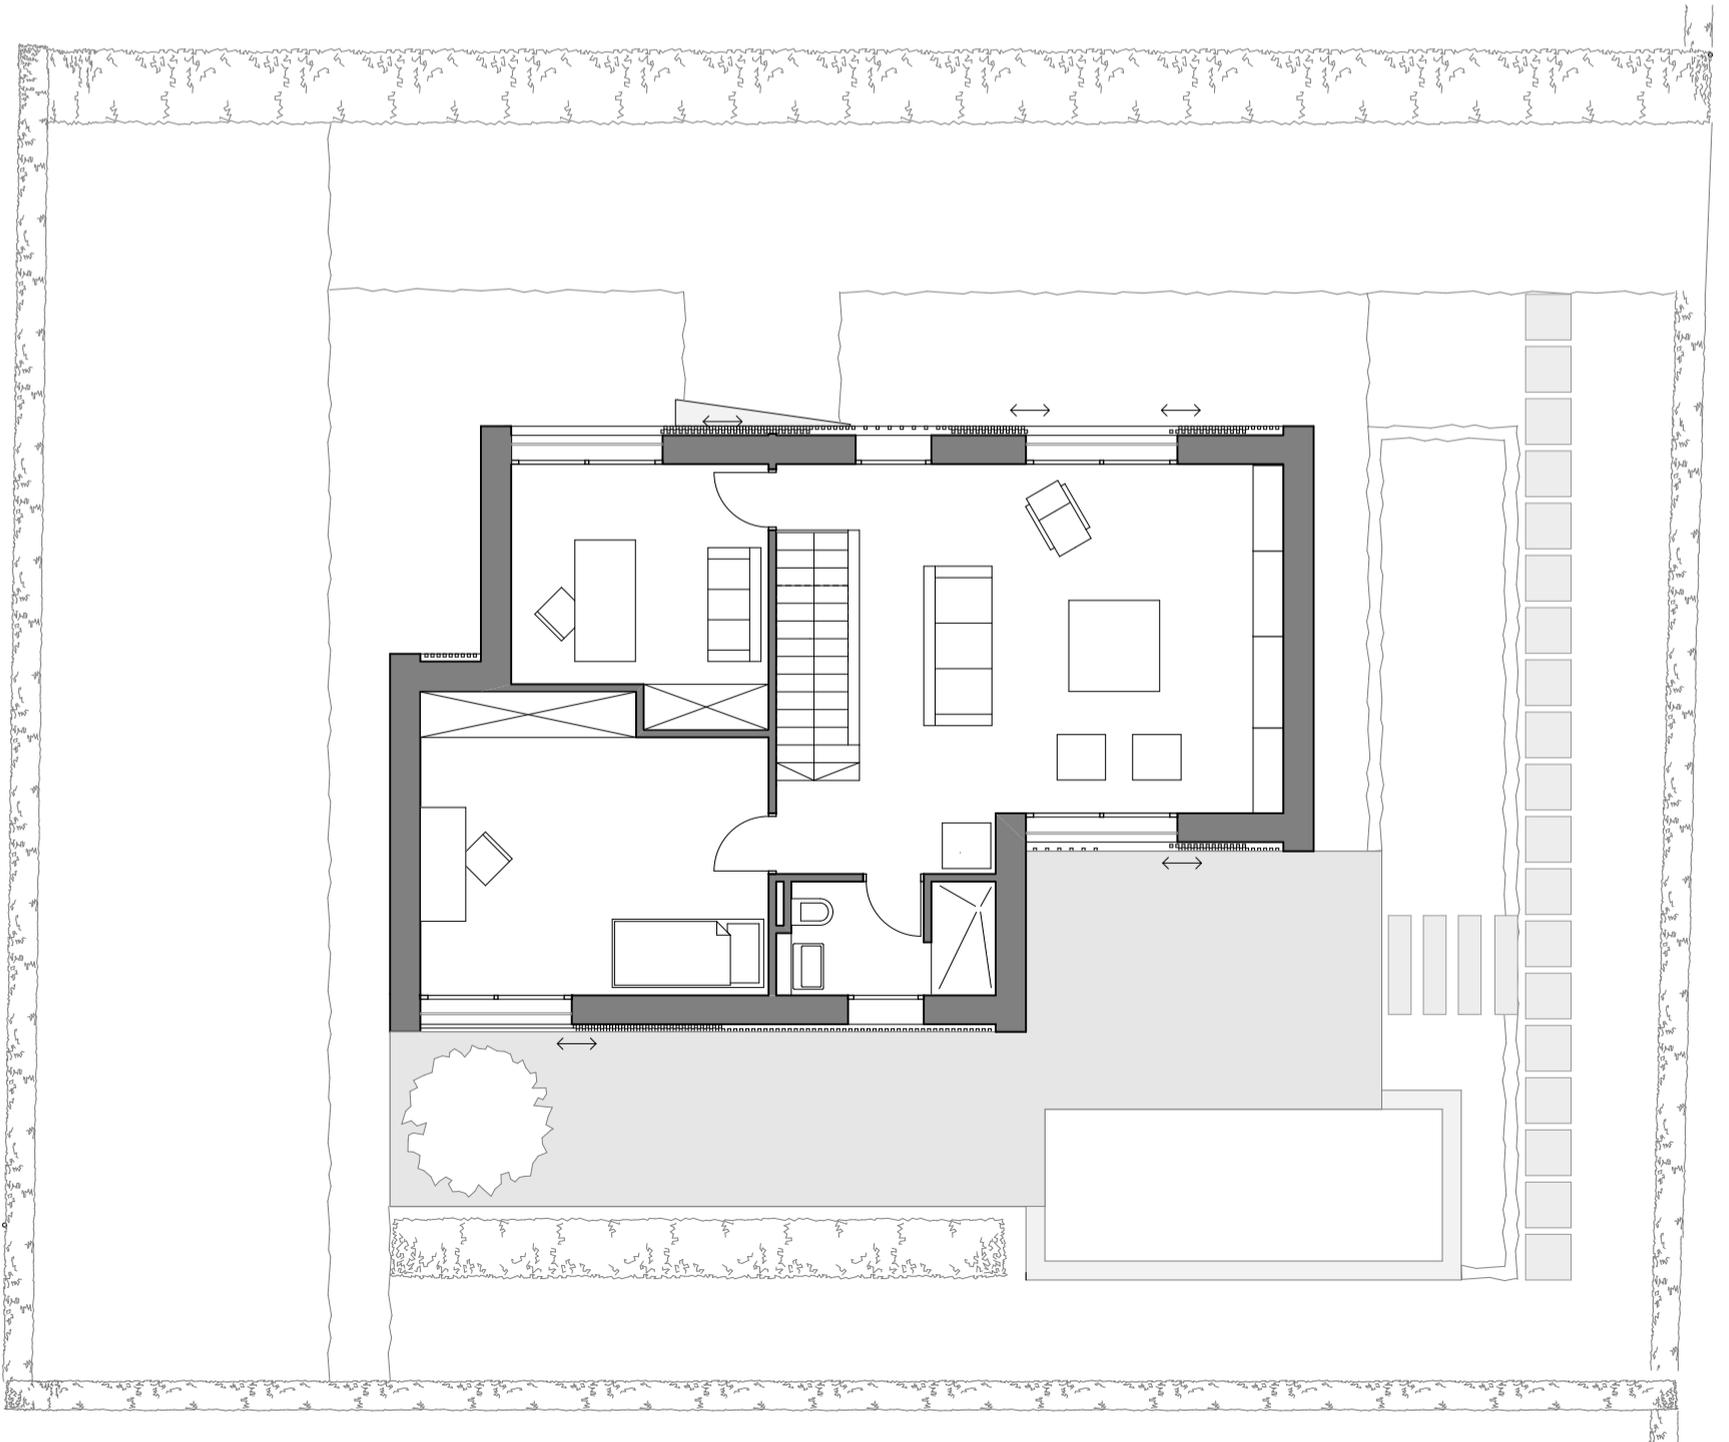

1<sup>er</sup> étage