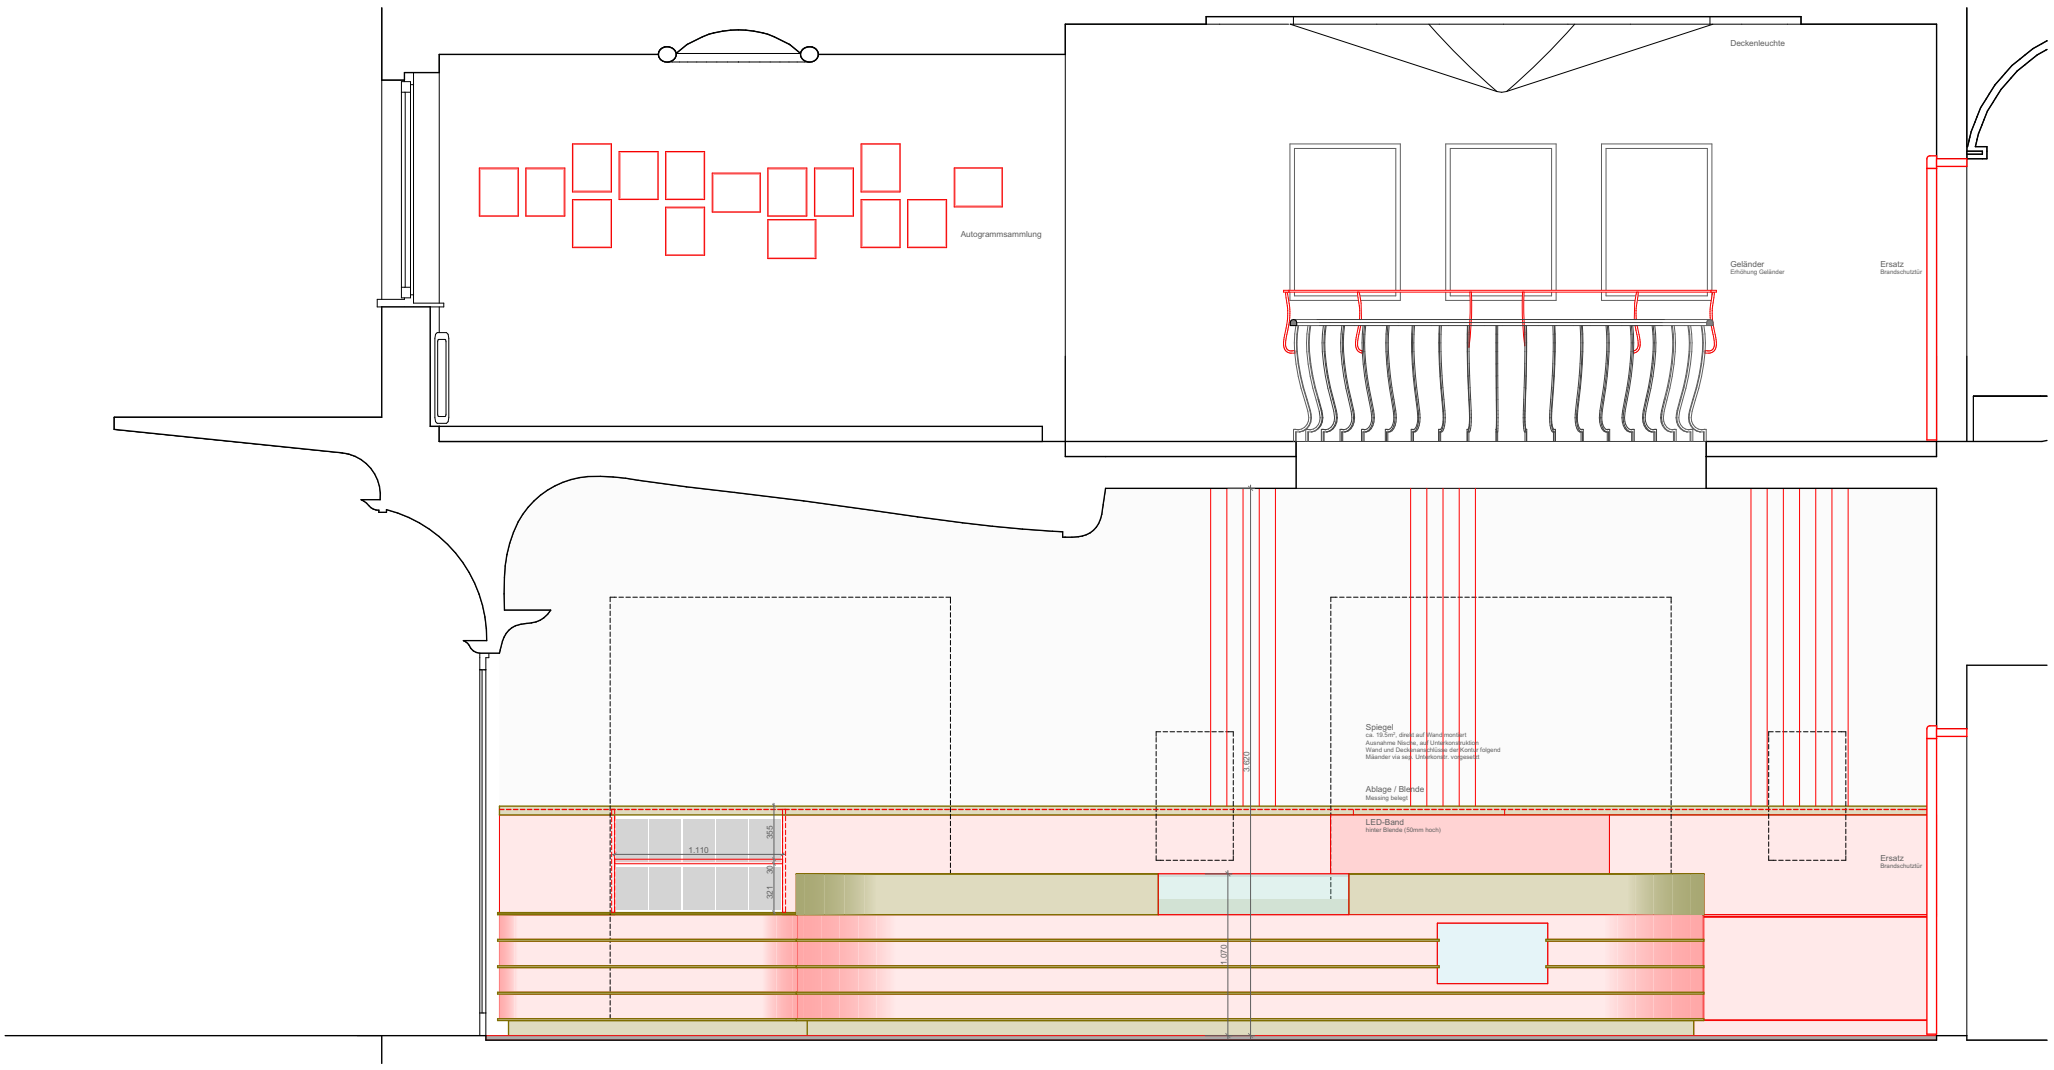

coupe sur foyer

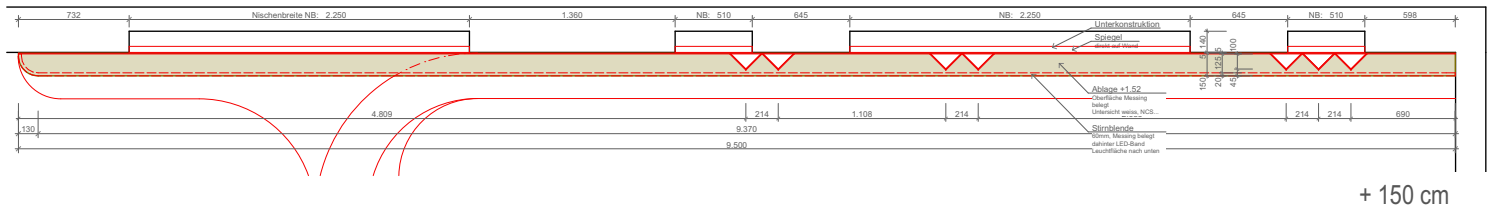

+ 150 cm

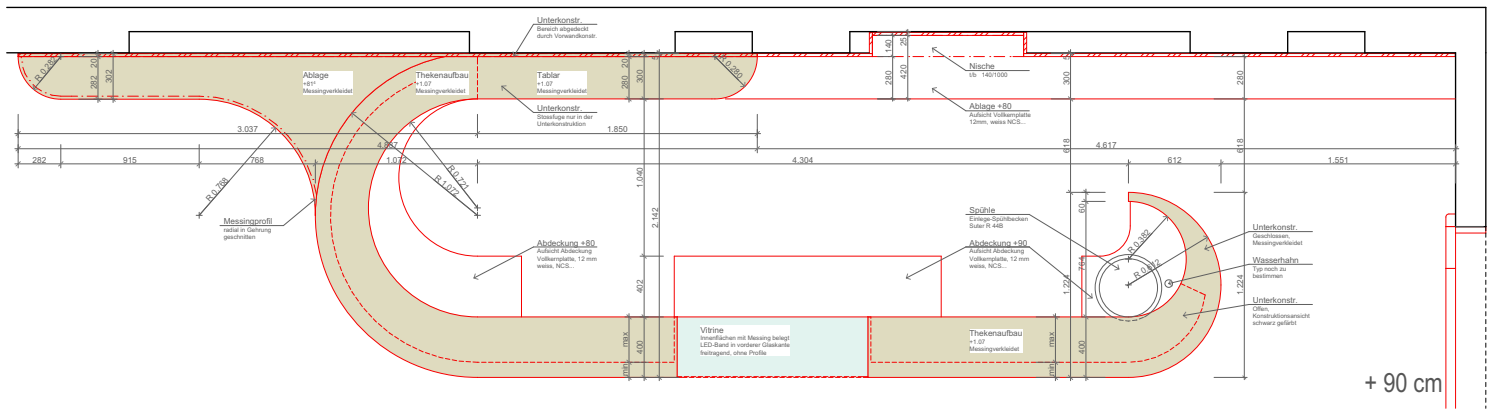

+ 90 cm

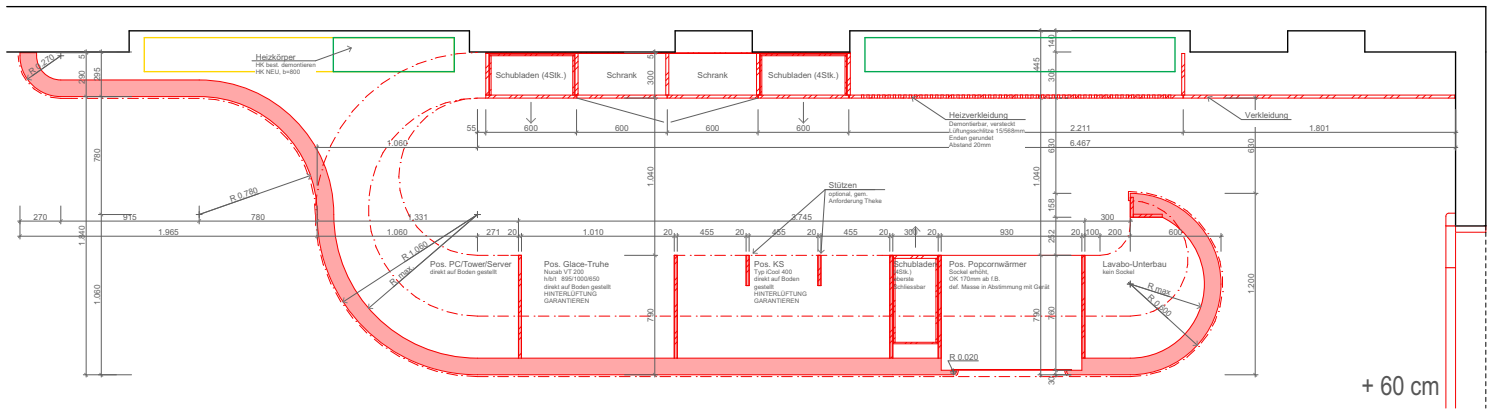

+ 60 cm

0 1 2 5 m

plans détaillés du comptoir