

Sébeillon 1, CH-1004 Lausanne  
 T +41 21 983 10 90  
 F +41 21 983 10 92  
 mail@tempestatramparulo.ch  
 www.tempestatramparulo.ch

CFF IMMOBILIER

COM  
 Plan rez inférieur

Réaménagement de la gare de Vevey


Existant  
 A démolir  
 A construire

1:1000  
 ± 0.00 = 383.00m

PROPRIÉTAIRE CFF IMMOBILIER SA  
 Gérance région ouest - A. Foster  
 Case postale 345, 1001 Lausanne  
 N° PLANCHE 139\_COM\_1000\_  
 DATE 23.01.2023  
 FICHIER 139\_CFF\_Vevey\_COM\_021\_01\_  
 FORMAT A4 #10R  
 DESSIN AT/EB  
 PARCELLE N°795 - Place de la Gare,  
 1800 Vevey  
 AUTORISATION CAMAC N° 163 481

REMARQUES

Toutes les mesures et les dimensions indiquées sur les plans seront vérifiées par les entreprises sur place. La réalisation des détails est sous la responsabilité des entreprises et ils seront exécutés selon les normes en vigueur.

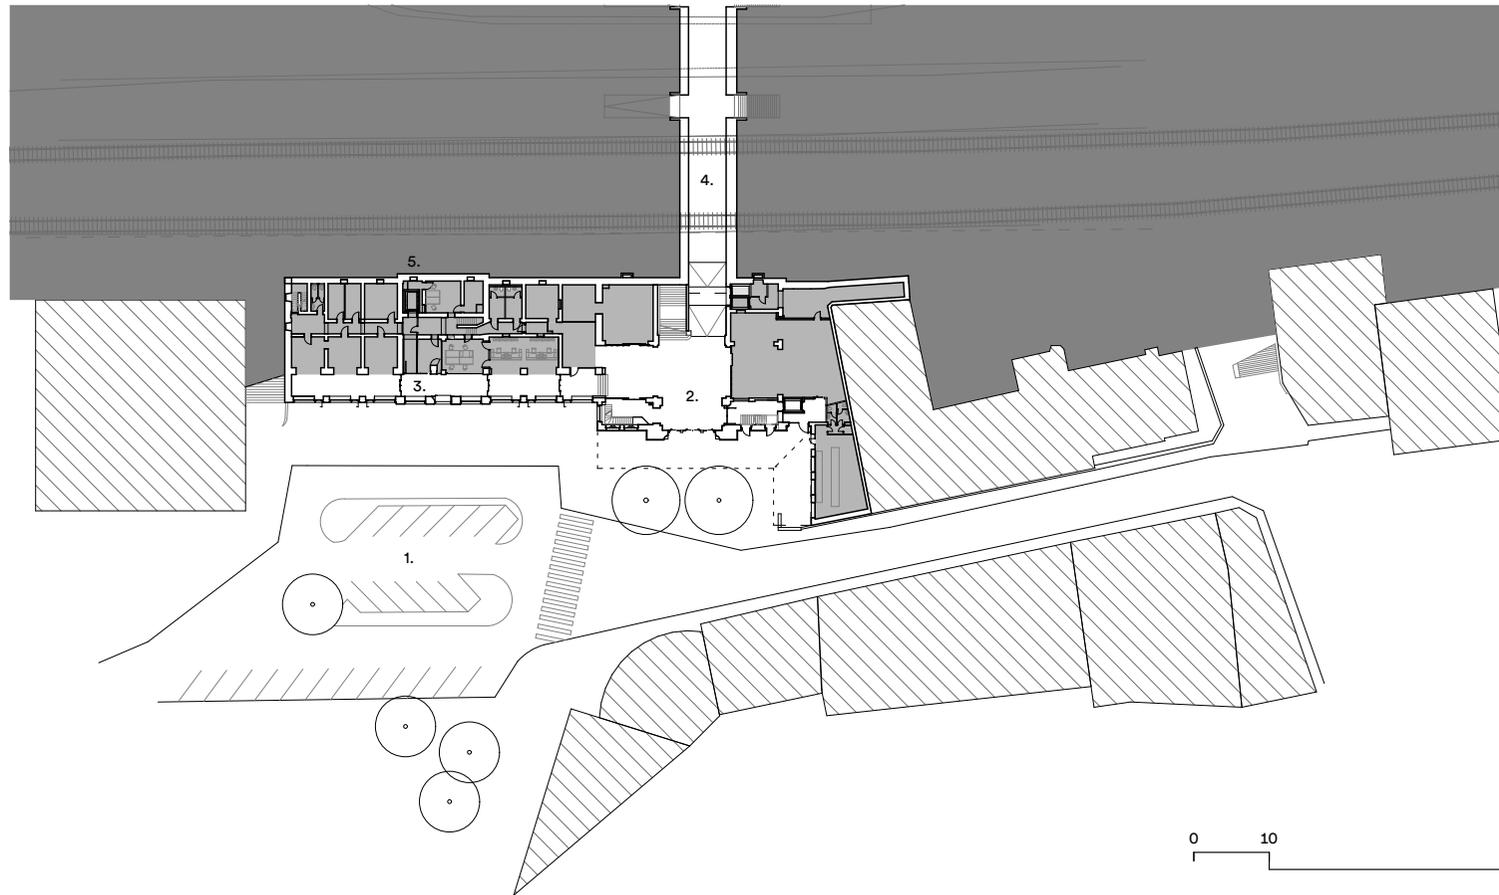

0 10 50m



1. Place de la Gare
2. Hall central
3. Nouvelle galerie d'accès
4. Passage sous-voie
5. Nouveaux accès PMR

Sébeillon 1, CH-1004 Lausanne  
 T +41 21 983 10 90  
 F +41 21 983 10 92  
 mail@tempestatramparulo.ch  
 www.tempestatramparulo.ch

CFF IMMOBILIER

COM  
 Plan rez supérieur

Réaménagement de la gare de Vevey


Existant  
 A démolir  
 A construire

1:1000  
 ± 0.00 = 383.00m

PROPRIÉTAIRE CFF IMMOBILIER SA  
 Gérance région ouest - A. Foster  
 Case postale 345, 1001 Lausanne  
 N° PLANCHE 139\_COM\_1000\_  
 DATE 23.01.2023  
 FICHIER 139\_CFF\_Vevey\_COM\_021\_01\_  
 FORMAT A4 #0R  
 DESSIN AT/EB  
 PARCELLE N°795 - Place de la Gare,  
 1800 Vevey  
 AUTORISATION CAMAC N° 163 481

REMARQUES

Toutes les mesures et les dimensions indiquées sur les plans seront vérifiées par les entreprises sur place. La réalisation des détails est sous la responsabilité des entreprises et ils seront exécutés selon les normes en vigueur.

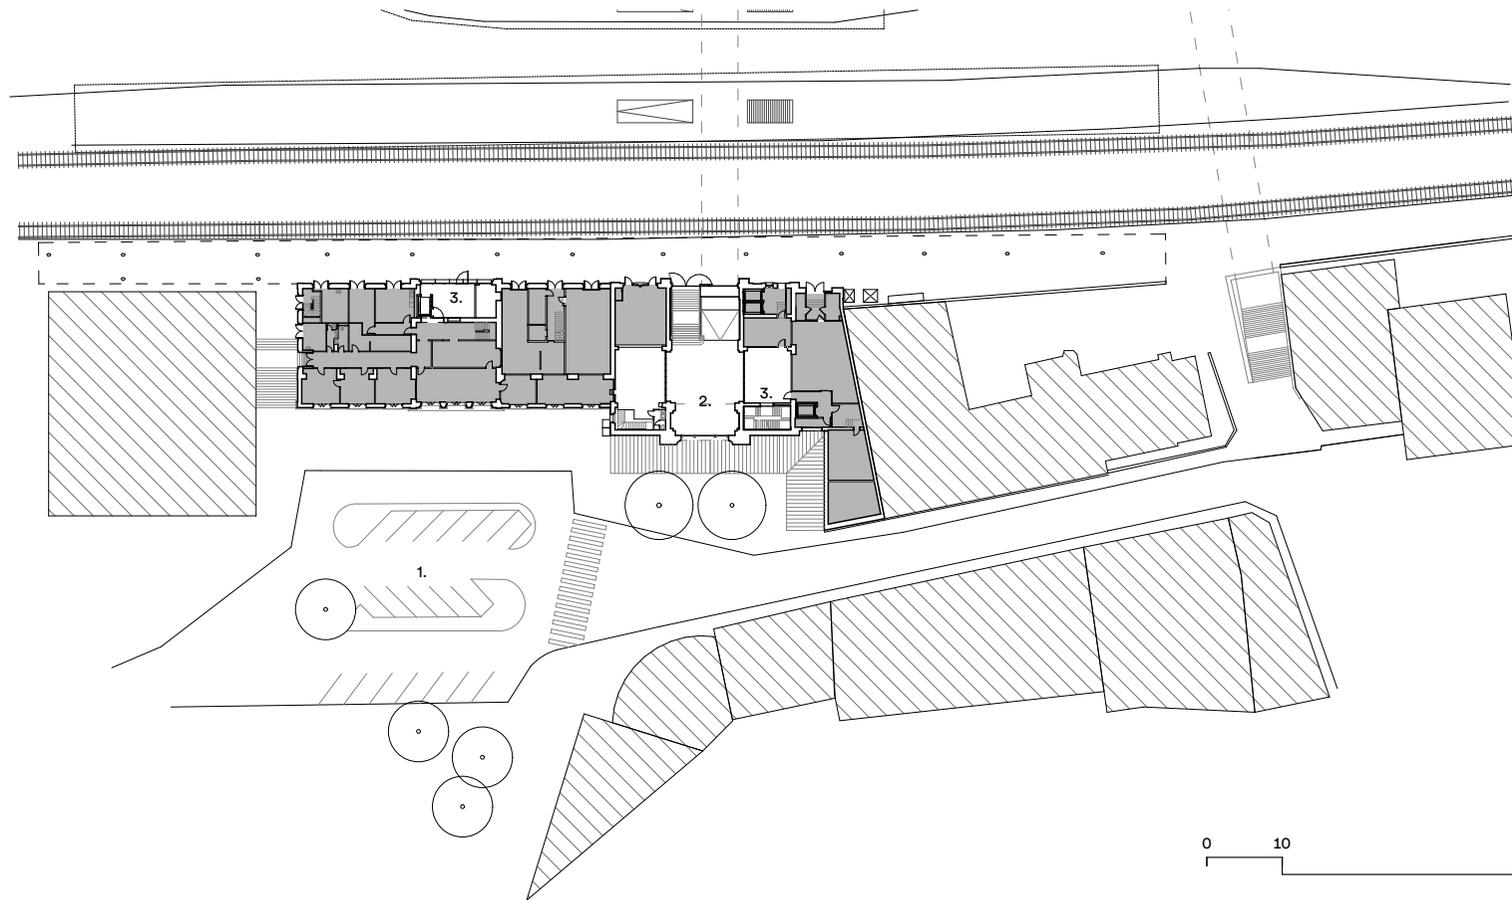

- 1. Place de la Gare
- 2. Hall central
- 3. Nouveaux accès PMR