


coupe longitudinale
1:100

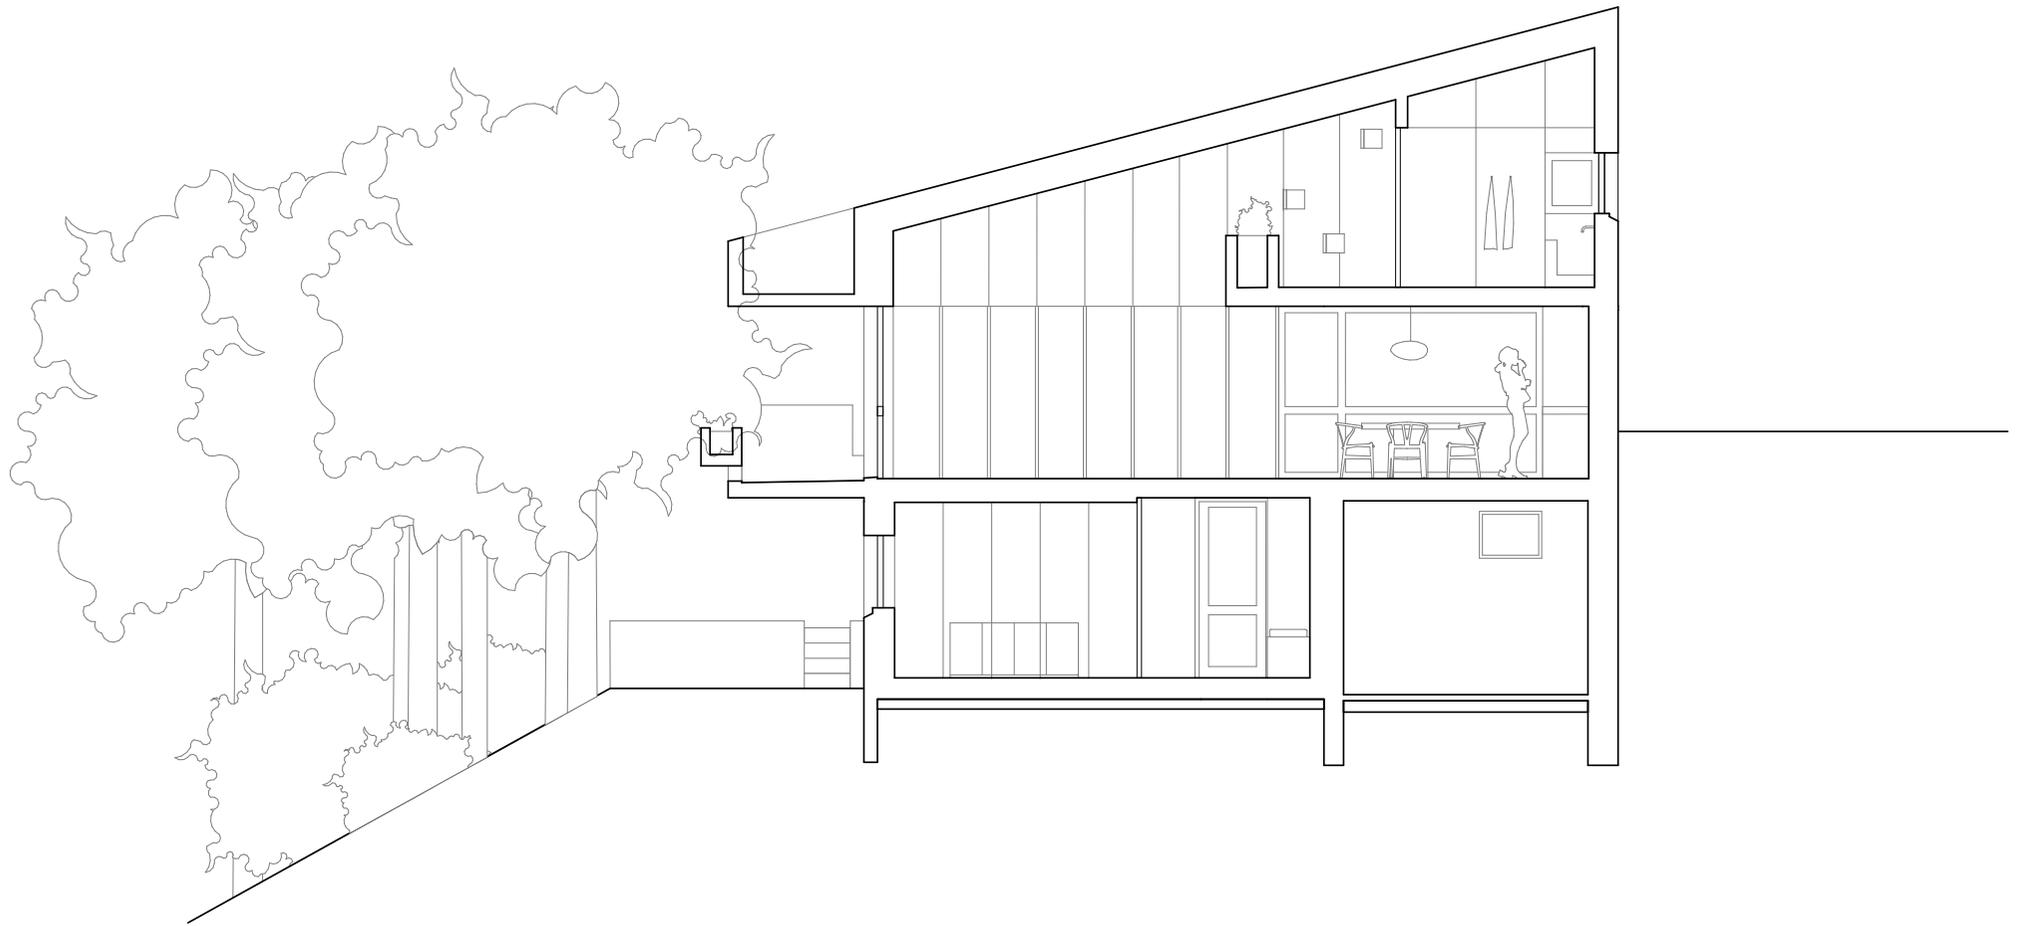

coupe transversale
1:100