



ATELIER PLURIEL Grand-Rue 42 - Case postale 14 - 1296 Coppet - Suisse Portable: 079 236 12 93 Téléphone: 022 776 00 73 e-mail: info@atelierpluriel.ch Directeur: Jean-Pierre ZBINDEN	2F ARCHITECTURE SARL Grand-Rue 42 - Case postale 14 - 1296 Coppet - CH Tél. portable : +41 78 870 11 63 Tél. fixe : 022 776 54 72 e-mail: contact@2farchitecture.ch Directeur: François DURAND	Coupe AA		Demande d'autorisation de construire		
		Transformation et agrandissement d'une maison individuelle		échelle : 1:100	Propriétaires : Denis Berger Kornelia Tompa	
		Parcelles n°487 – Bâtiment n°732 – Chemin des Morettes 4, 1197 Prangins, Suisse		date : 29.07.21	2021-FERR	

Façade Nord-Est

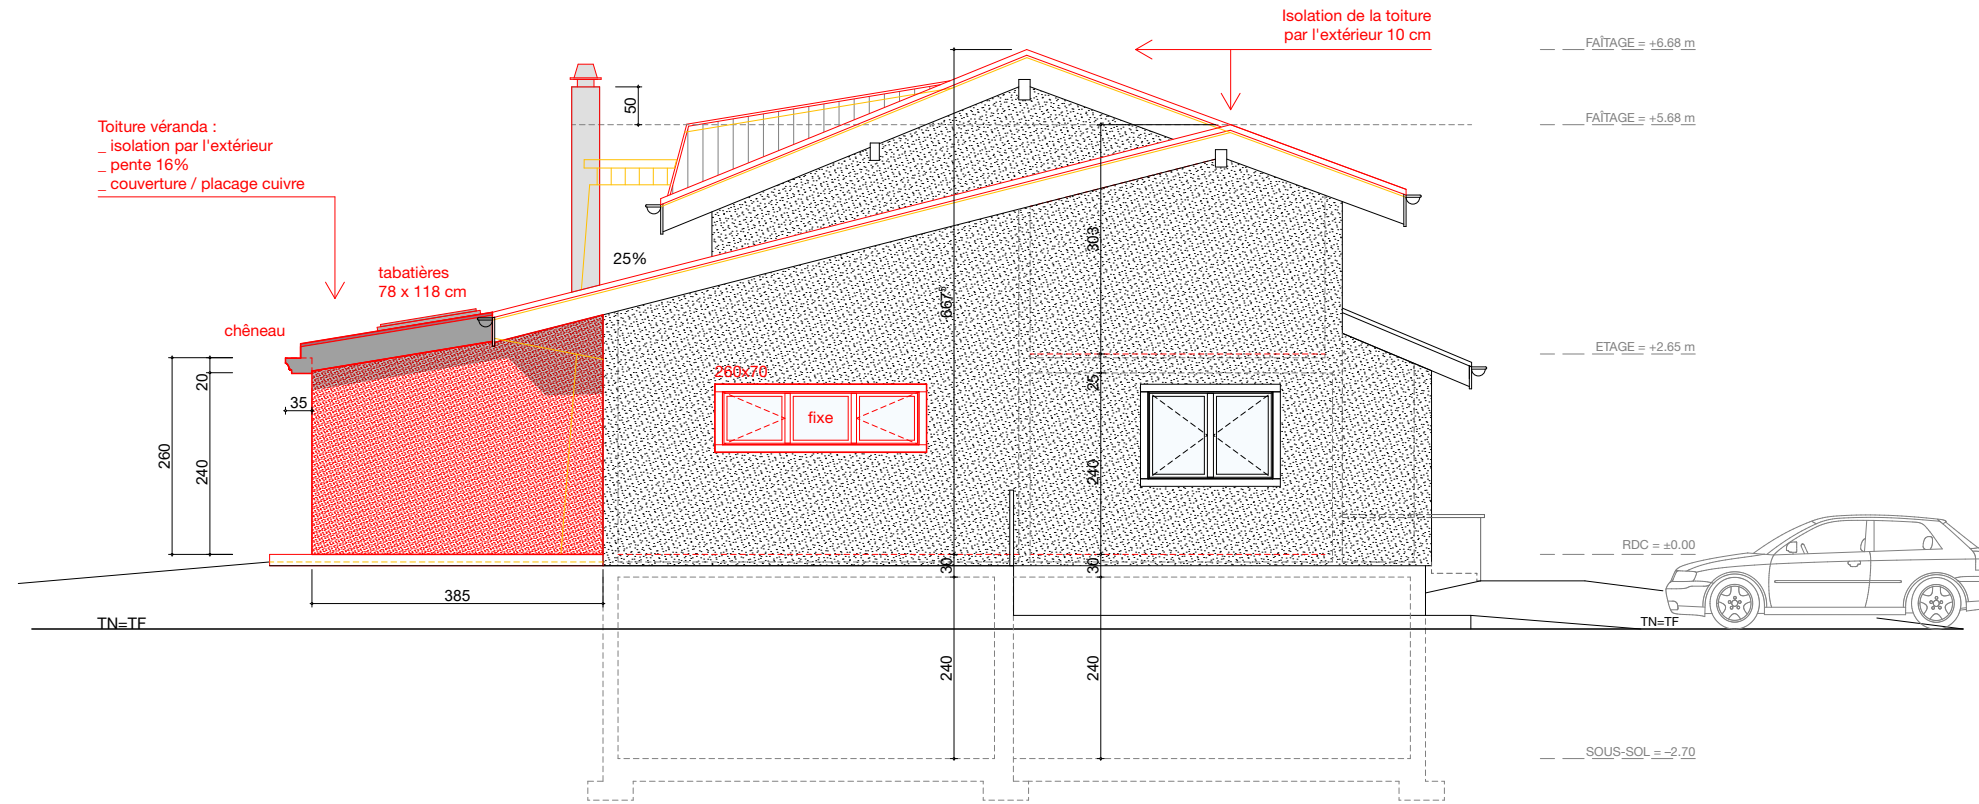


Façade Sud-Ouest

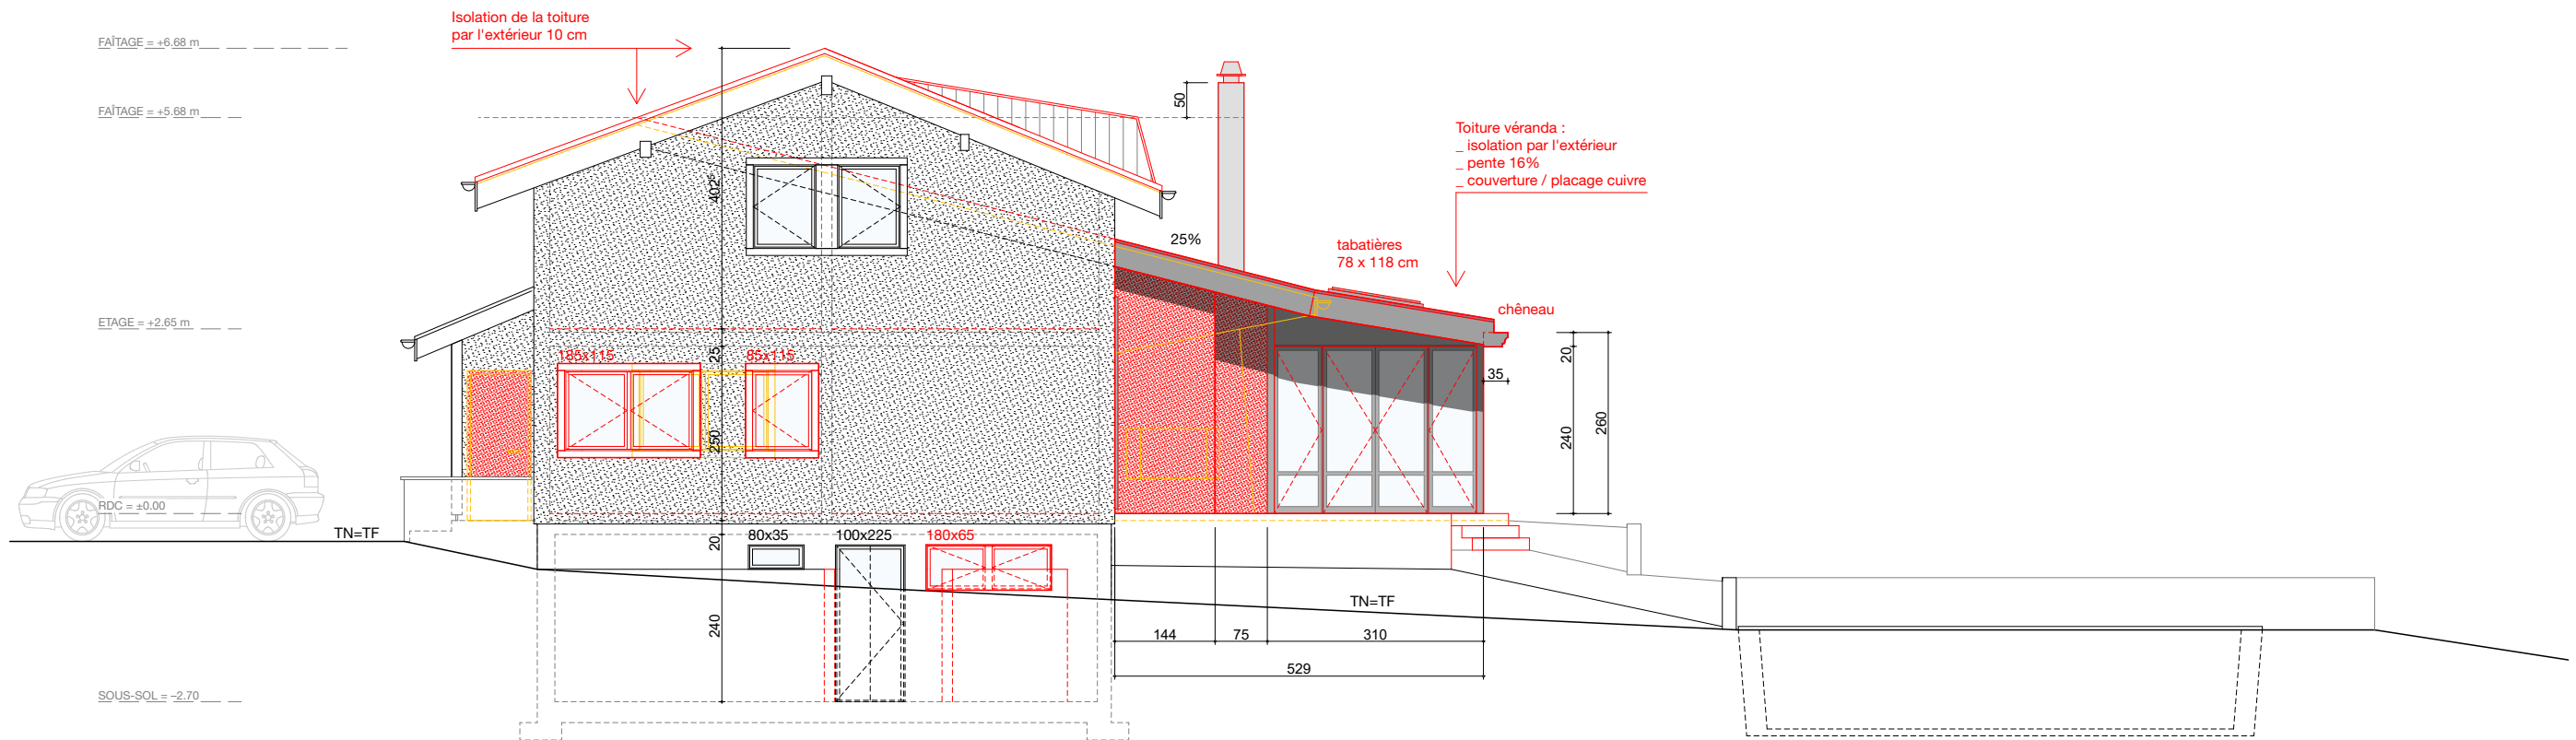


ATELIER PLURIEL Grand-Rue 42 - Case postale 14 - 1296 Coppet - Suisse Portable: 079 236 12 93 Téléphone: 022 776 00 73 e-mail: info@atelierpluriel.ch Directeur: Jean-Pierre ZBINDEN	2F ARCHITECTURE SARL Grand-Rue 42 - Case postale 14 - 1296 Coppet - CH Tél. portable : +41 78 870 11 63 Tél. fixe : 022 776 54 72 e-mail: contact@2farchitecture.ch Directeur: François DURAND	Façades Nord-Est & Sud-Ouest		Demande d'autorisation de construire		
		Transformation et agrandissement d'une maison individuelle		échelle : 1:100	Propriétaires : Denis Berger Kornelia Tompa	
		Parcelles n°487 – Bâtiment n°732 – Chemin des Morettes 4, 1197 Prangins, Suisse		date : 29.07.21	2021-FERR	

Façade Sud-Est

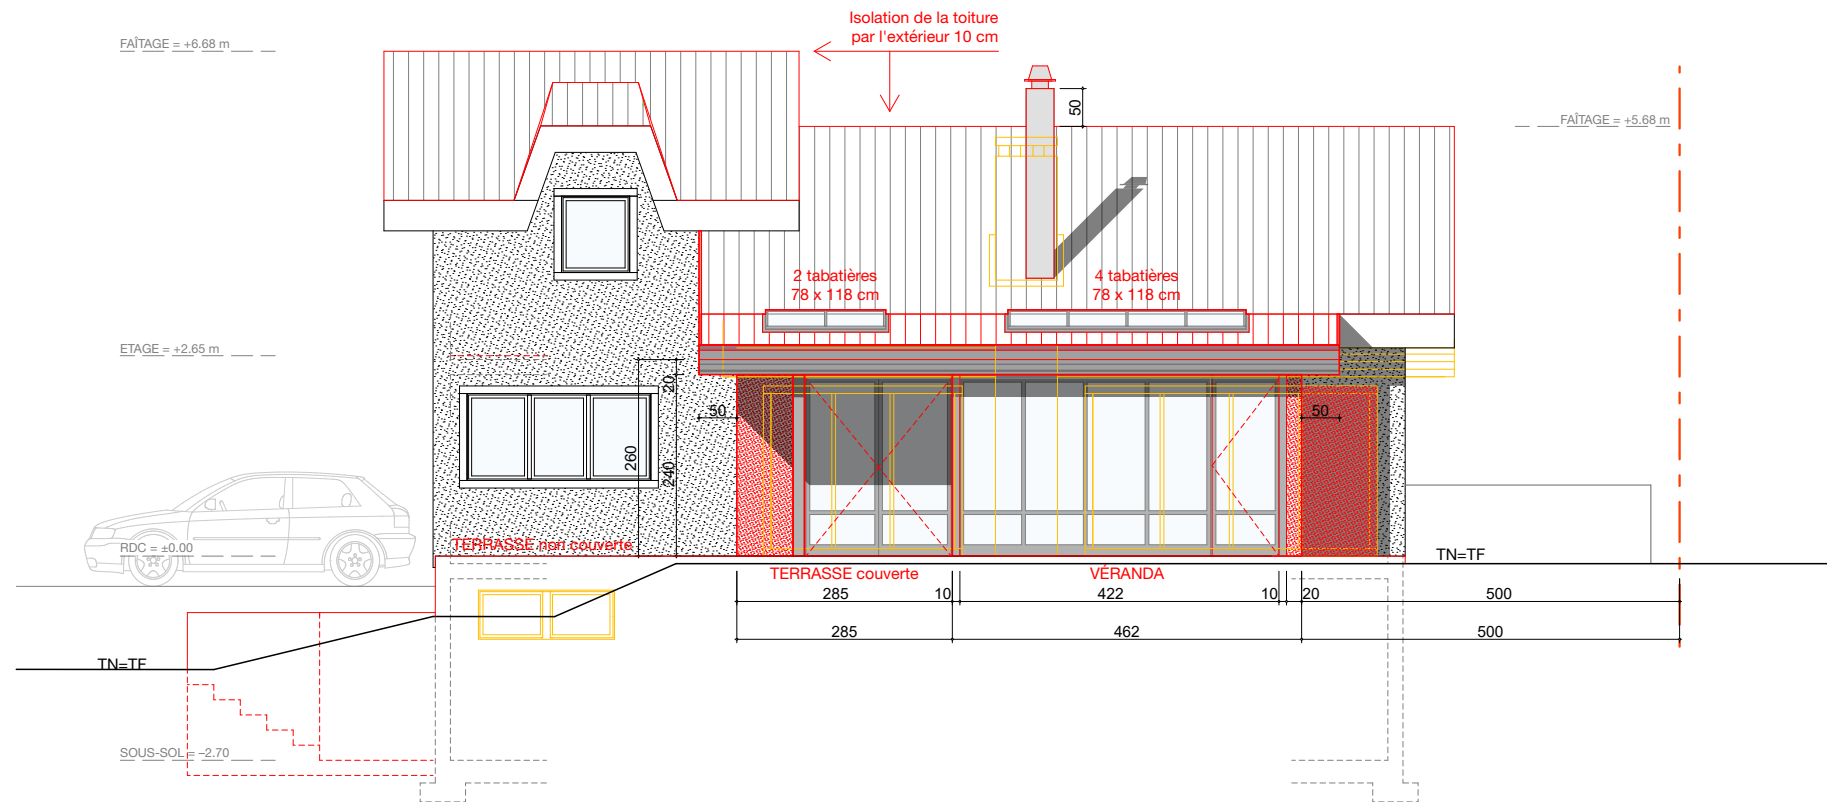

Façade Nord-Ouest

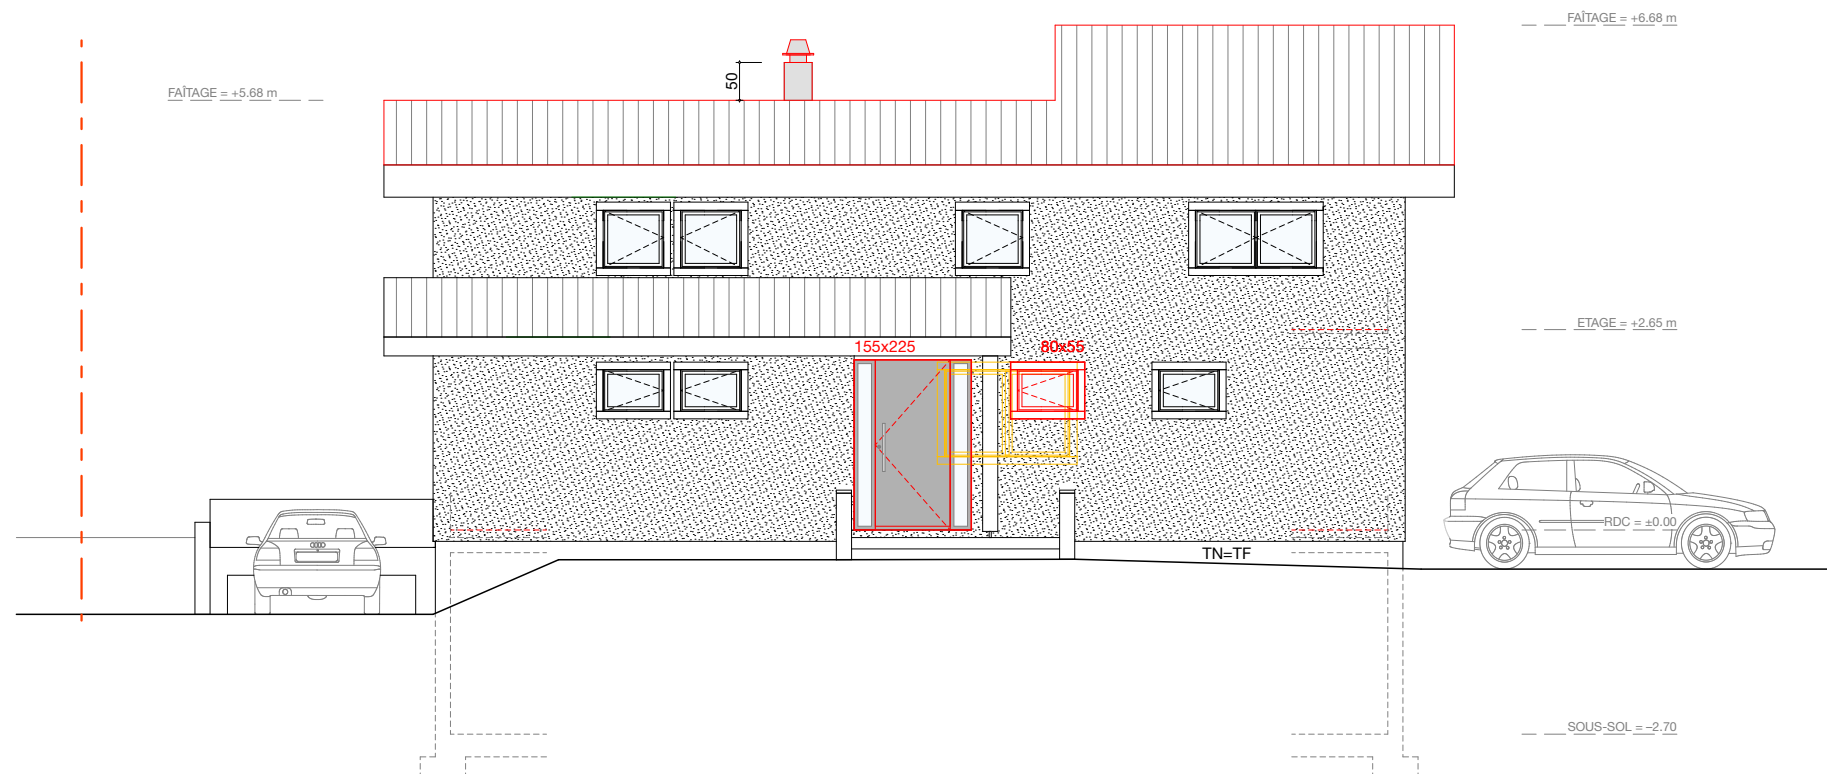

ATELIER PLURIEL Grand-Rue 42 - Case postale 14 - 1296 Coppet - Suisse Portable: 079 236 12 93 Téléphone: 022 776 00 73 e-mail: info@atelierpluriel.ch Directeur: Jean-Pierre ZBINDEN	2F ARCHITECTURE SARL Grand-Rue 42 - Case postale 14 - 1296 Coppet - CH Tél. portable : +41 78 870 11 63 Tél. fixe : 022 776 54 72 e-mail: contact@2farchitecture.ch Directeur: François DURAND	Façades Sud-Est & Nord-Ouest		Demande d'autorisation de construire	
	Transformation et agrandissement d'une maison individuelle		échelle : 1:100	Propriétaires : Denis Berger Kornelia Tompa	
	Parcelles n°487 – Bâtiment n°732 – Chemin des Morettes 4, 1197 Prangins, Suisse		date : 29.07.21	2021-FERR	