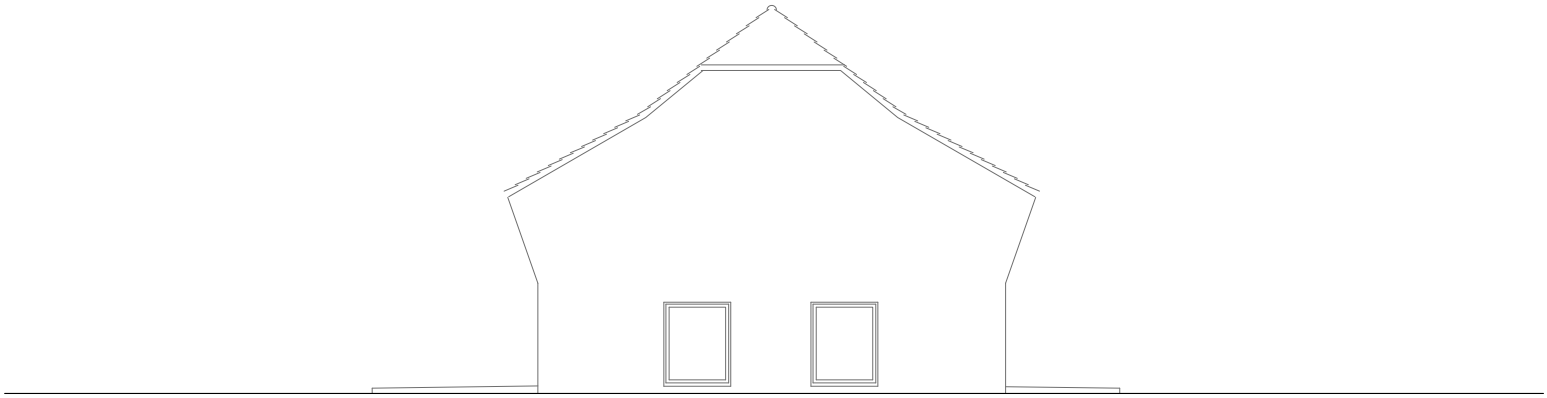

façade latérale, 1/200

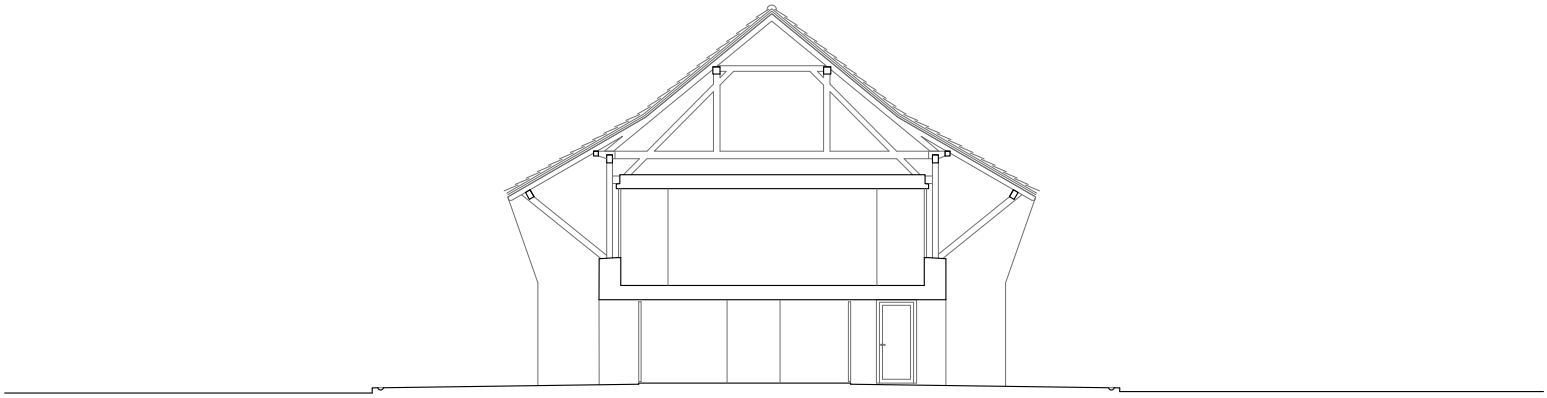

coupe 2, 1/200

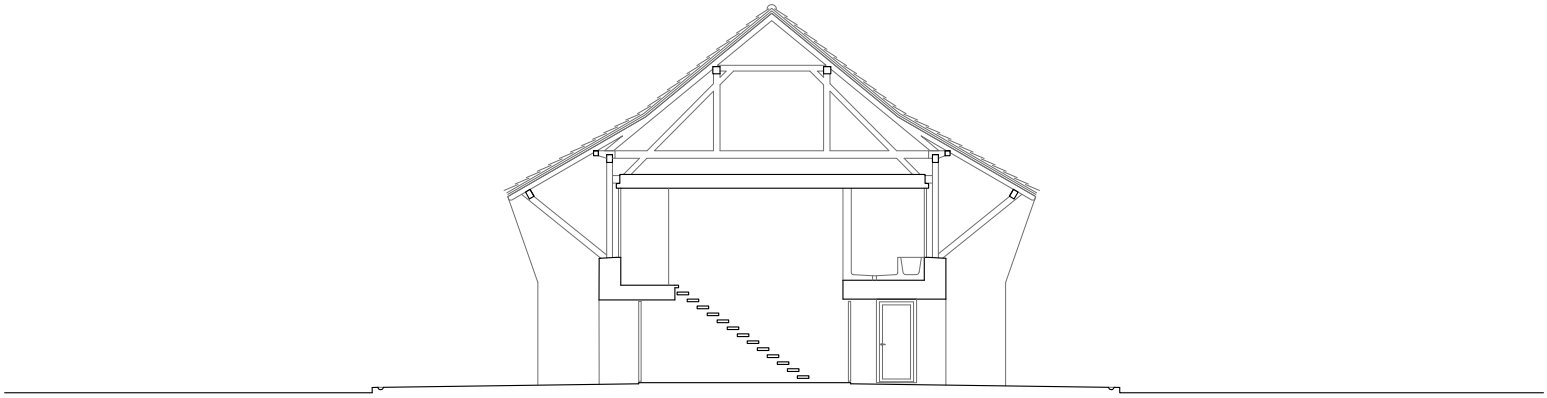

coupe 1, 1/200