

contrôle central
passage technique vers local technique

extraction ventilation, plafond

plan de travail posé

no uelle prise : saignée

cuisson glissé dans structure metal

tubes chauffage existants!

connecteur Plot!

porte à fleur

panayes techniques à travers nouveau pont cuisine -0.26m

Appelique

gaz
electro sous-sol

Coudes

Phase
Conception Cuisine




Auteurs
MacIver-Ek Chevroulet
Comte/Meuwly

Date
04.05.2018

Format
A3

Echelle
1:25



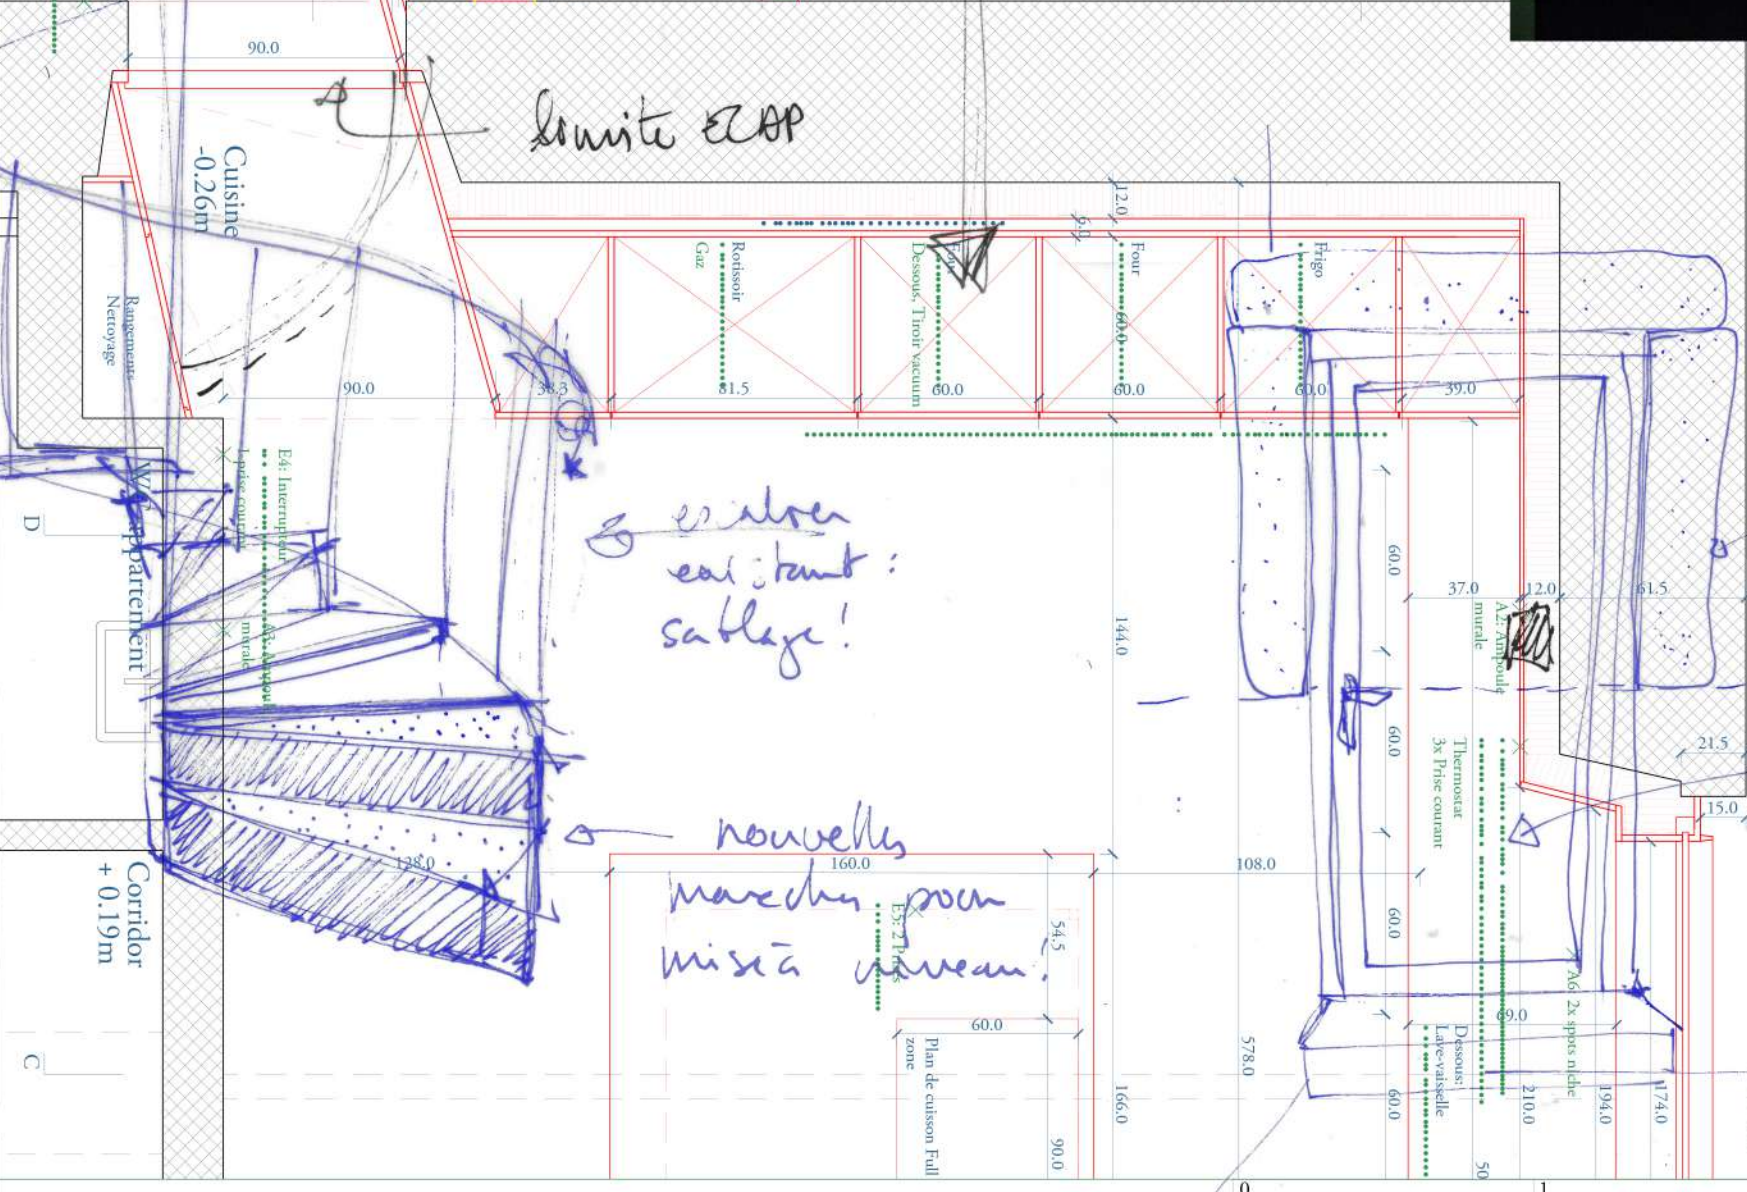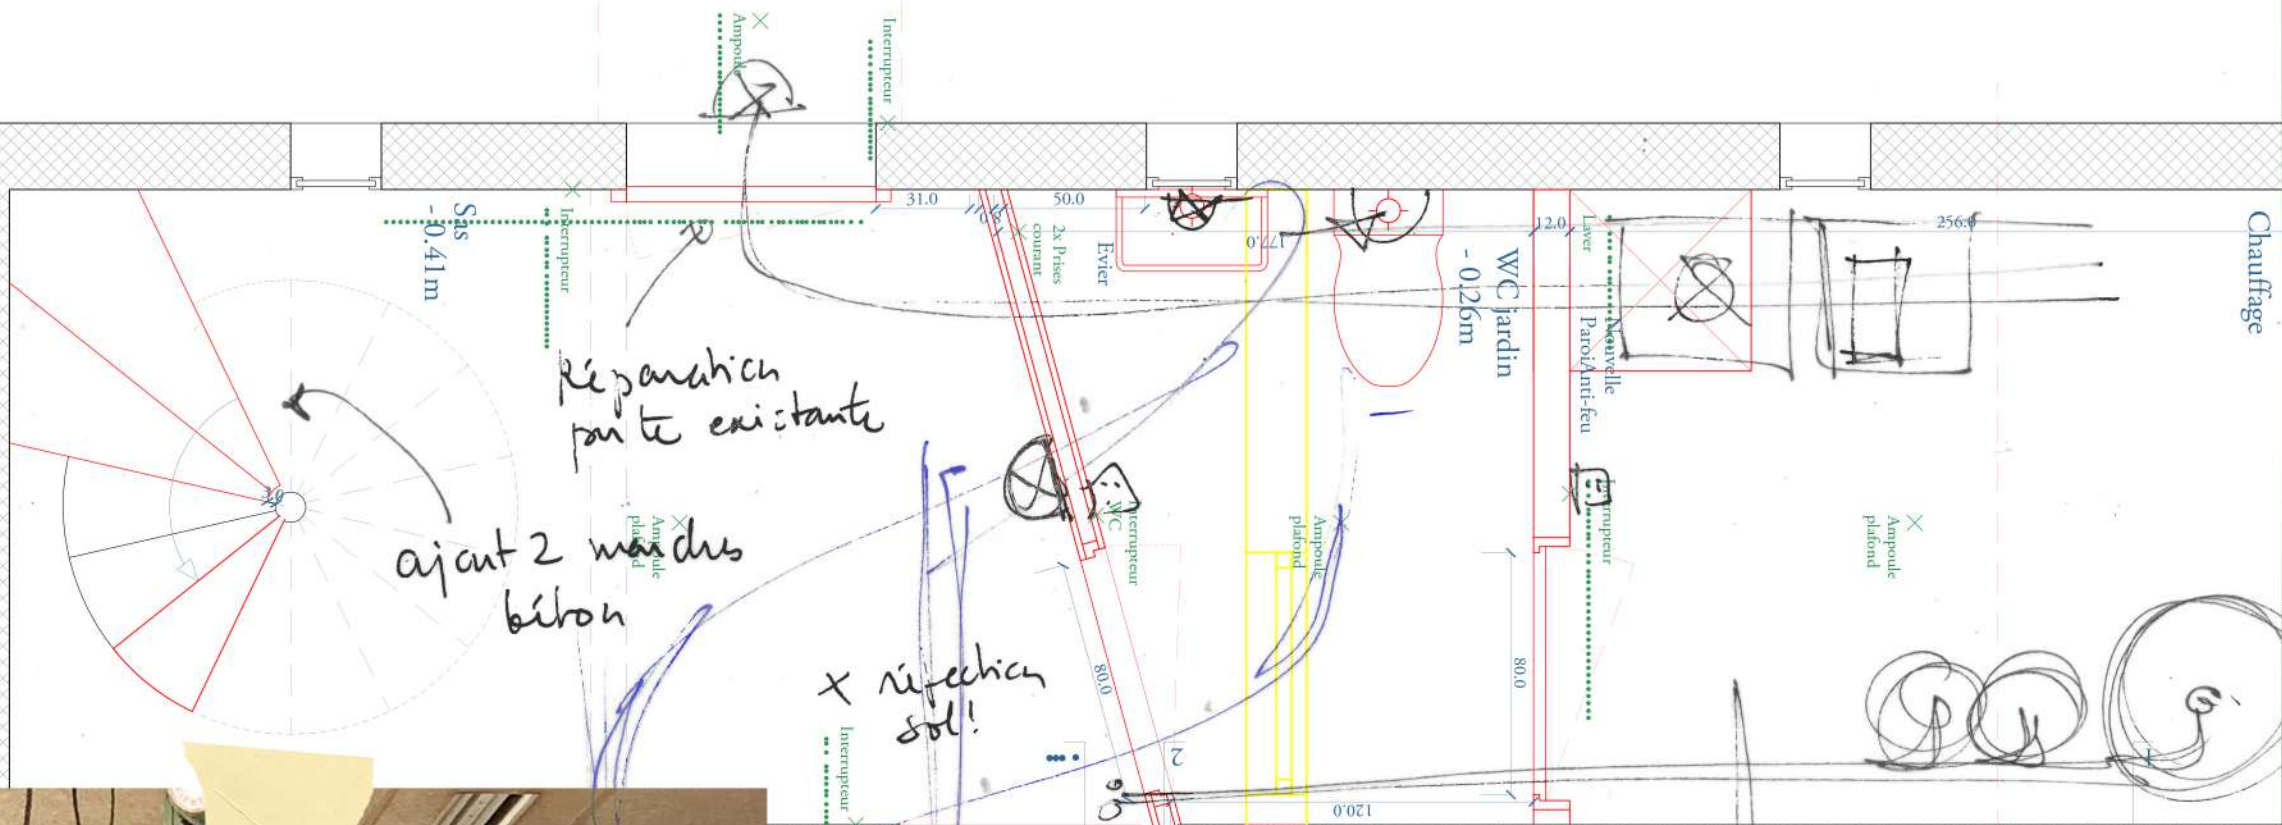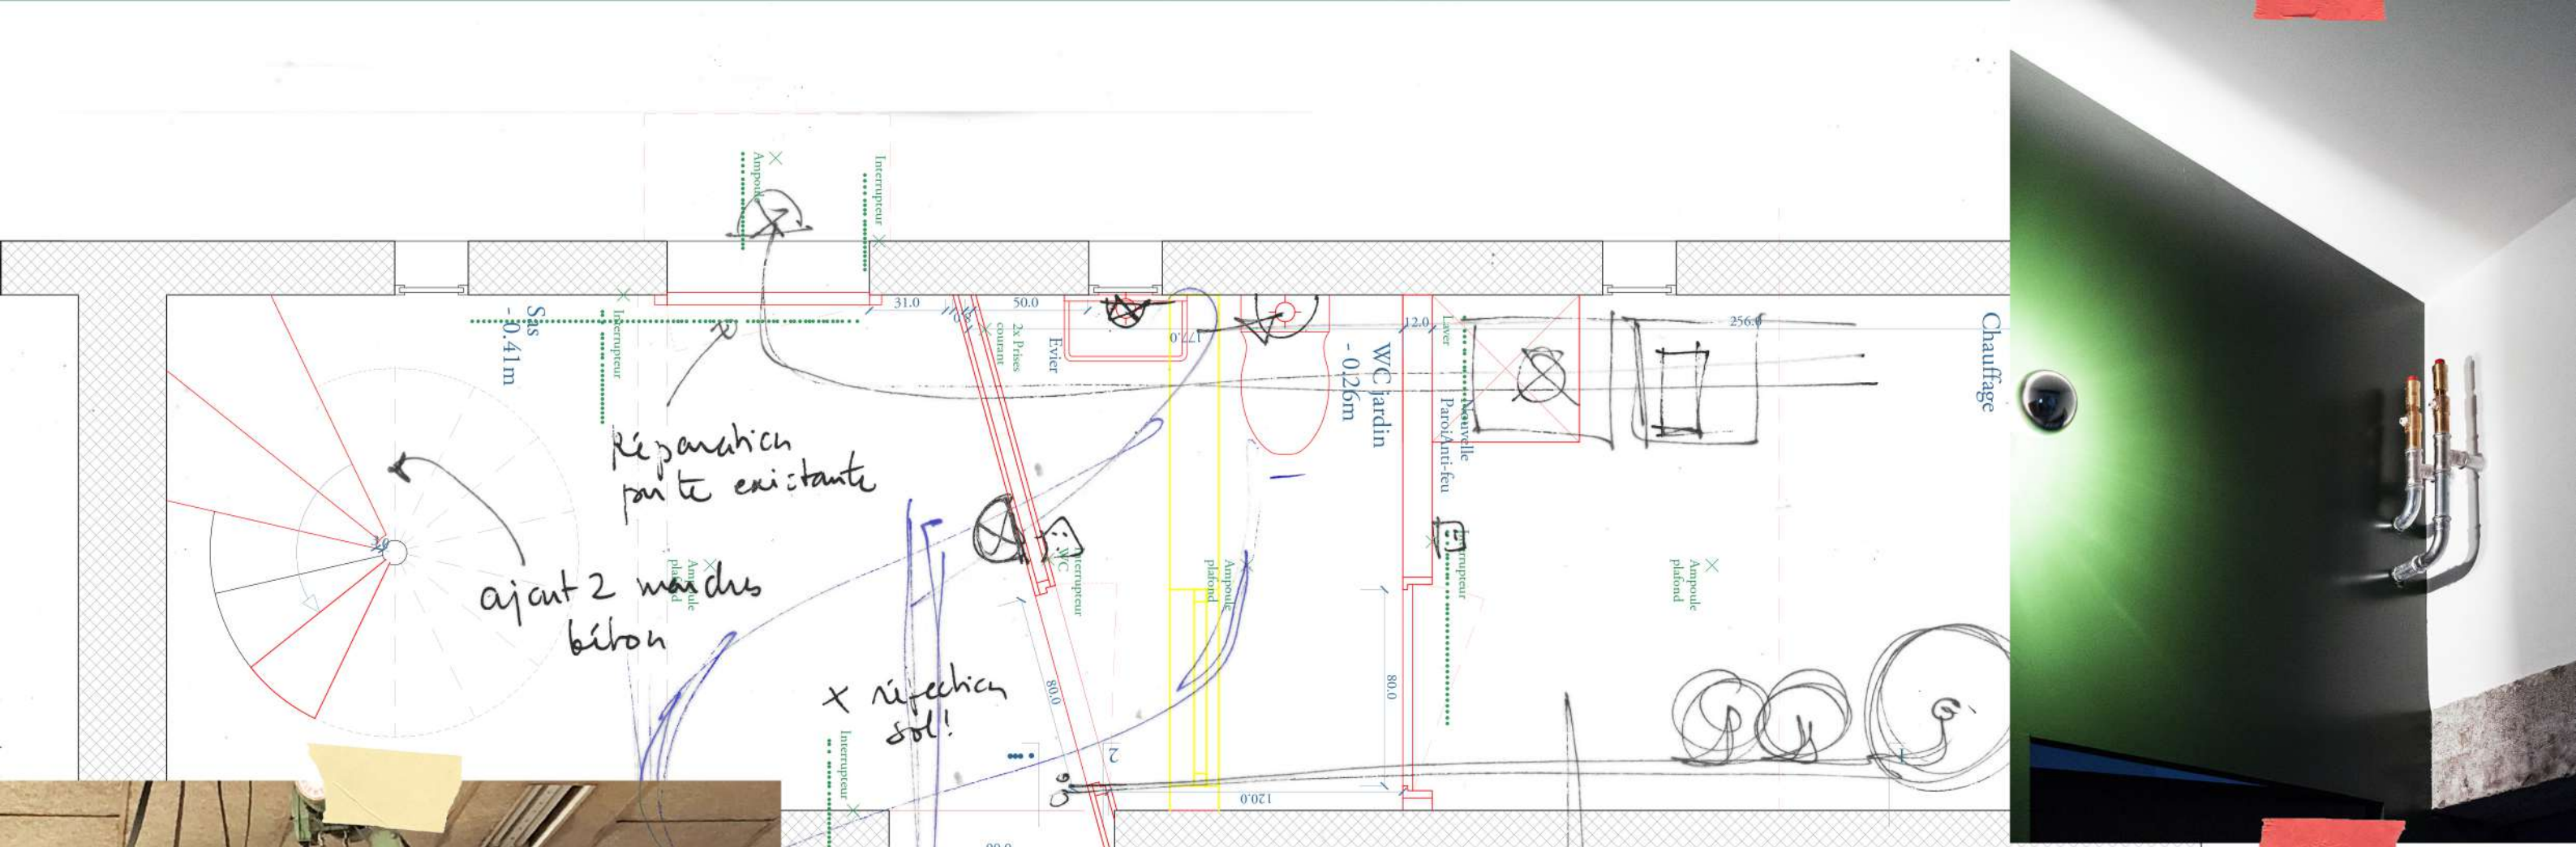

Titre
Plan Sas, Wc

Phase
Conception Cuisine

Auteurs
Maclver-Ek Chevroulet
Comte/Meuwly

Date
04.05.2018

Format
A3

Echelle
1:25

pièce
ouvrage existant.

ouverture
porte