




coupe sur entrée

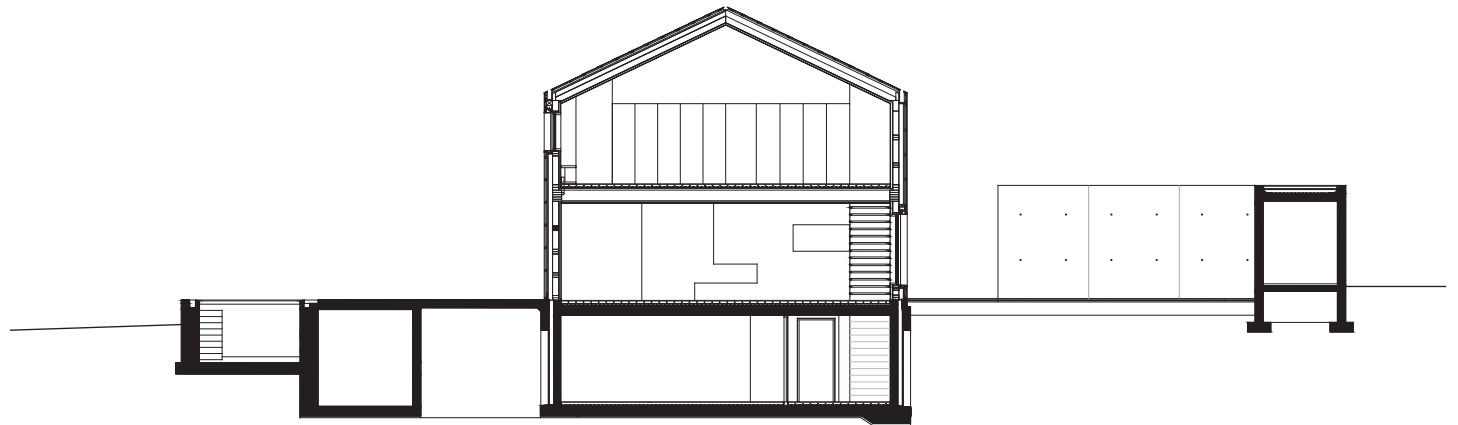

coupe sur cour

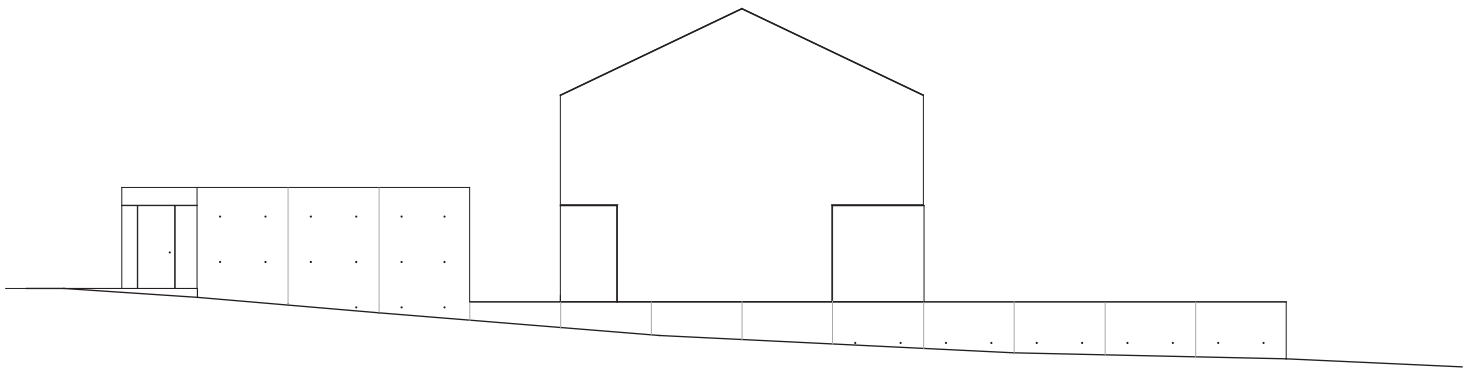

façade sud-ouest

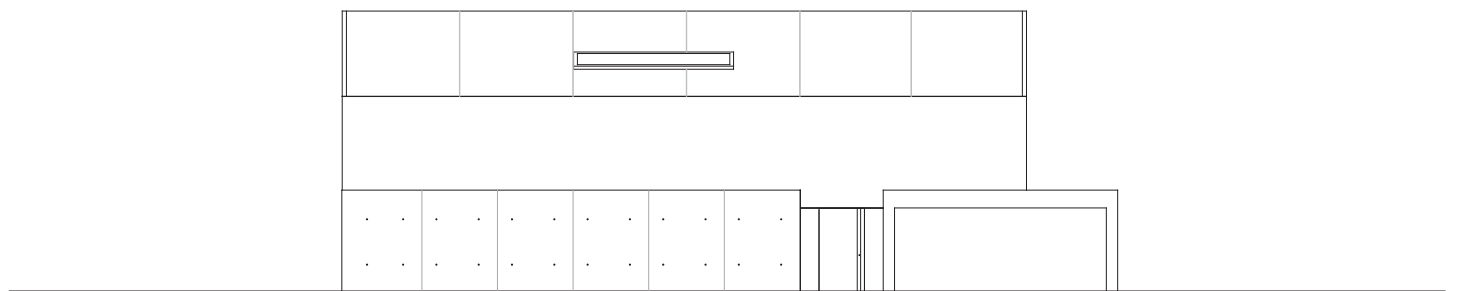

façade nord-ouest