RESIDENCE COUCHIRARD - RECONVERSION EN LOGEMENTS D'UN GARAGE ET ATELIER MECANIQUE, TEMOIN DU DEBUT DU XXe SIECLE

Plan niveau -2 / rez-de-jardin Echelle : 1/250

PROPRIETAIRE : Previva - Fonds de prévoyance des professionnels du travail social

ARCHITECTES : O. Rochat Architectes sàrl + Atelier Arthys

RESIDENCE COUCHIRARD - RECONVERSION EN LOGEMENTS D'UN GARAGE ET ATELIER MECANIQUE, TEMOIN DU DEBUT DU XXe SIECLE

Plan niveau -1 Echelle : 1/250

PROPRIETAIRE : Previva - Fonds de prévoyance des professionnels du travail social

ARCHITECTES : O. Rochat Architectes sàrl + Atelier Arthys

RESIDENCE COUCHIRARD - RECONVERSION EN LOGEMENTS D'UN GARAGE ET ATELIER MECANIQUE, TEMOIN DU DEBUT DU XXe SIECLE

Plan niveau 0 /
rez-de-chaussée

Echelle : 1/250

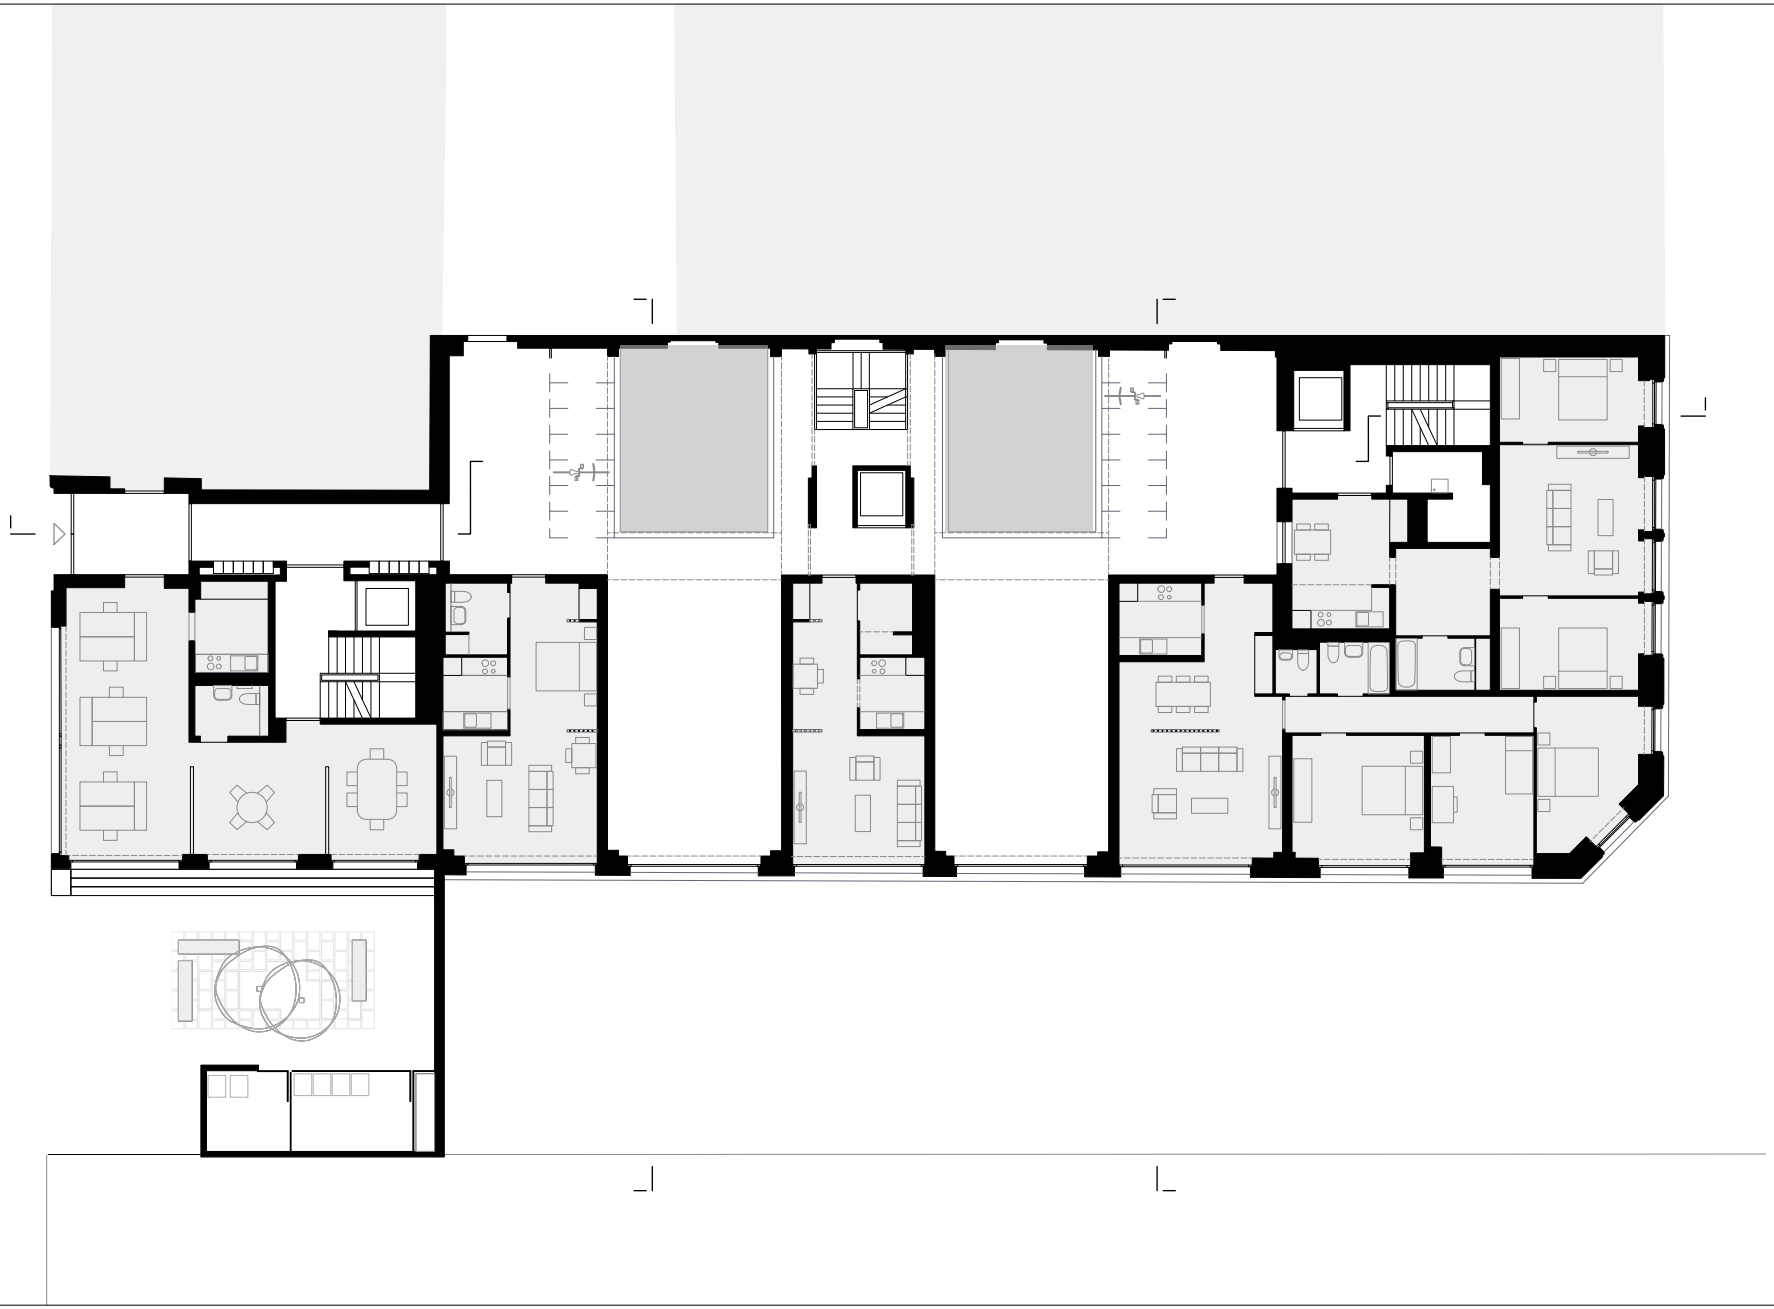

PROPRIETAIRE : Previva - Fonds de prévoyance des professionnels du travail social

ARCHITECTES : **O. Rochat** Architectes sàrl + **Atelier Arthys**

RESIDENCE COUCHIRARD - RECONVERSION EN LOGEMENTS D'UN GARAGE ET ATELIER MECANIQUE, TEMOIN DU DEBUT DU XXe SIECLE

Plan niveau +1 Echelle : 1/250

PROPRIETAIRE : Previva - Fonds de prévoyance des professionnels du travail social

ARCHITECTES : **O. Rochat** Architectes sàrl + **Atelier Arthys**

RESIDENCE COUCHIRARD - RECONVERSION EN LOGEMENTS D'UN GARAGE ET ATELIER MECANIQUE, TEMOIN DU DEBUT DU XXe SIECLE

Plan niveau +2 Echelle : 1/250

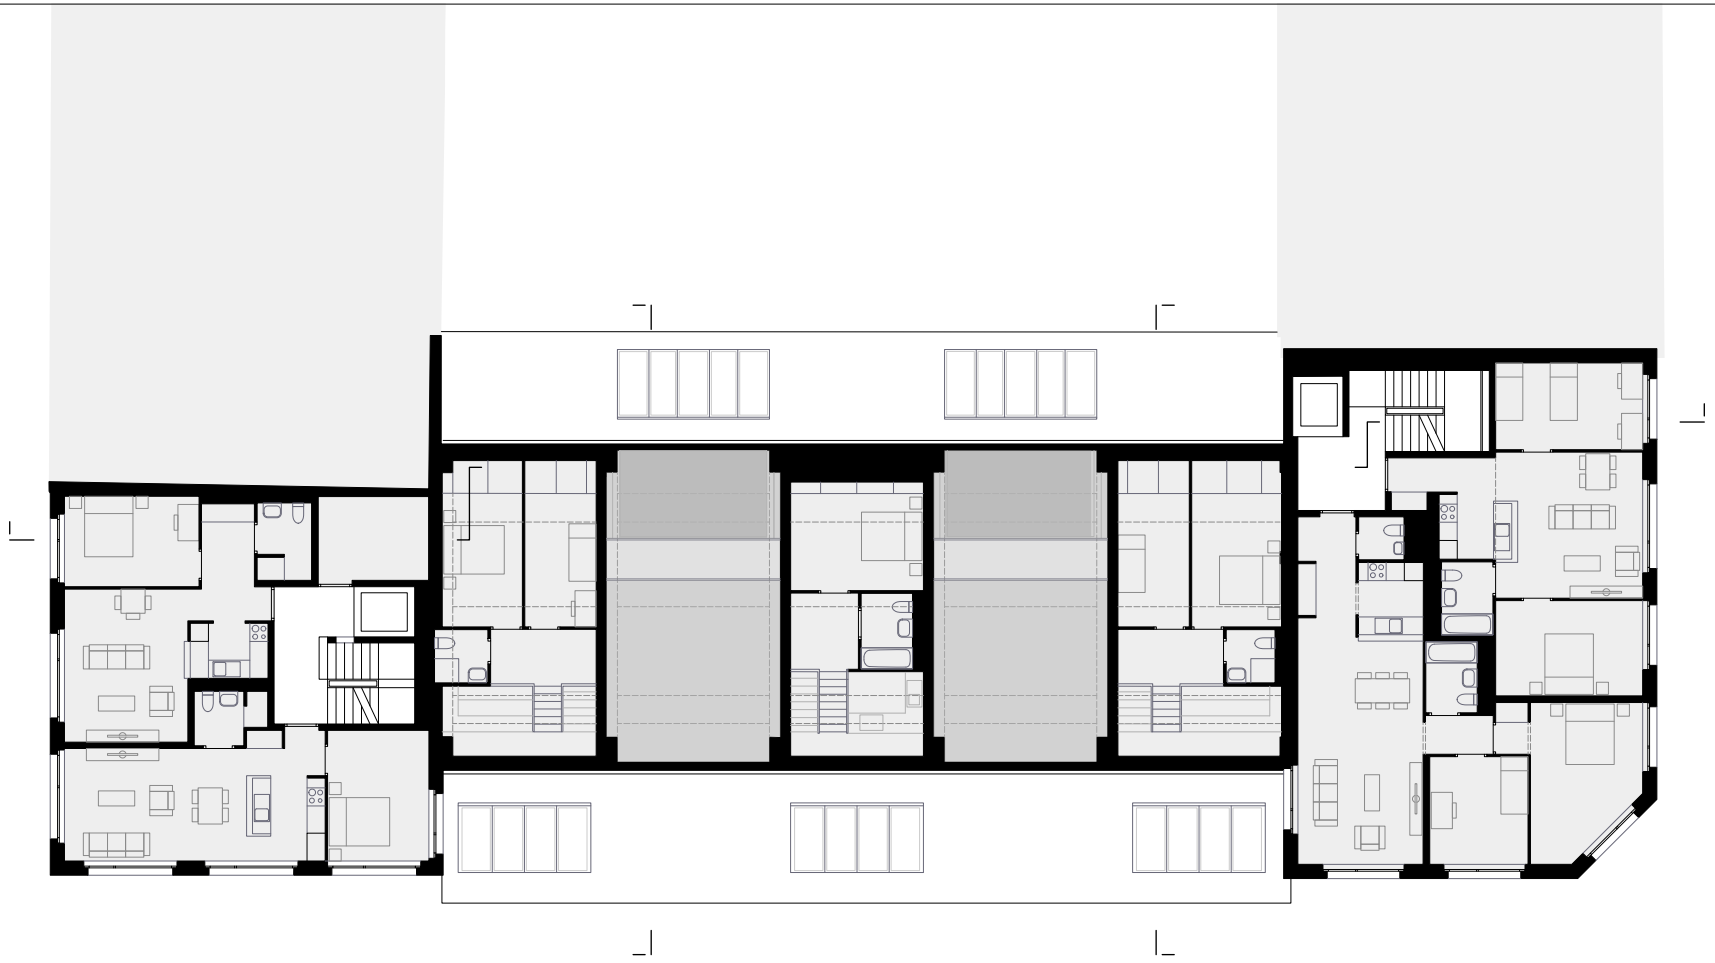

PROPRIETAIRE : Previva - Fonds de prévoyance des professionnels du travail social

ARCHITECTES : **O. Rochat** Architectes sàrl + **Atelier Arthys**