


coupe a-a



façade ouest

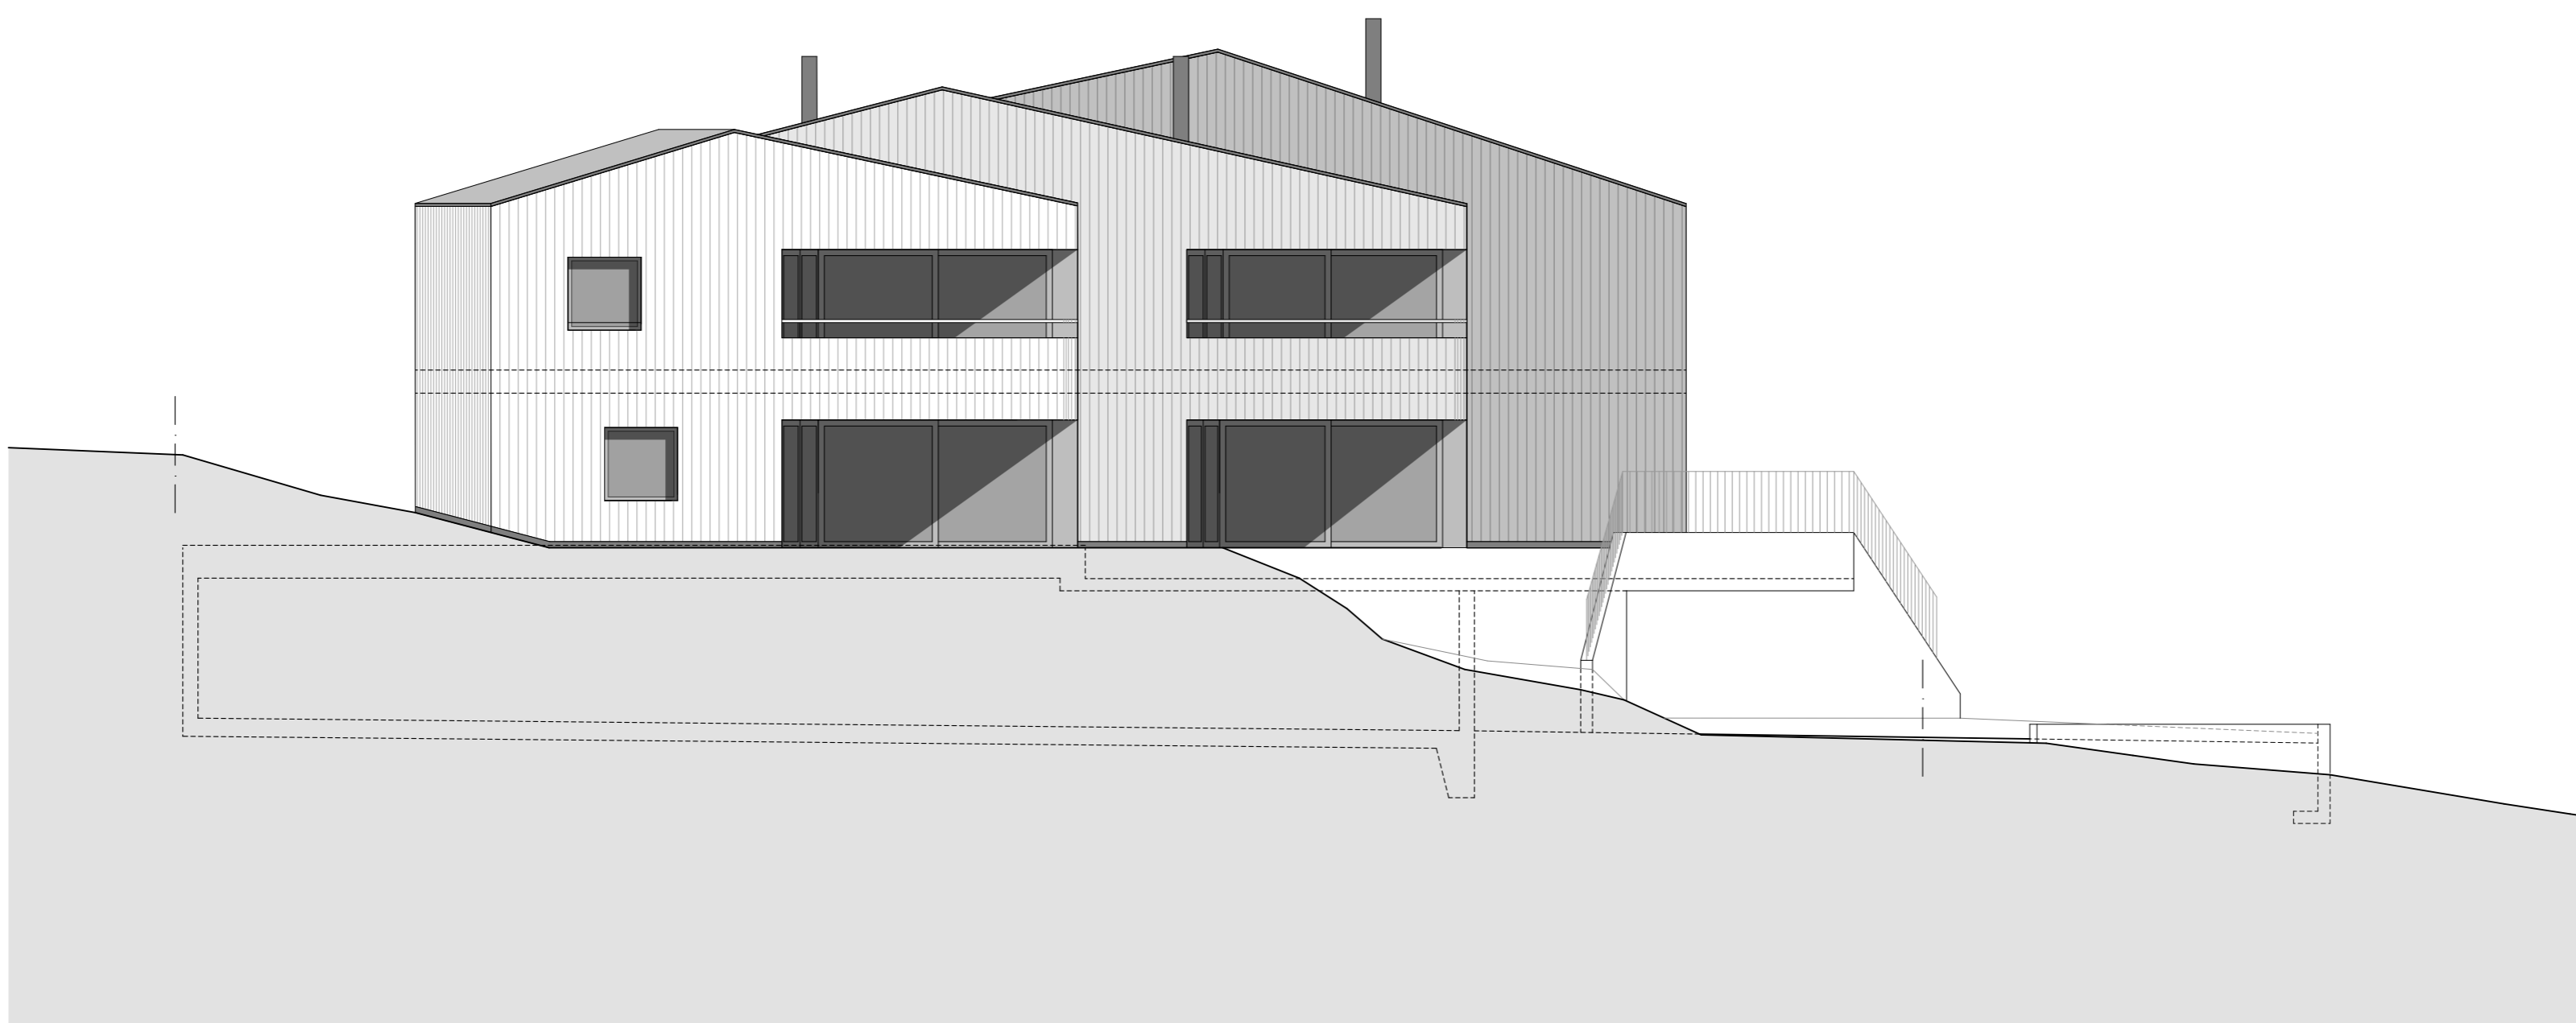

façade sud