


SWISSROC
Swissroc SA
 Chemin Frank-Thomas 32
 1208 Genève

Plan de conformité étage inférieur
 Transformation d'un appartement en attique à Carouge
 Mr. Nicolas Morel, rue du Pont-Neuf 8, 1227 Carouge

PLAN ARCHI. APA 45363
 ECHELLE : 1/50 DATE 30.01.2017

A3
 DESS / AdS

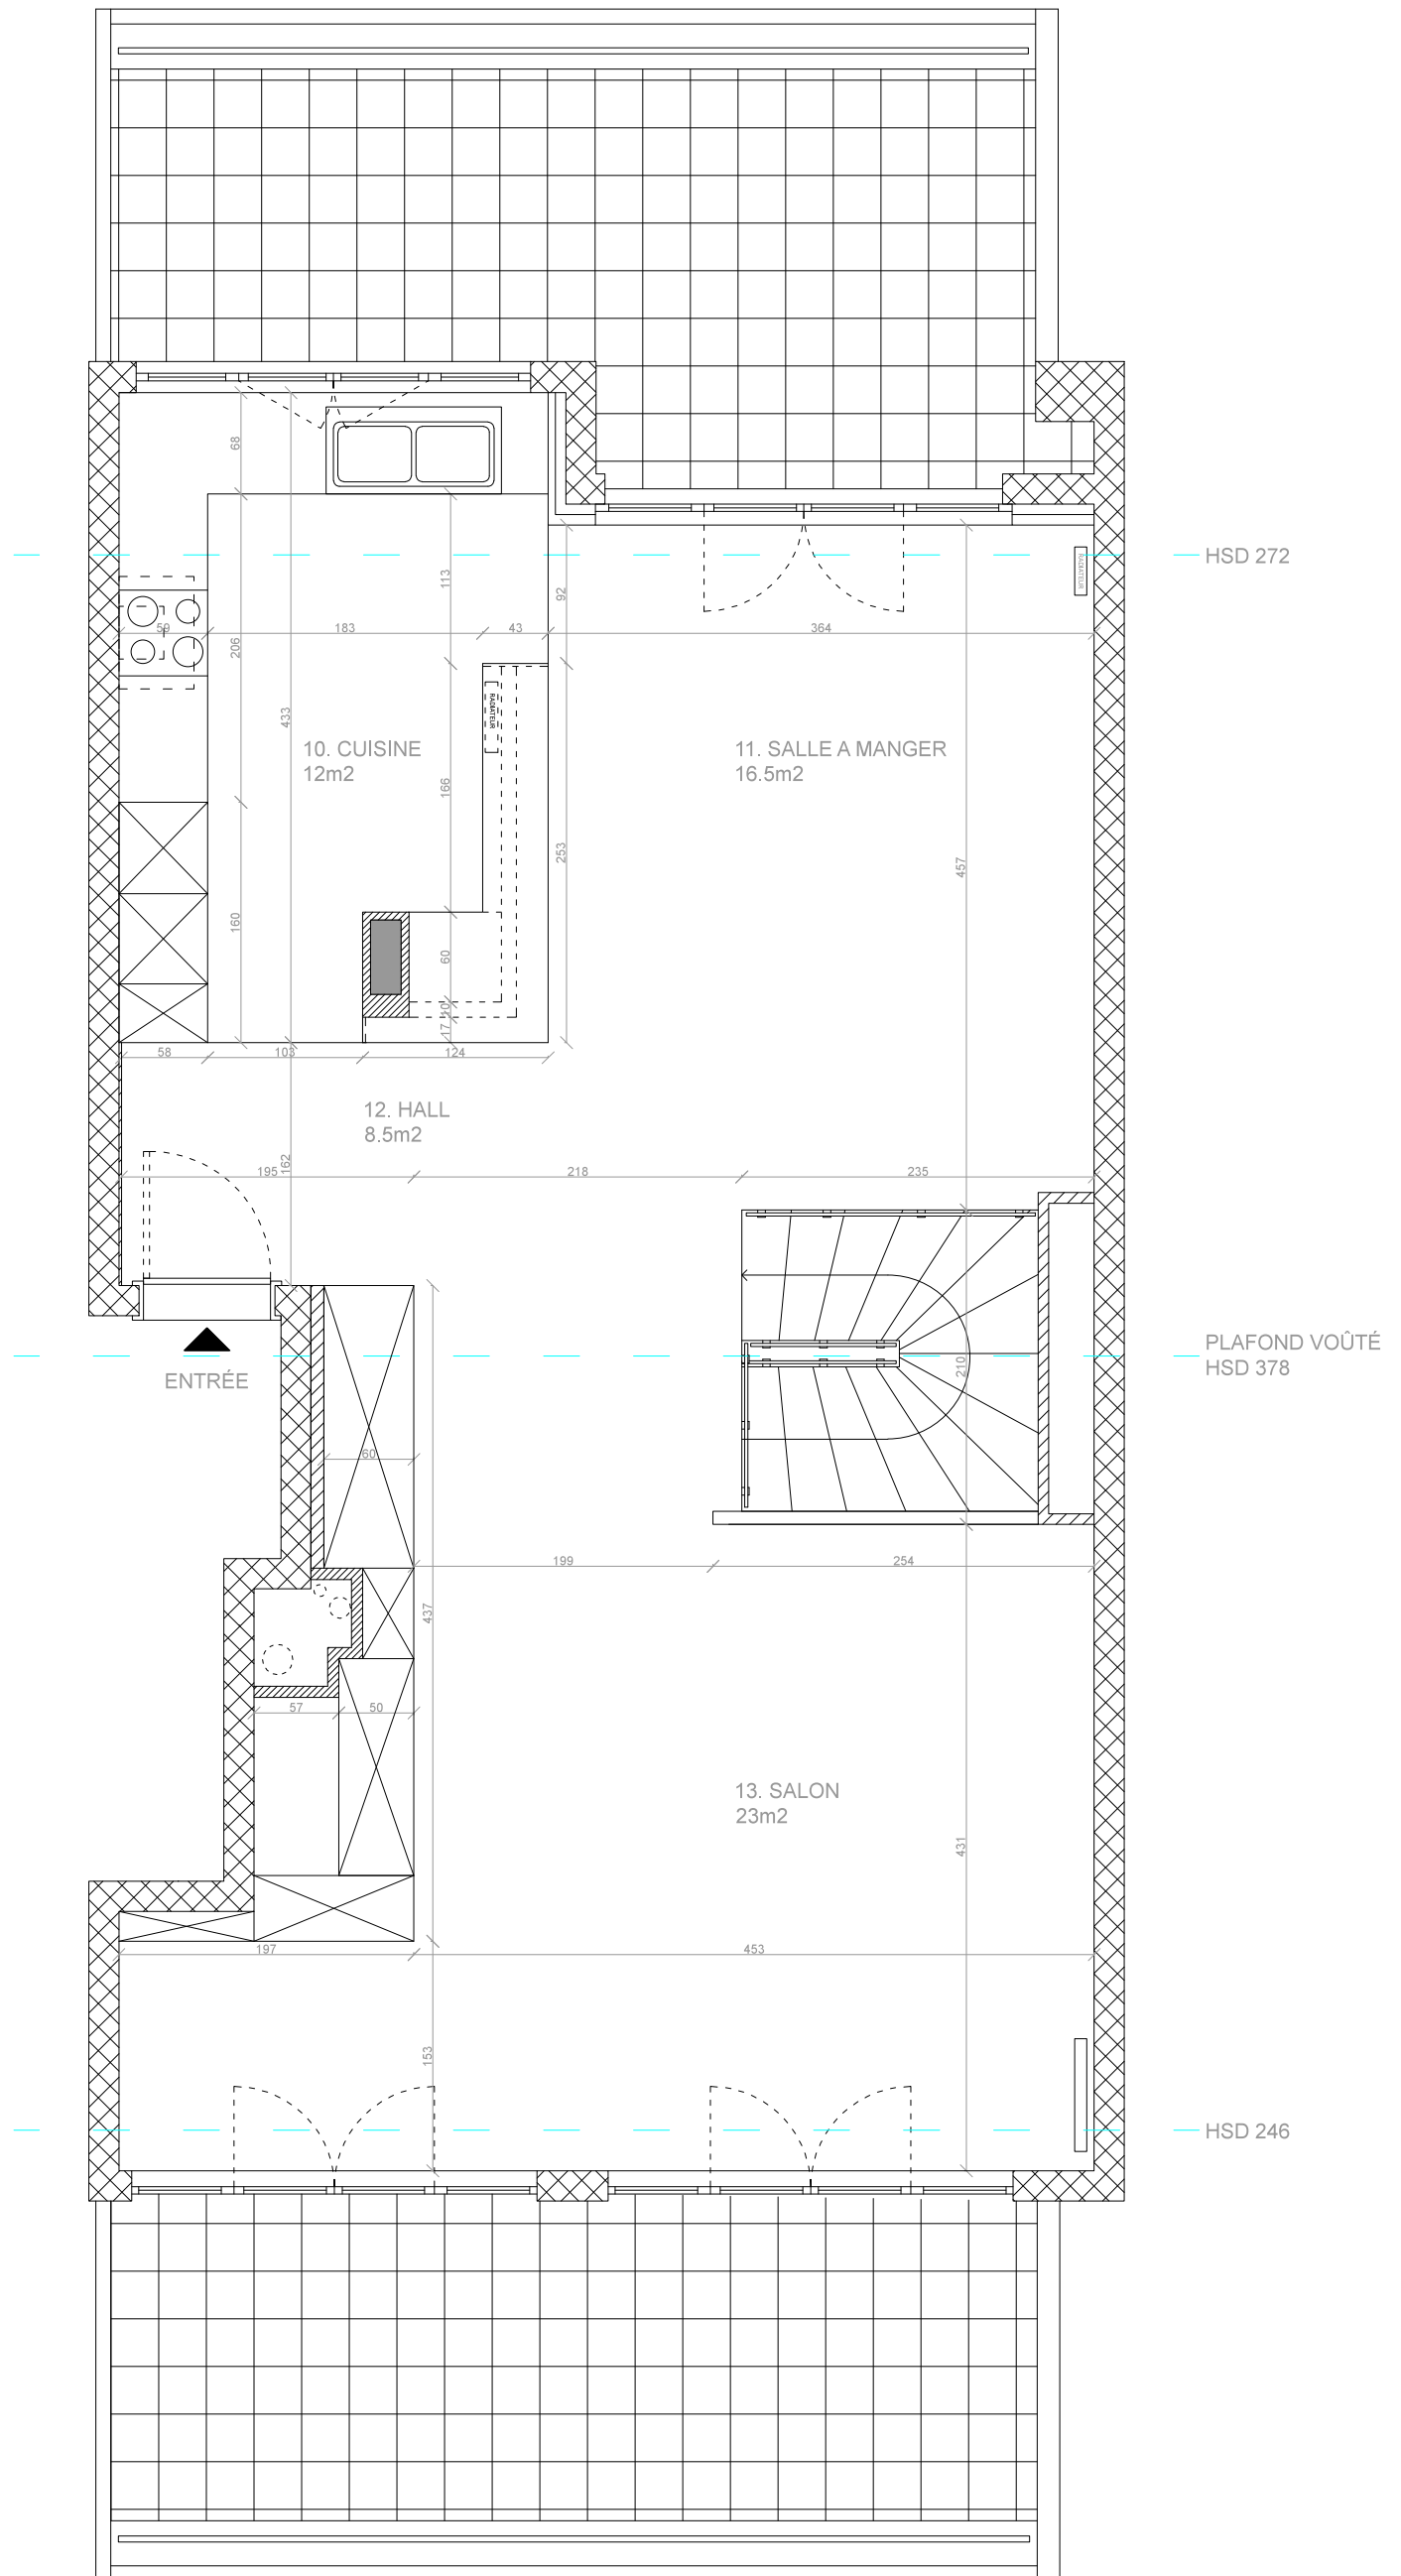

Swissroc SA
 Chemin Frank-Thomas 32
 1208 Genève

Albert Schürs

Plan de conformité étage supérieur
 Transformation d'un appartement en attique à Carouge
 Mr. Nicolas Moret, rue du Pont-Neuf 8, 1227 Carouge

PLAN ARCHI. APA 45363
 ECHELLE : 1/80 DATE 30.01.2017

A3
 DESS : AdS