


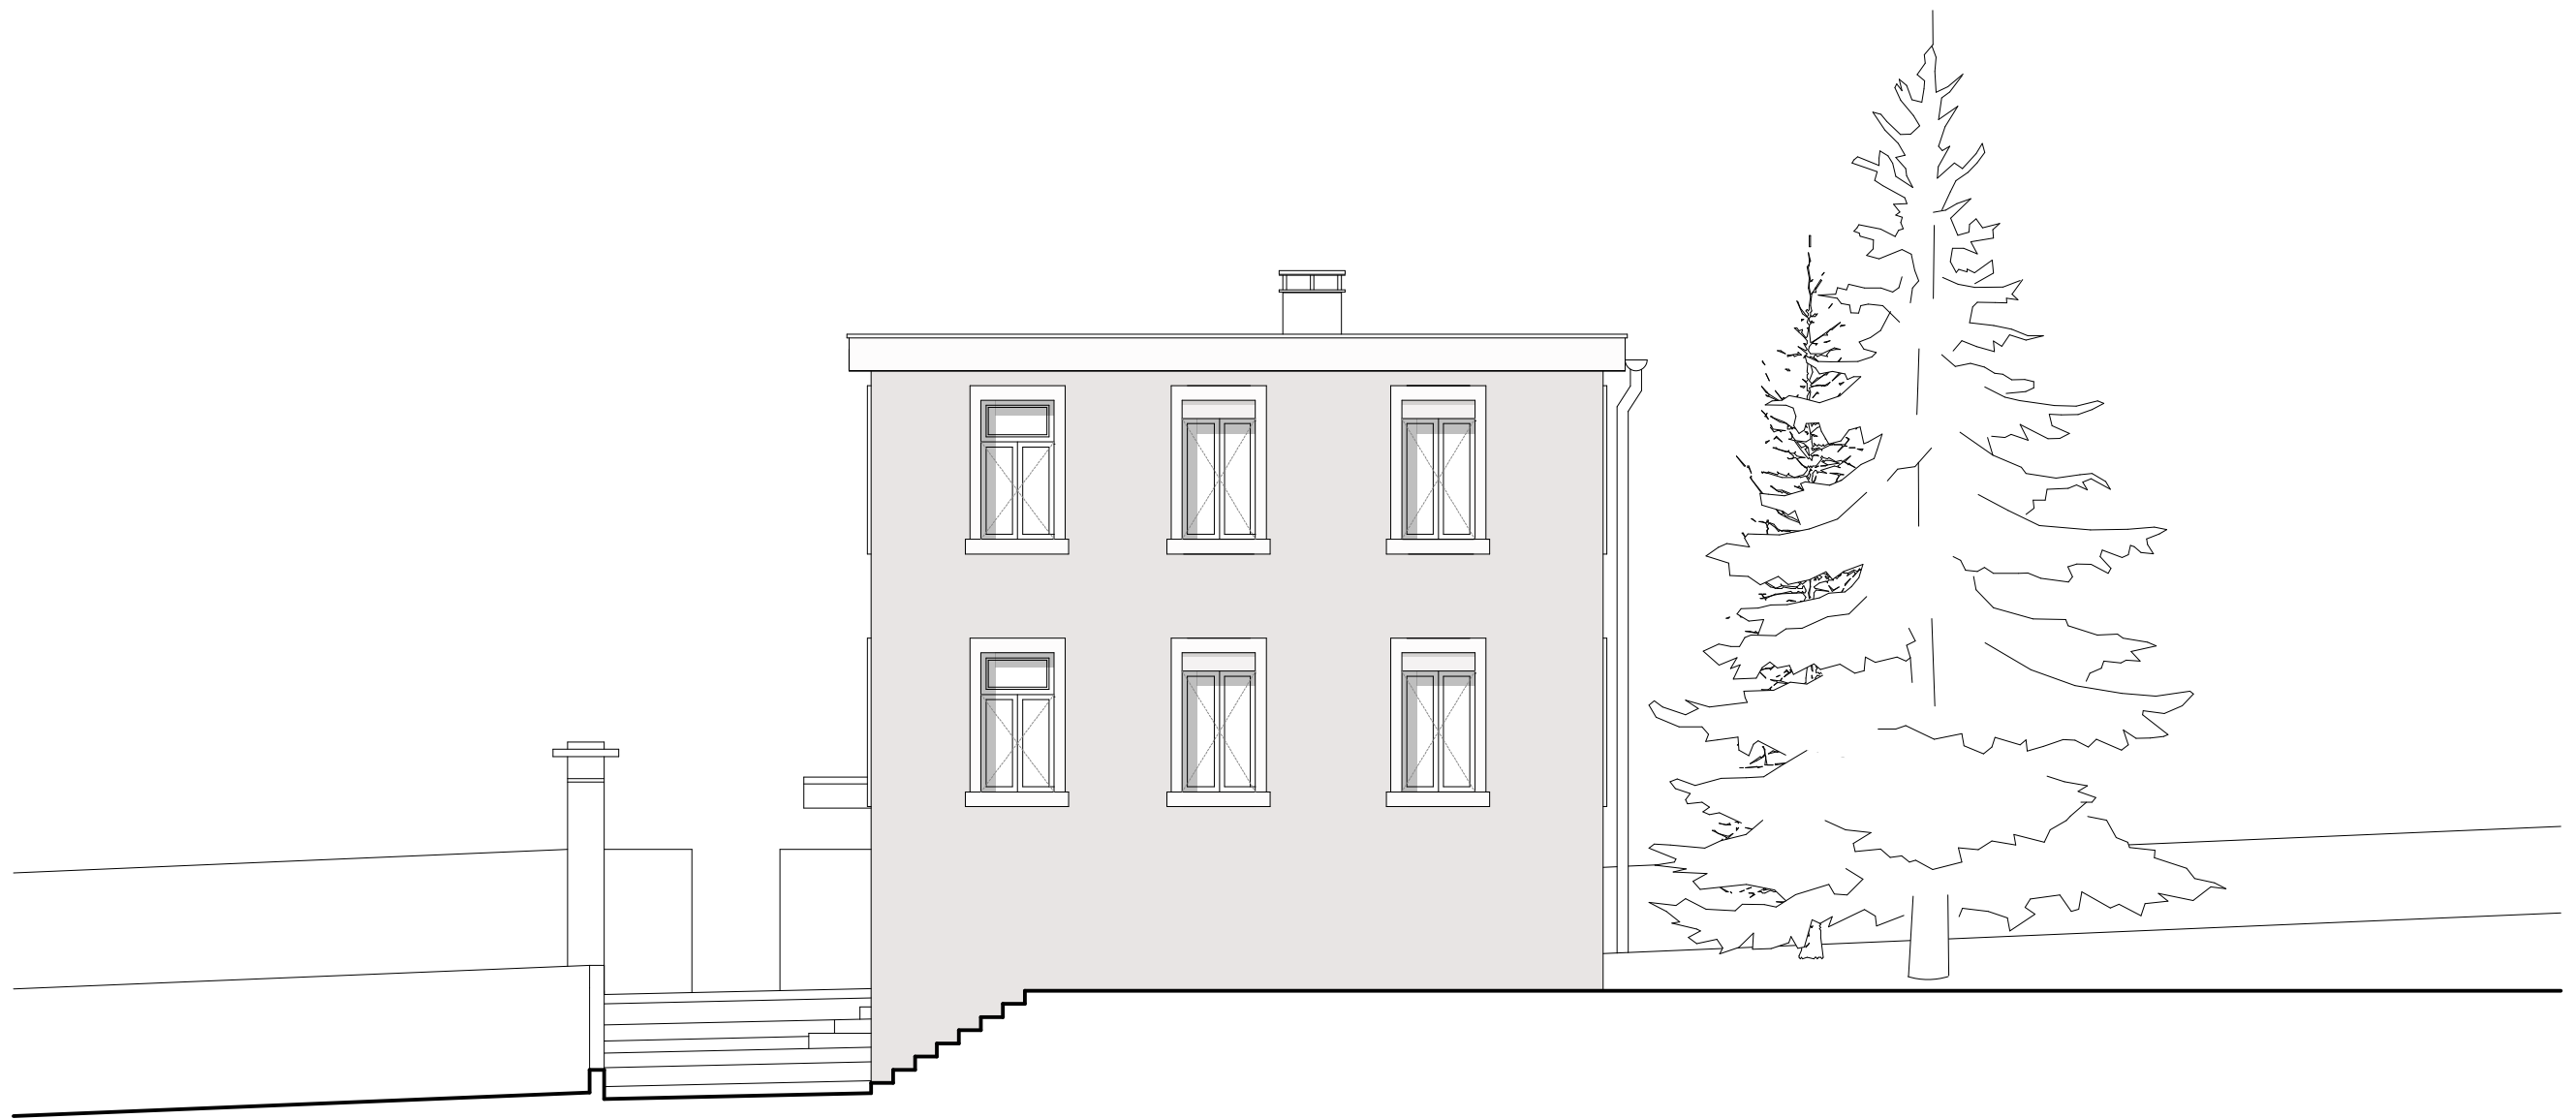

FACADE SUD
1:100




FACADE NORD
1:100



FACADE EST
1:100



FACADE OUEST
1:100

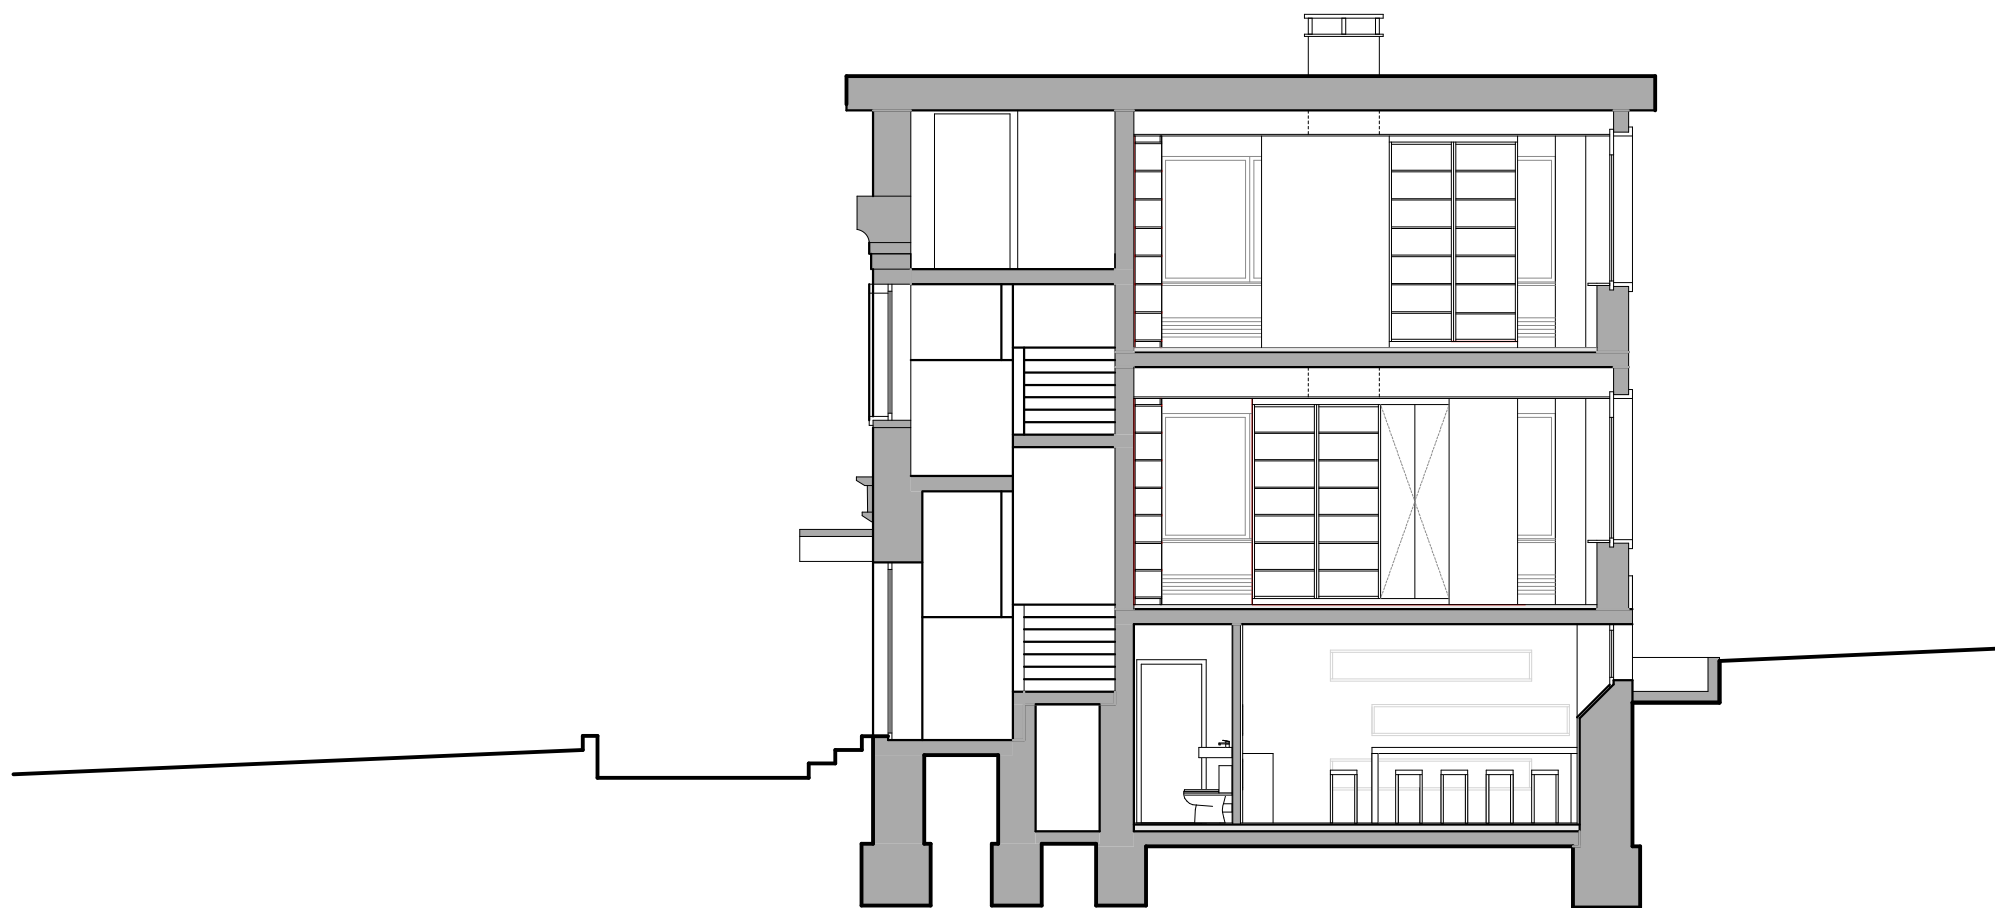

COUPE TRANSVERSALE
1:100