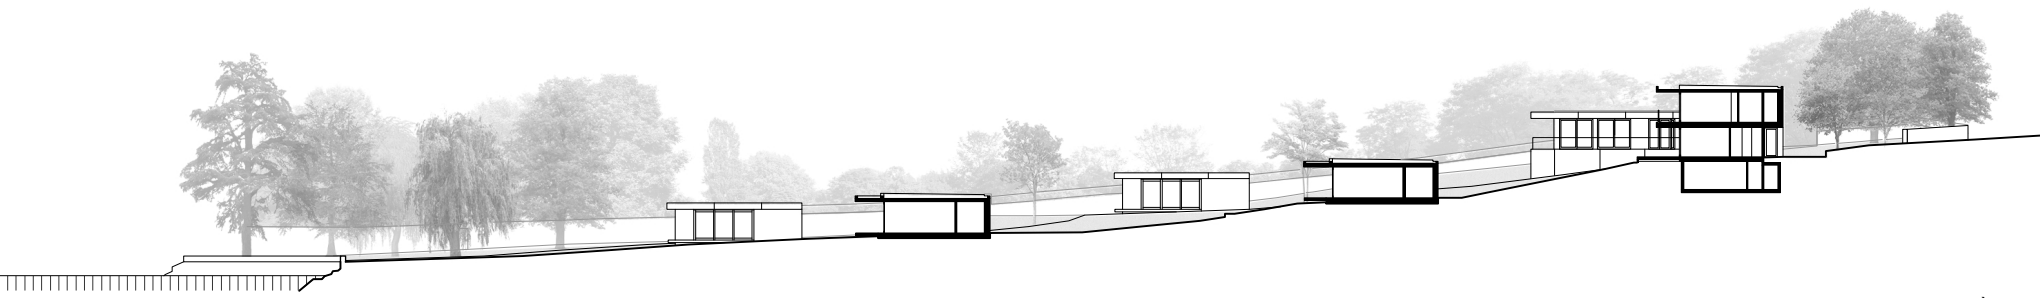

coupe paysagère

0 10

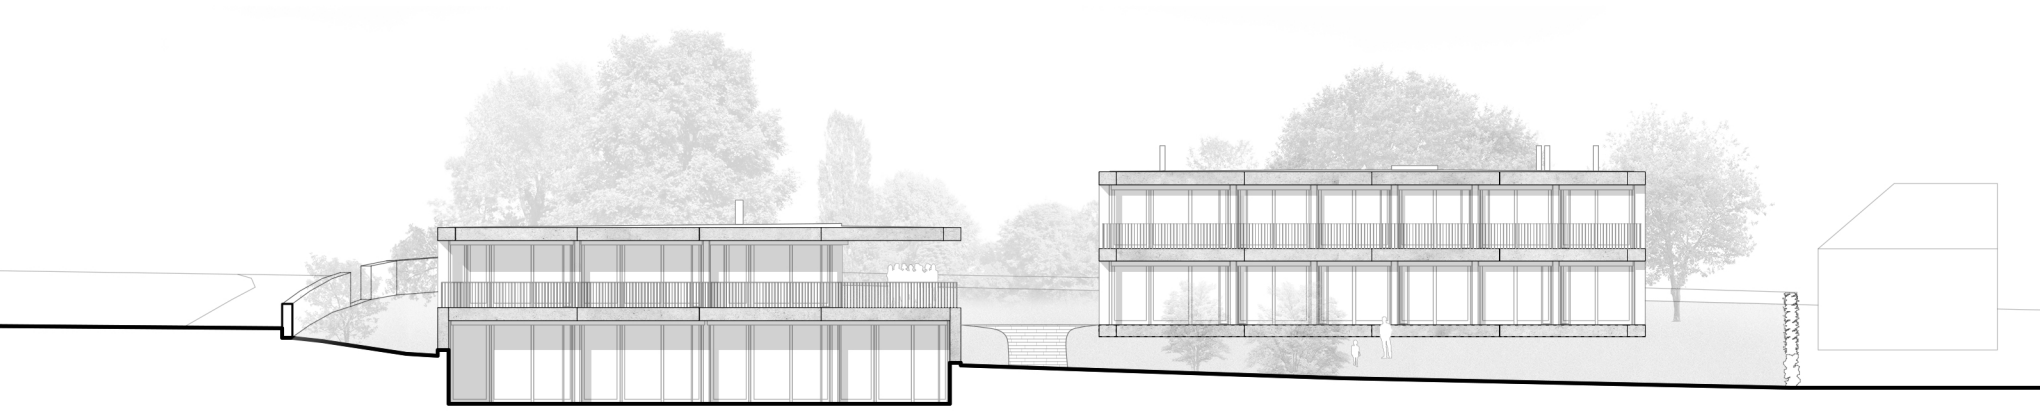

élévation sud bâtiment A et B

élévation sud bâtiment C et D

0 5