




Plan étage impair
1:500

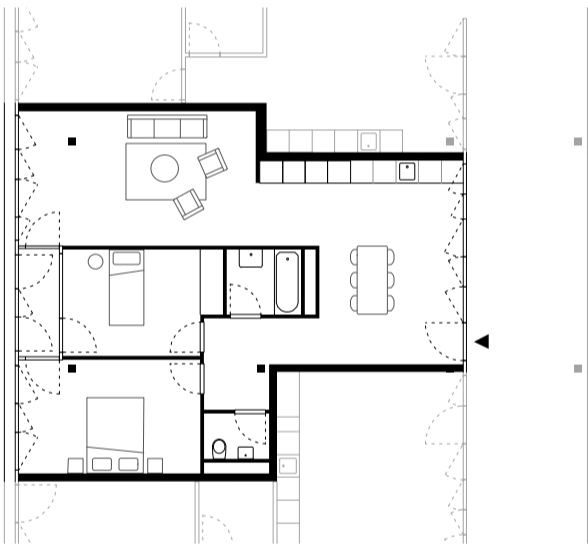

Typologie sur coursive
4 pièces / 1:200

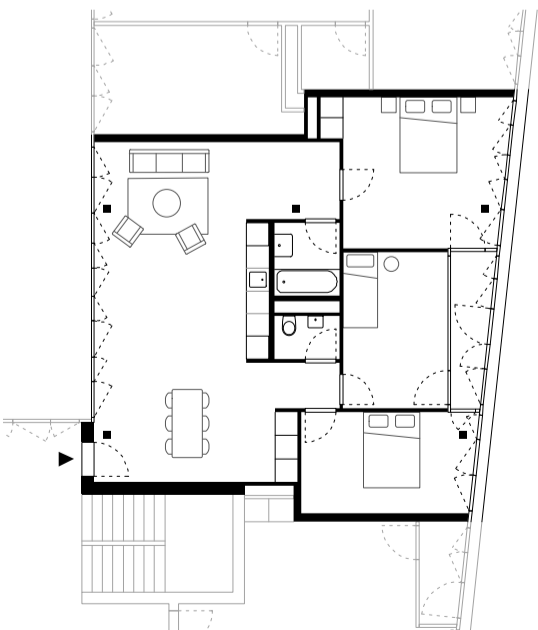

Typologie sur cage d'escalier
5 pièces / 1:200

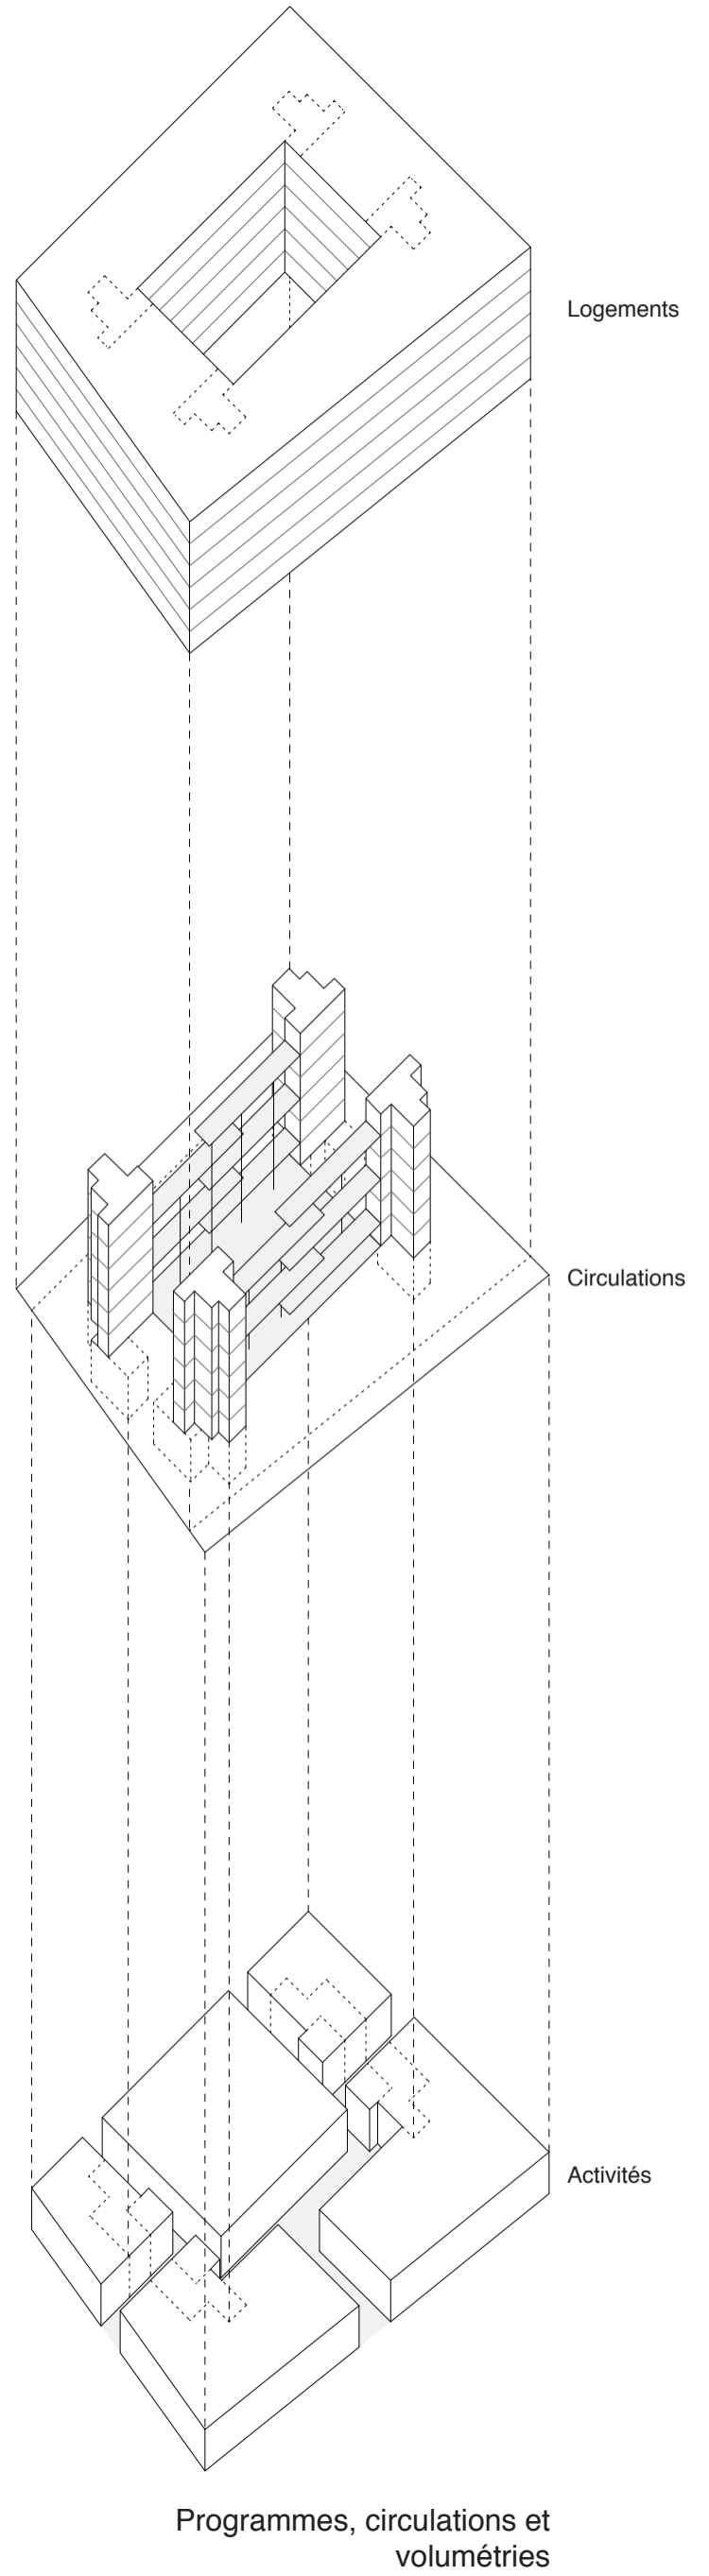

Logements

Circulations

Activités

Programmes, circulations et
volumétries