

---


BUREAU, 7000 OAKS, Axonométrie d'un banc, 1:50.




---

BUREAU, 7000 OAKS, Axonométrie de l'escalier.





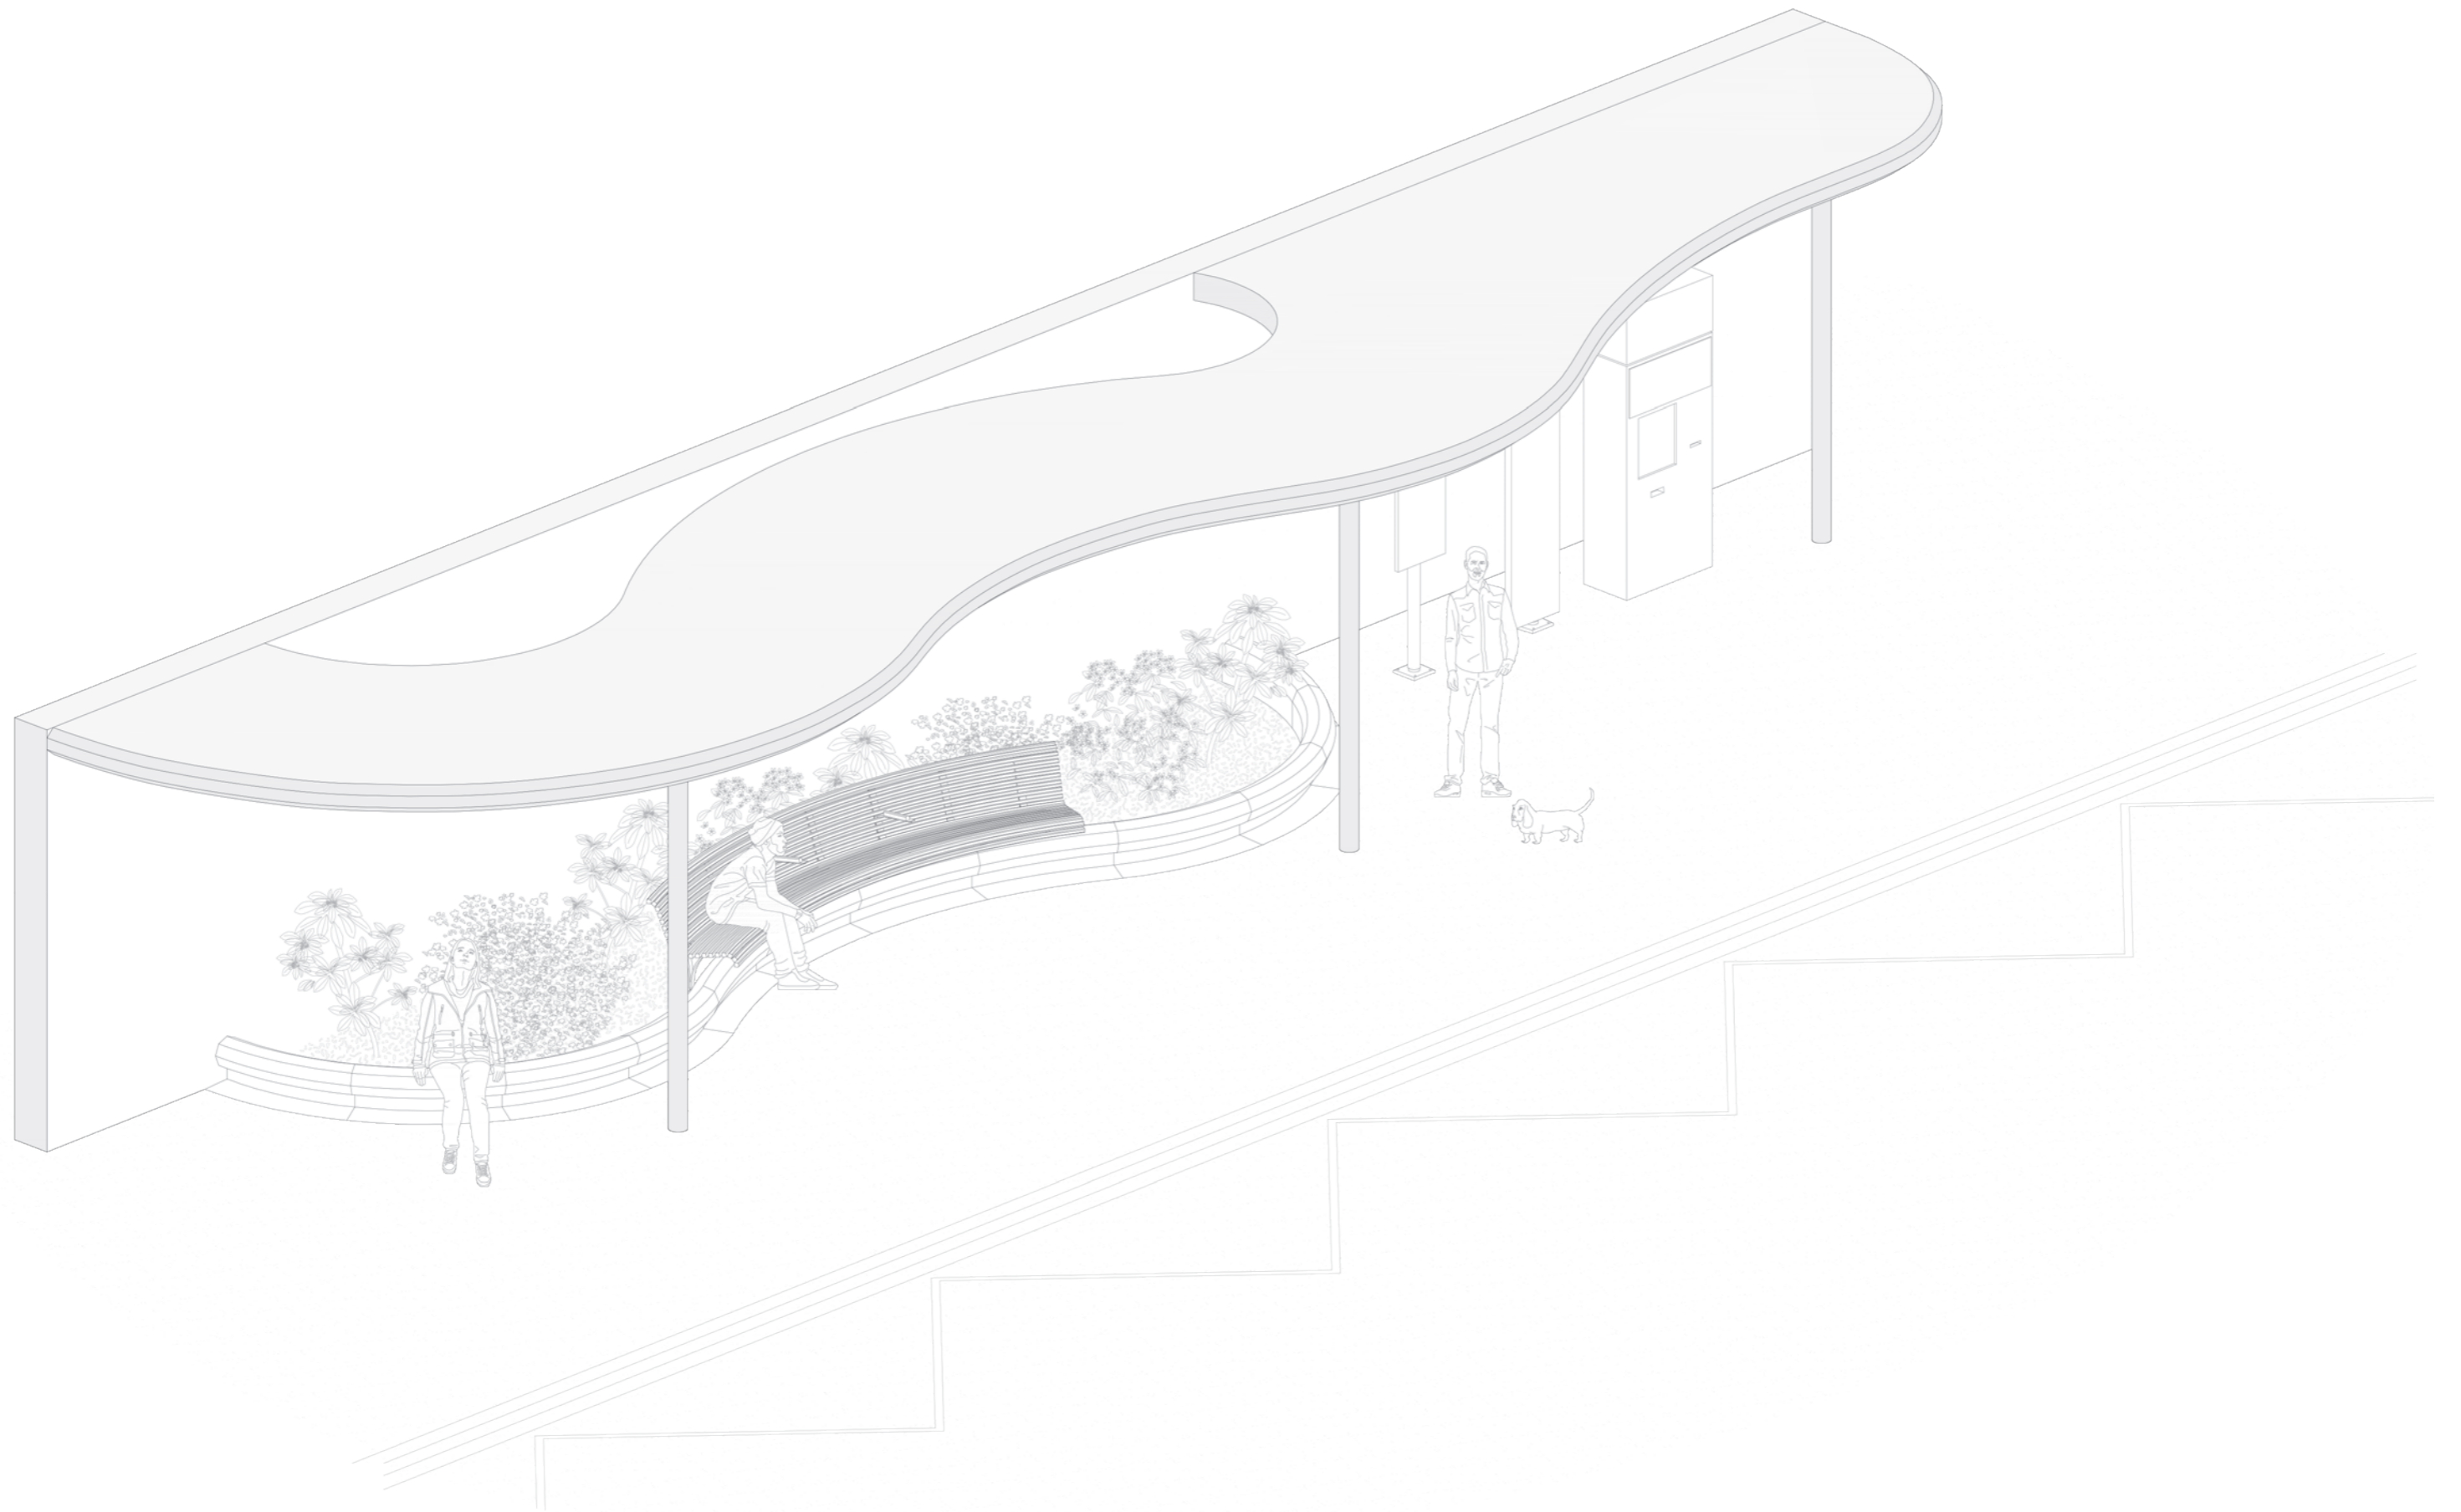

BUREAU, 7000 OAKS, Axonométrie 2 de l'Abri bus 1, 1:50.

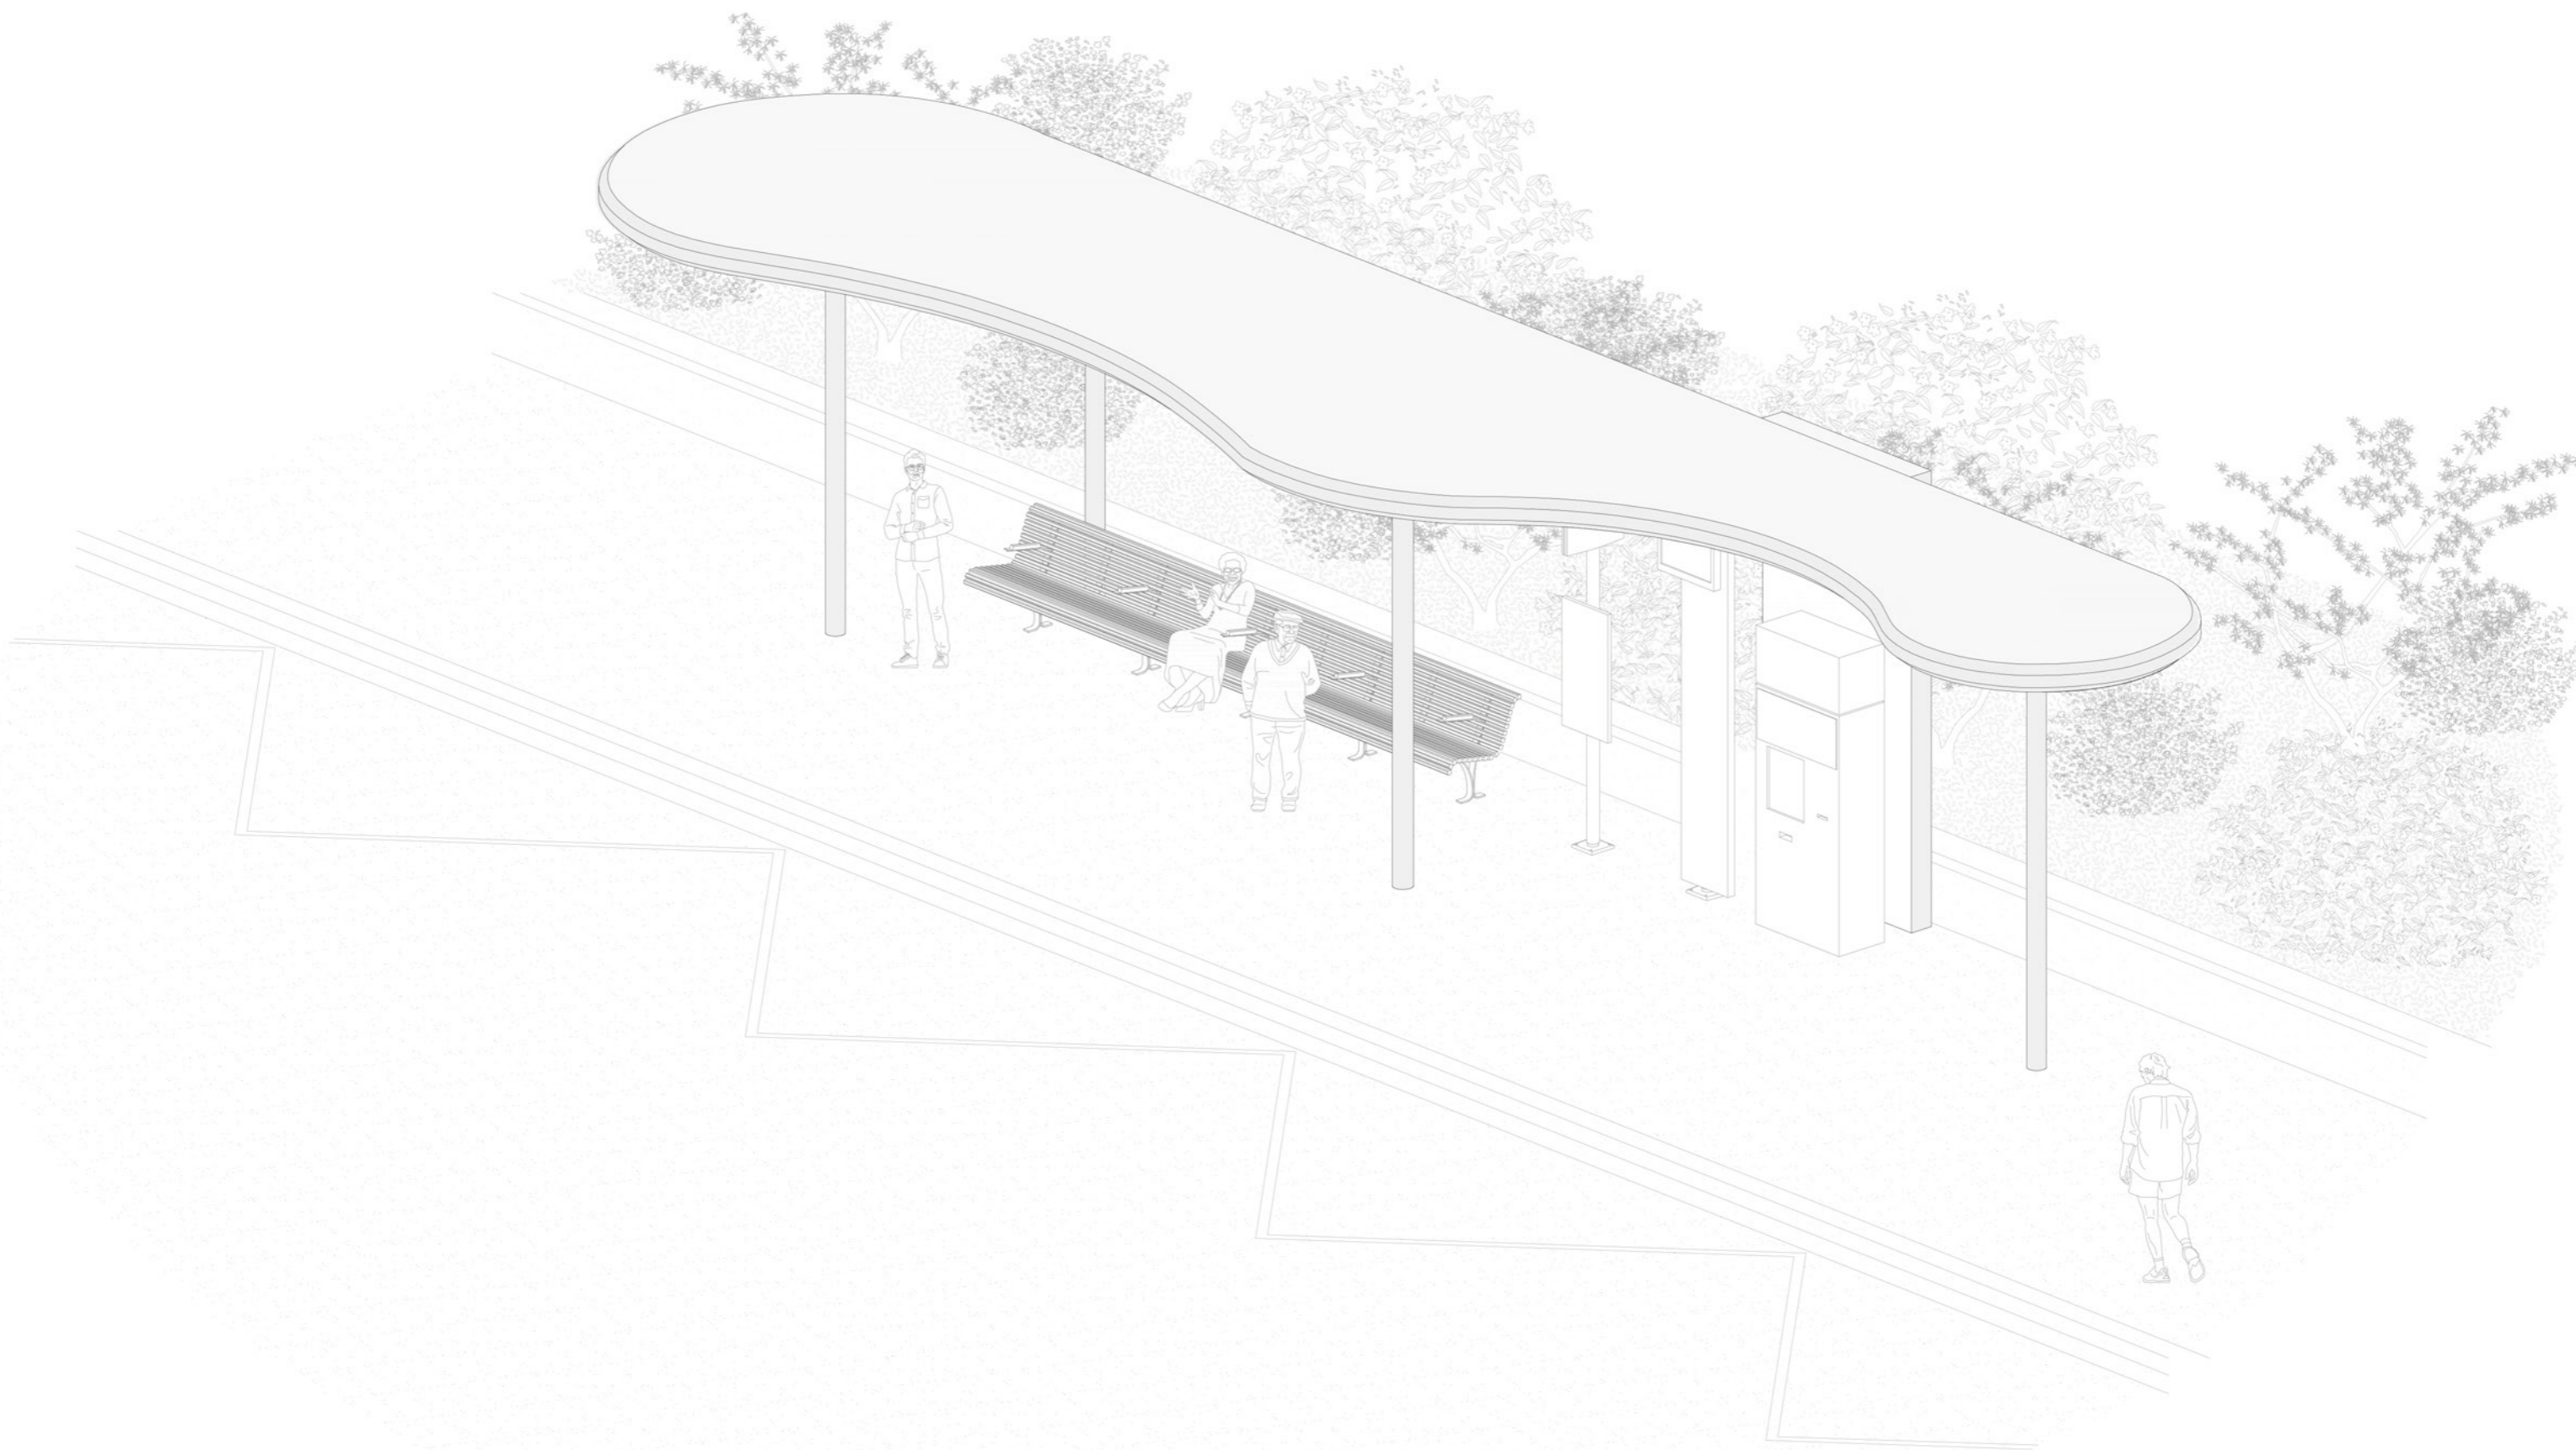

BUREAU, 7000 OAKS, Axonométrie de l'Abri bus 2, 1:50.

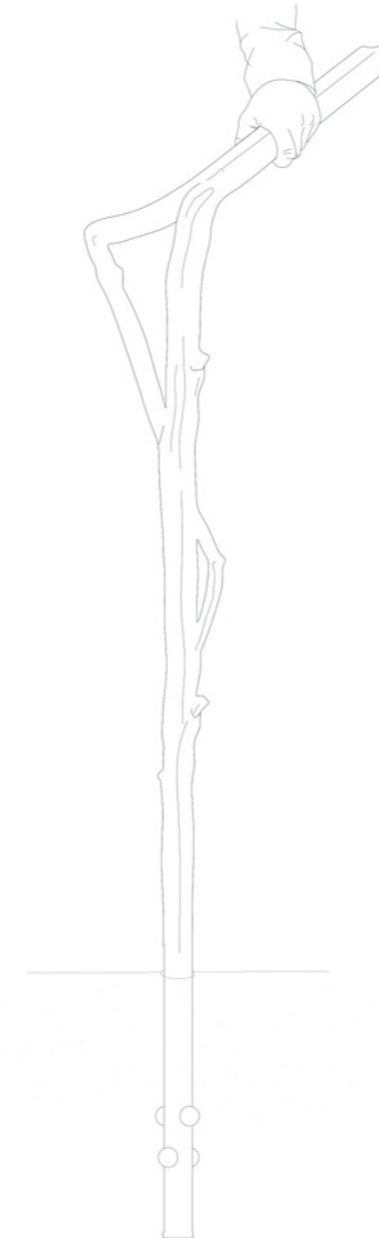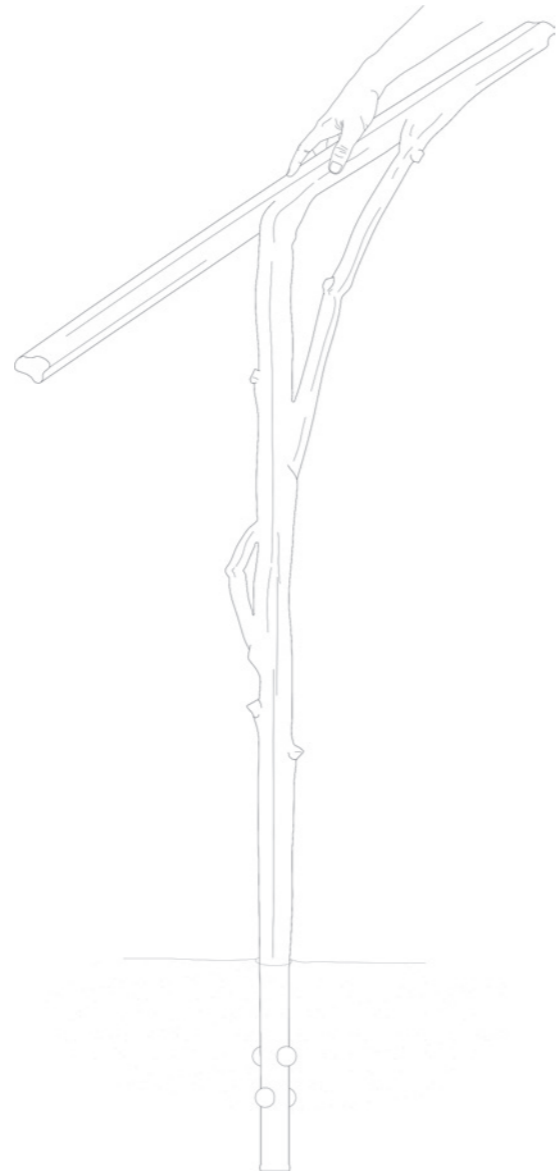

---

BUREAU, 7000 OAKS, Détails de la main courante, 1:10.