


5 m

©« Sur base de documents élaborés par Archéotech SA »




Coupe transversale, échelle 1:50 réduit sur A4 1:250
Ivan Kolecek, Atelier d'architecture

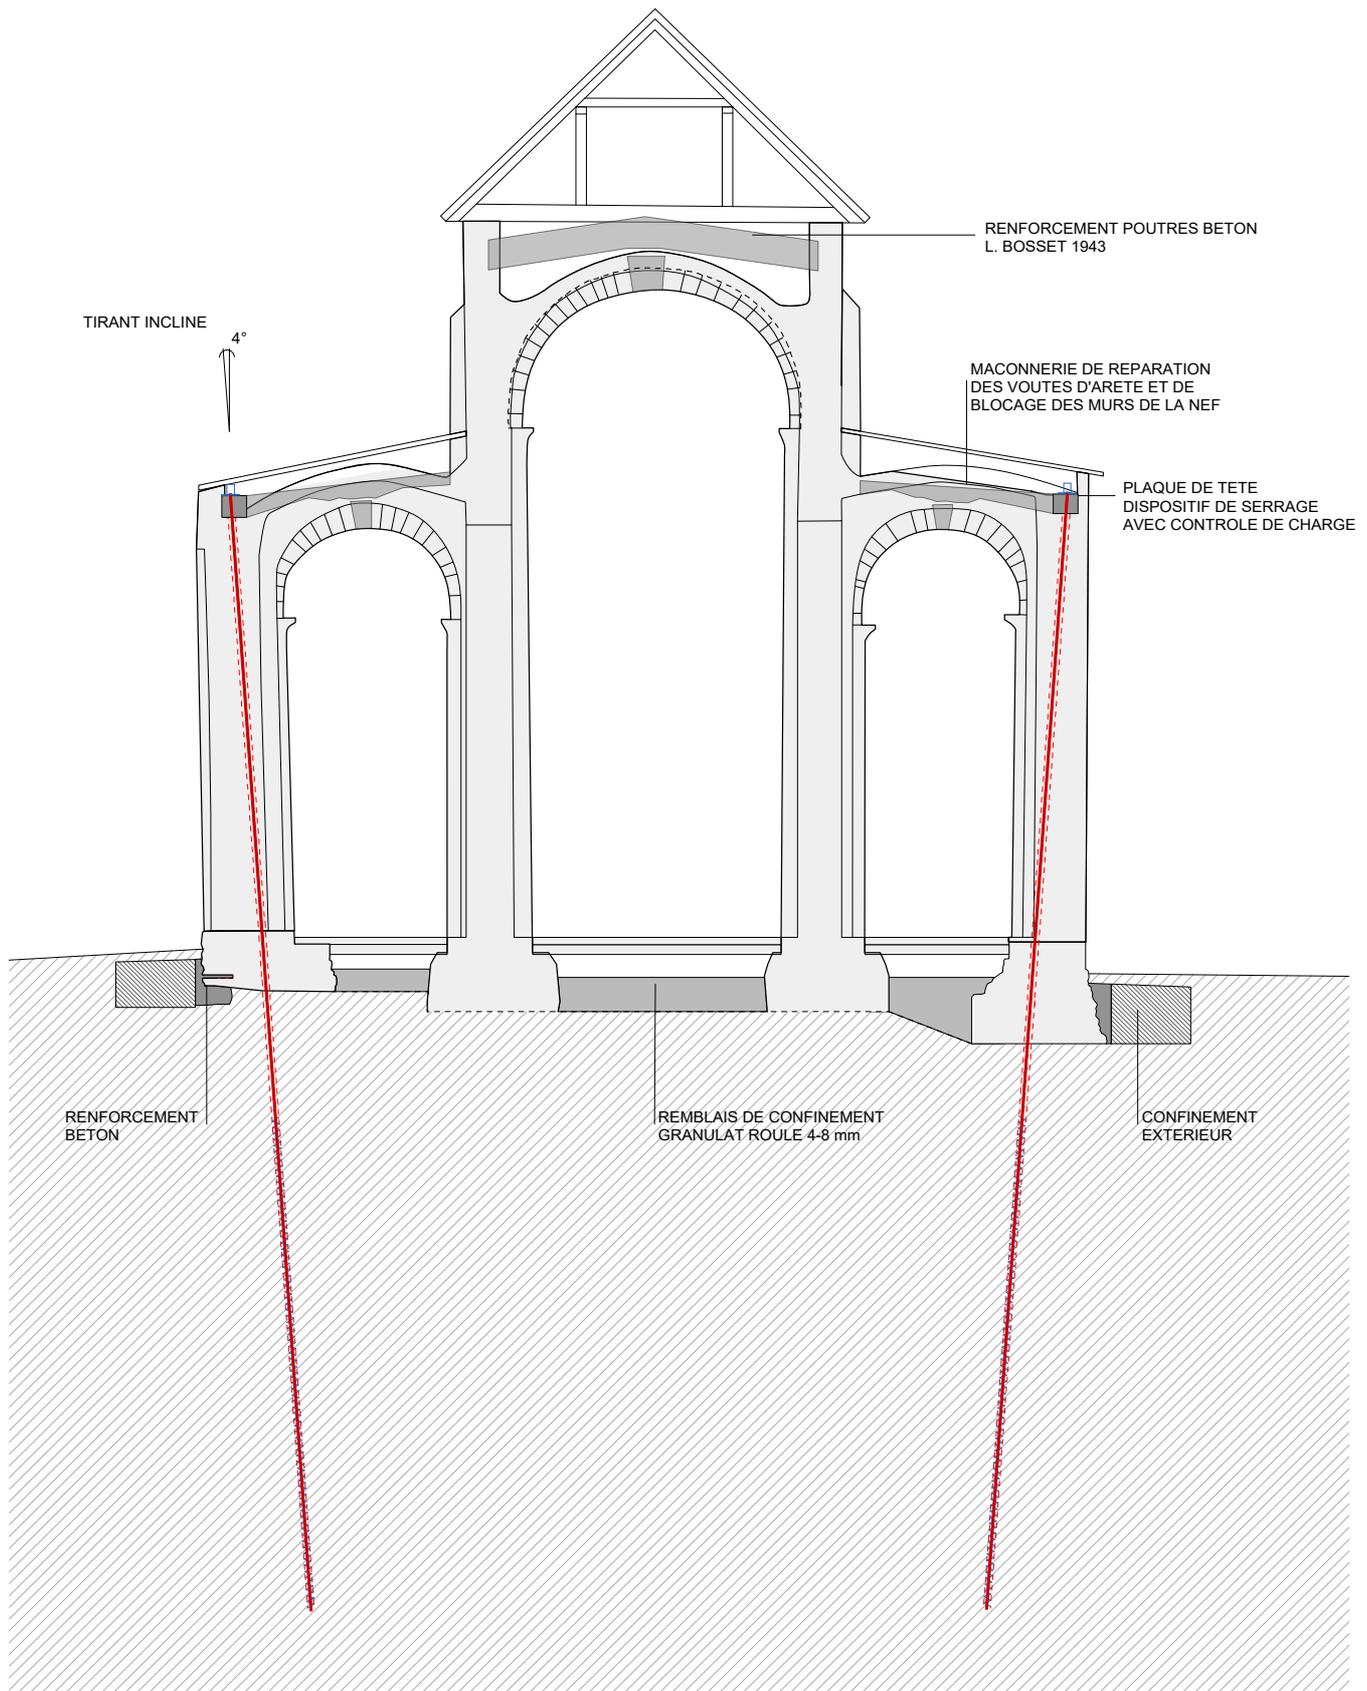


5 m

© « Sur base de documents élaborés par Archéotech SA »


Stabilisation de la structure, échelle 1:100 réduit sur A4
Ivan Kolecek, Atelier d'architecture

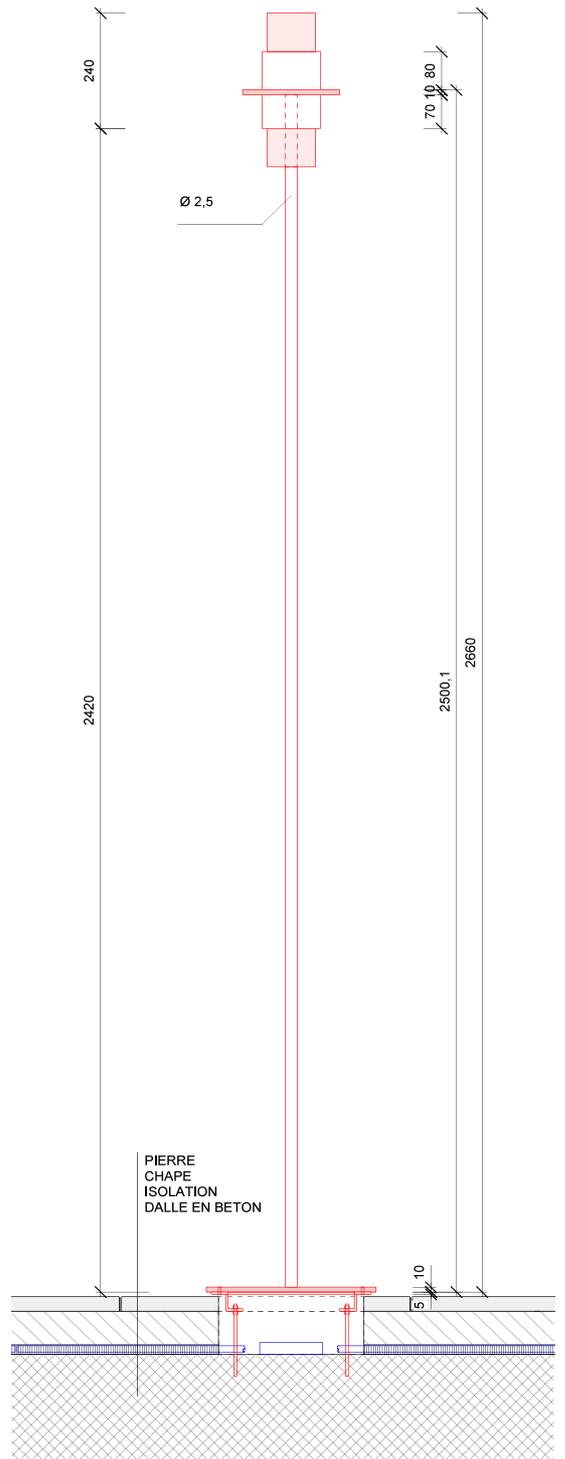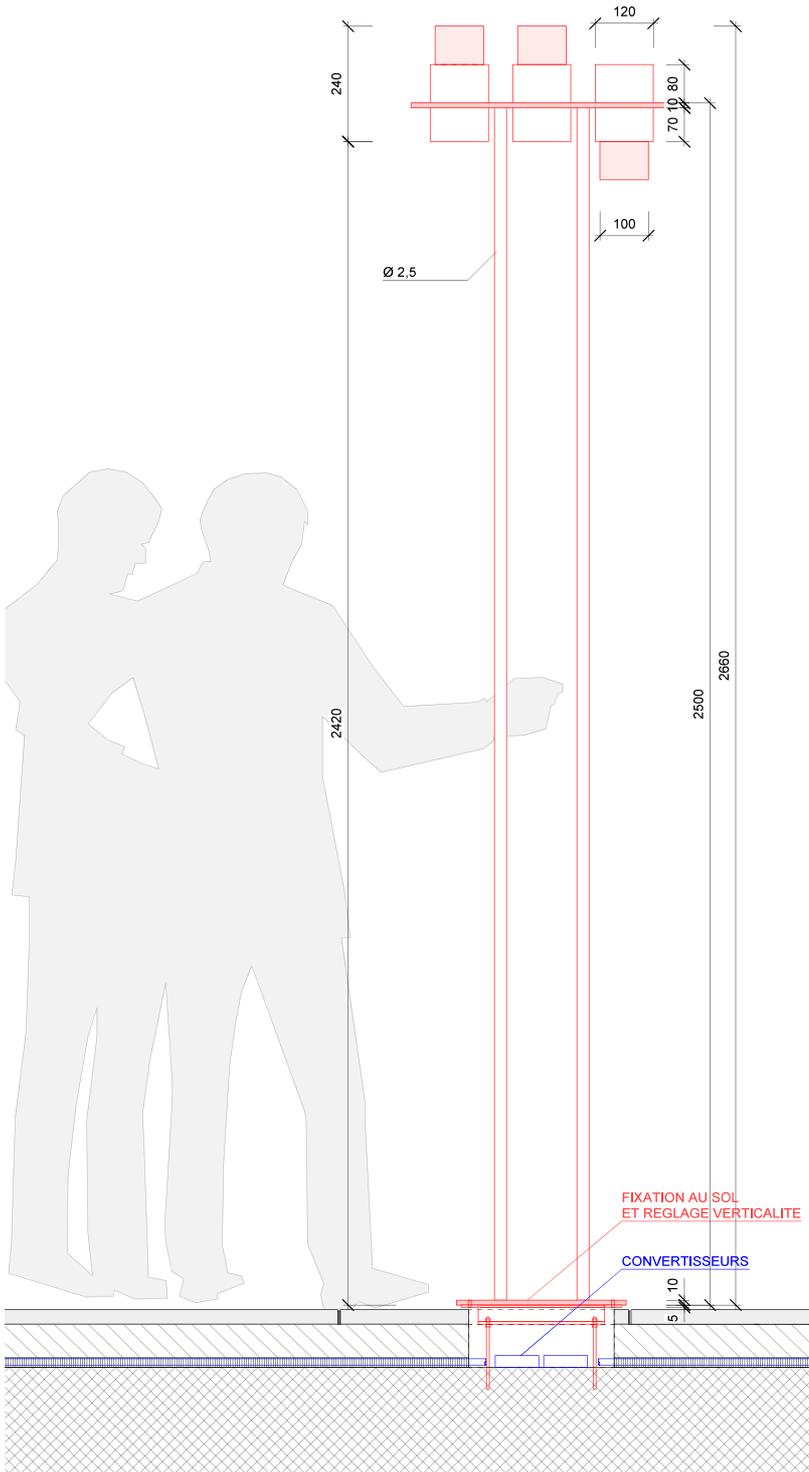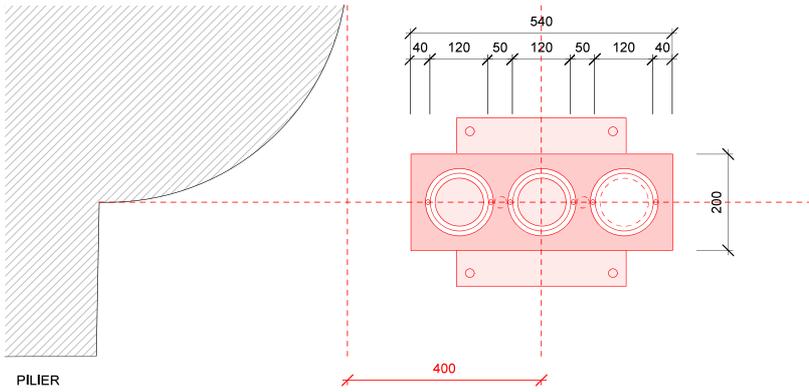

0,5 m

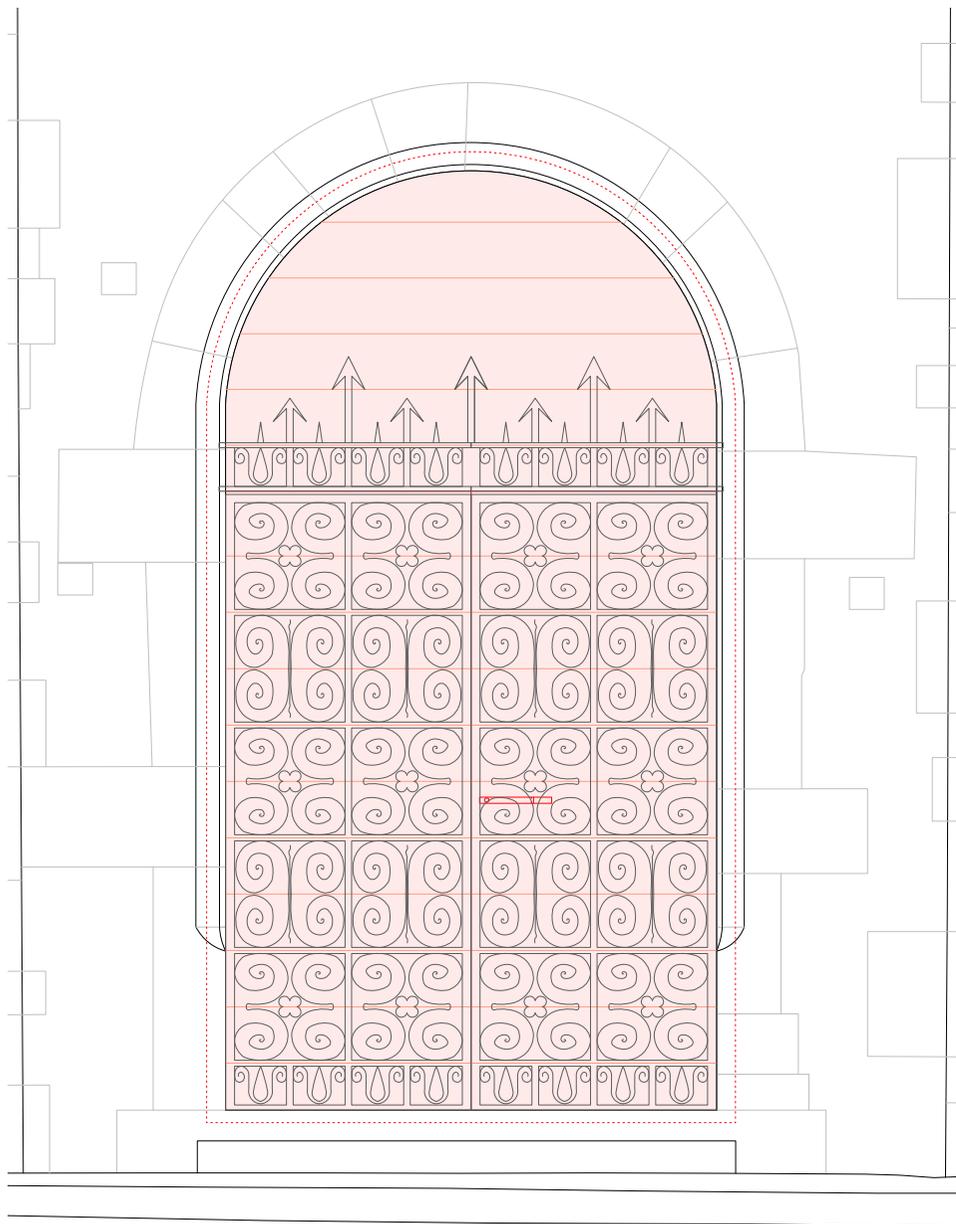

porte A, FACE ACCES, 1/20

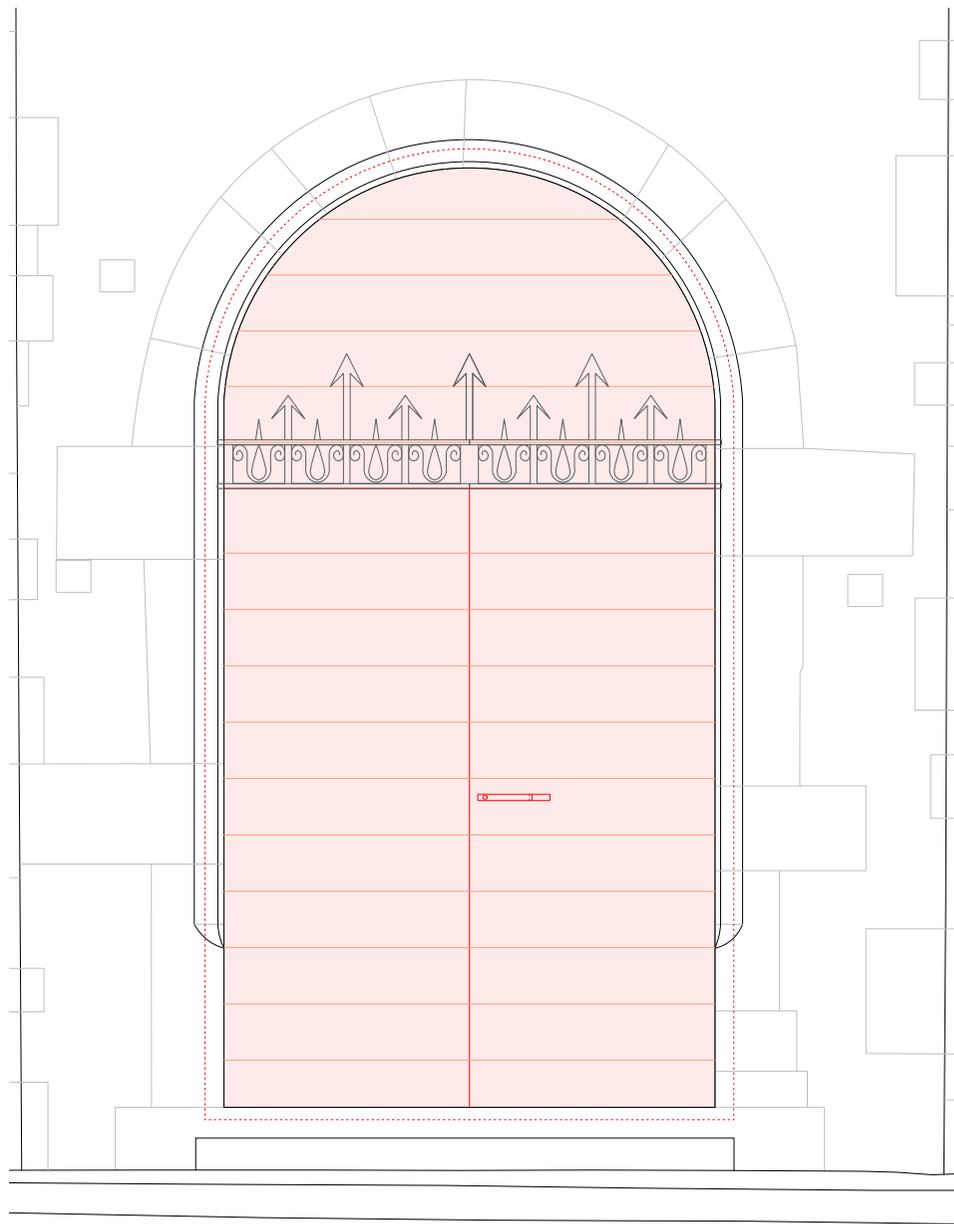

porte A, FACE ACCES, 1/20

1 m

©« Sur base de documents élaborés par Archéotech SA »

Porte d'entrée, échelle 1:20 réduit sur A4
Ivan Kolecek, Atelier d'architecture




© Rémy Gindroz



© Rémy Gindroz




© Rémy Gindroz

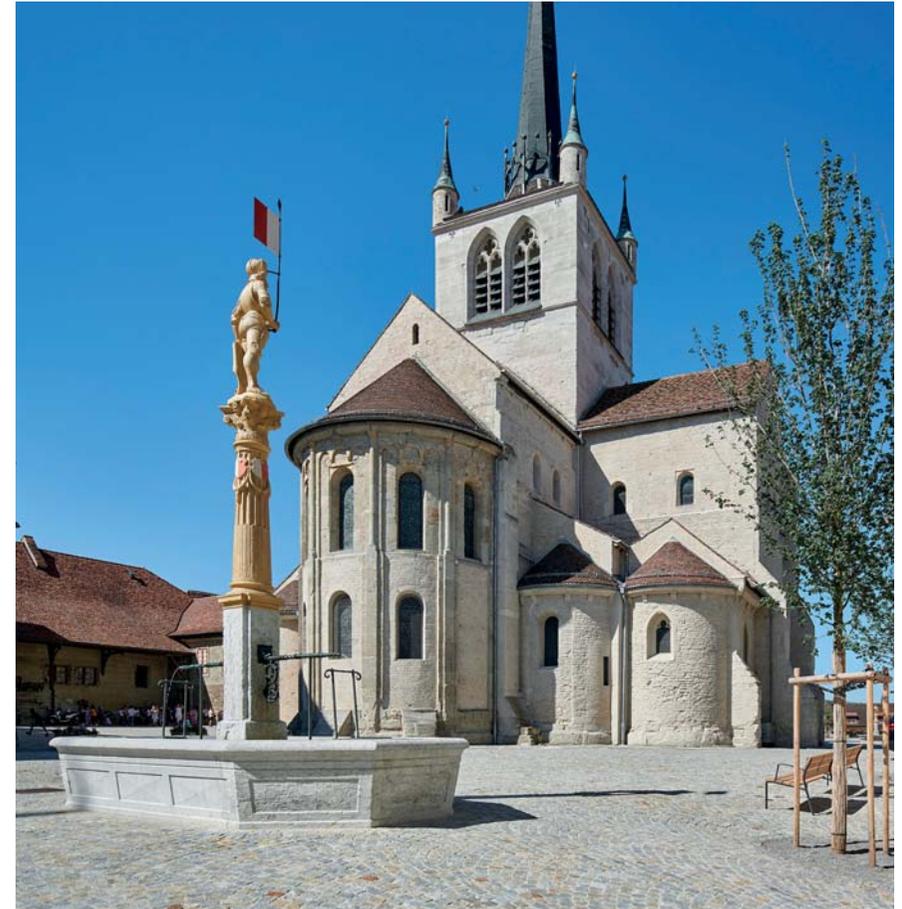

© Rémy Gindroz



© Rémy Gindroz

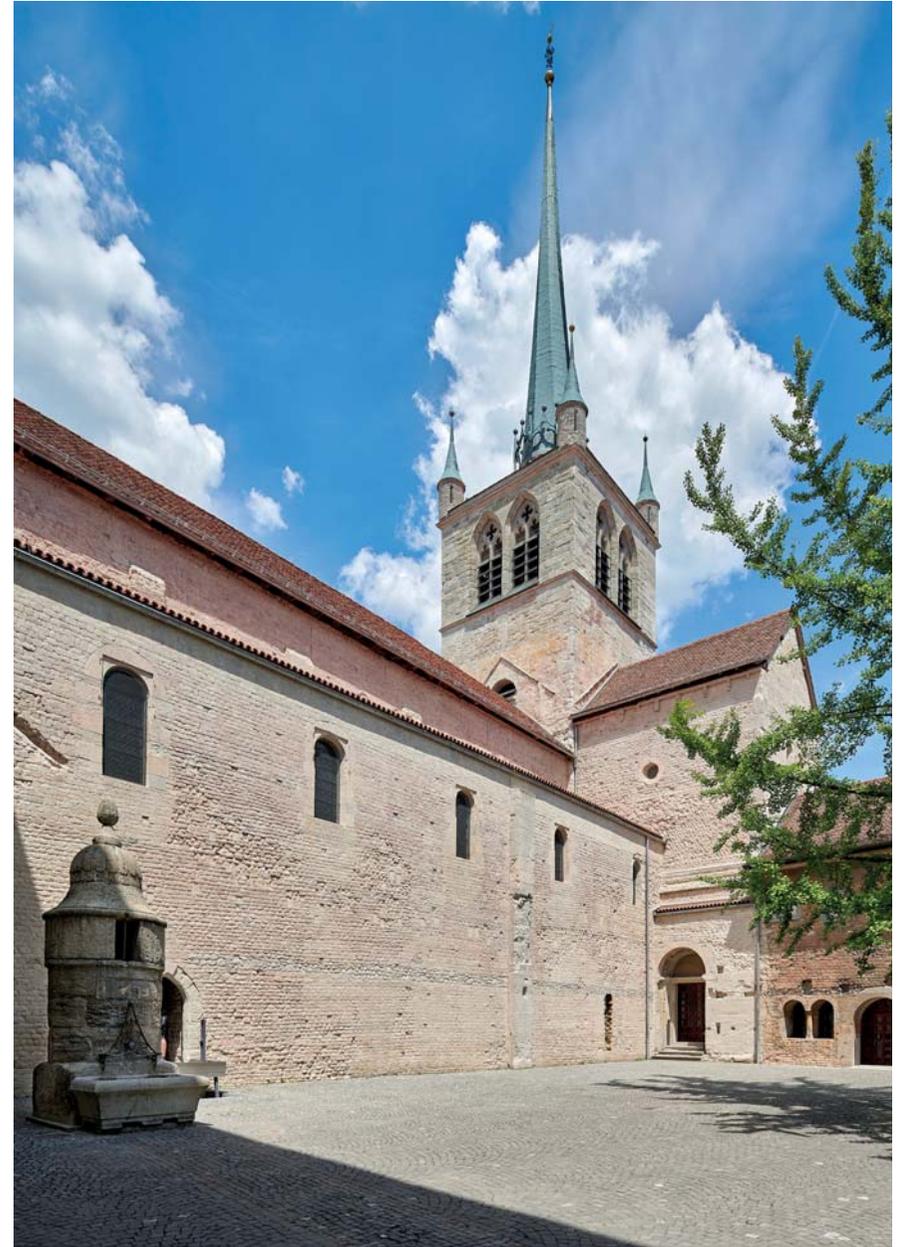

© Rémy Gindroz