



Plan du 1er étage 1:300 0 3m

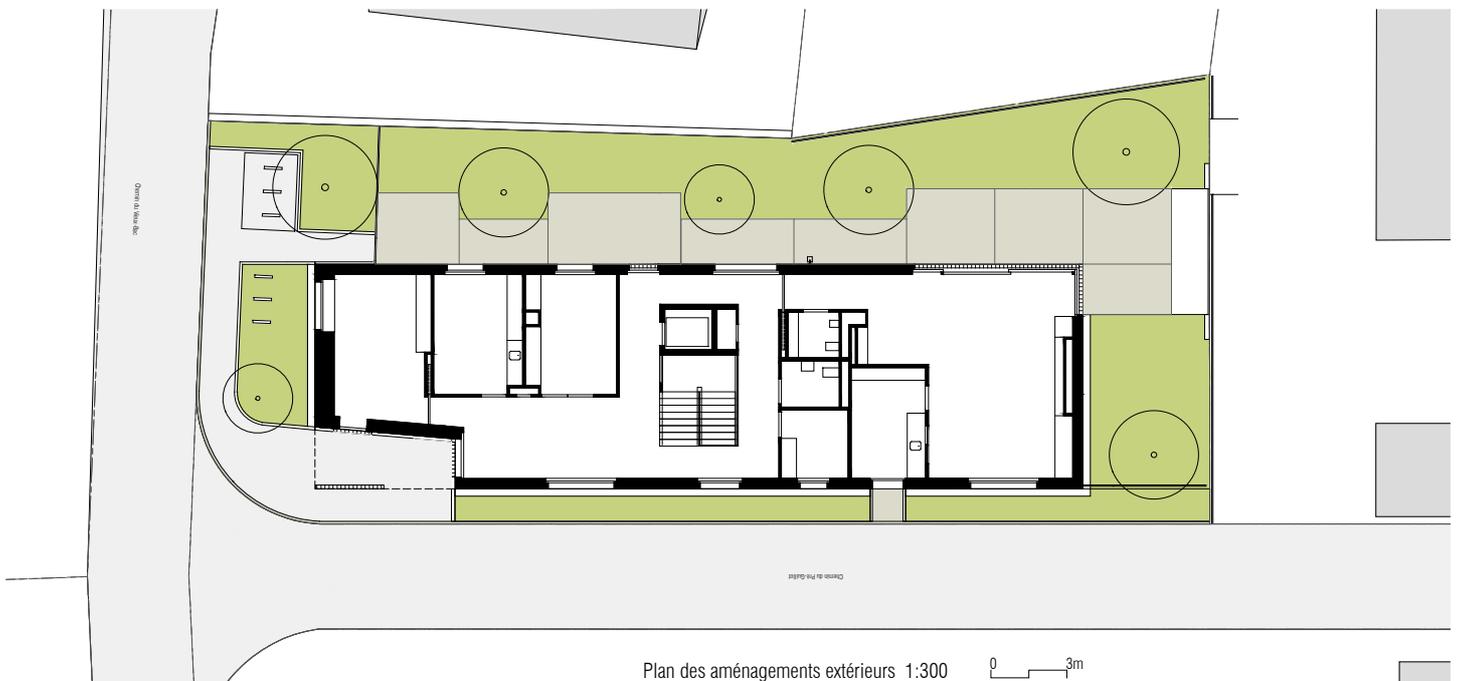

Plan des aménagements extérieurs 1:300 0 3m

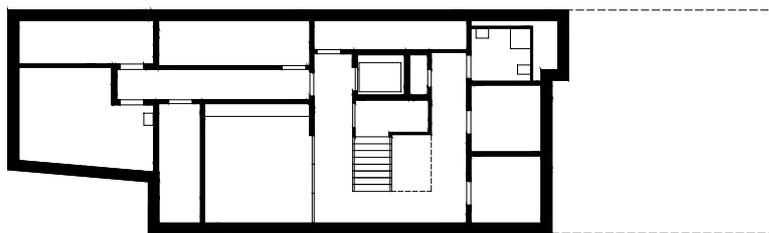

Plan du sous-sol 1:300 0 3m