




Élévation principale

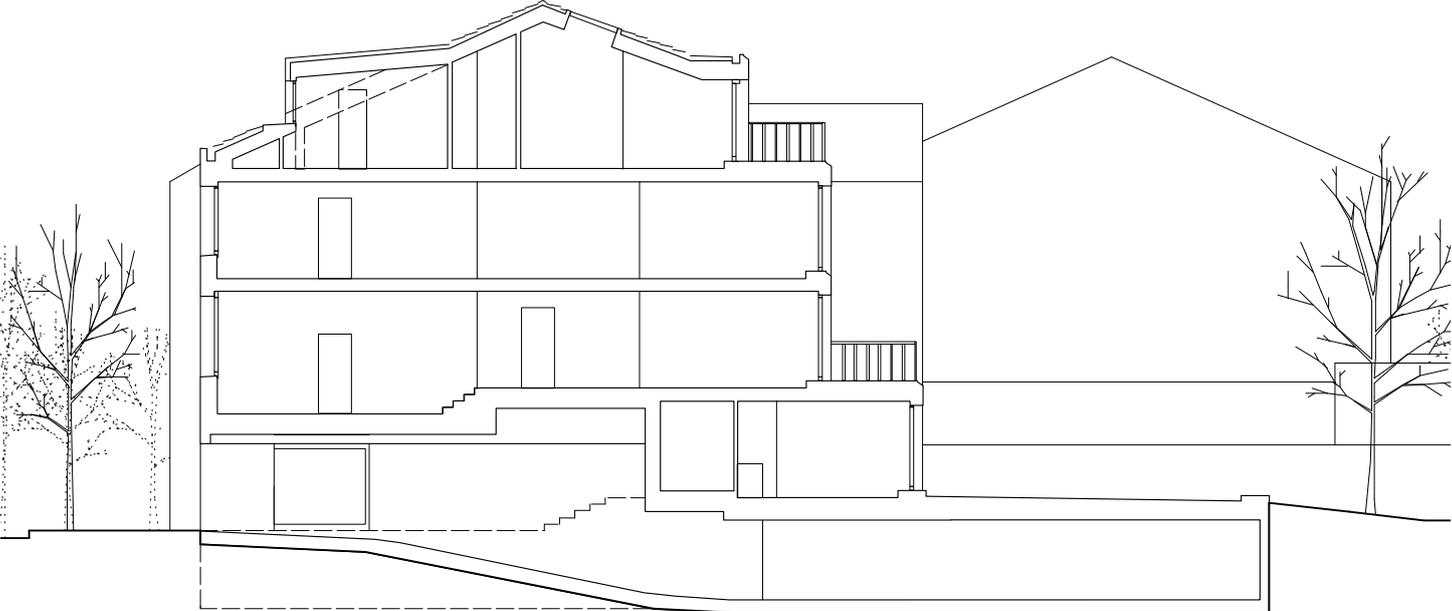

Coupe transversale