



Elévation Nord



Elévation Sud

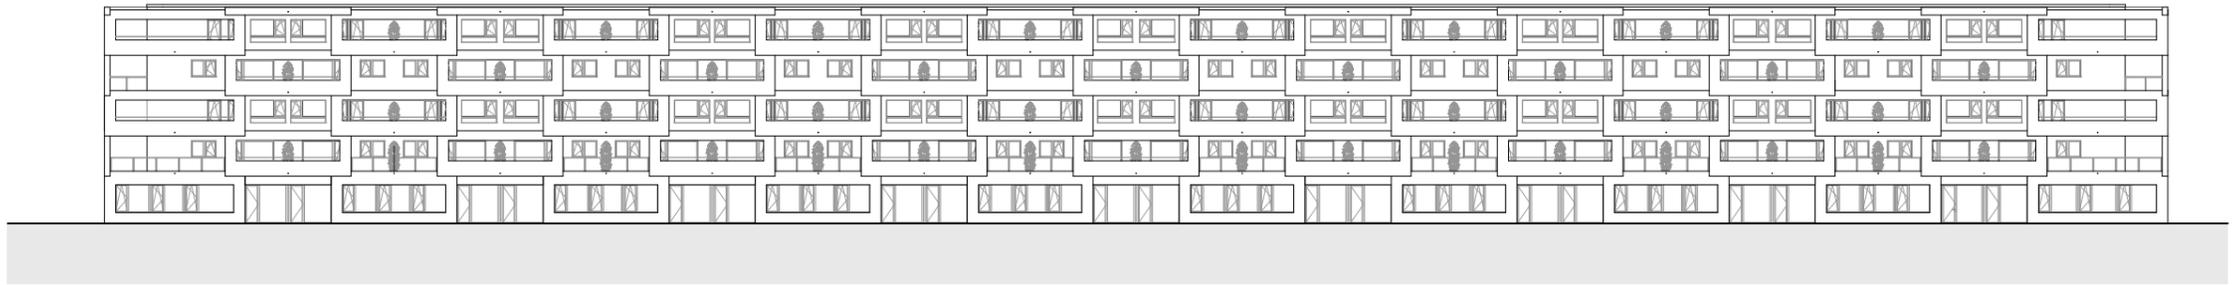


Coupe/façade nord - sur coursives

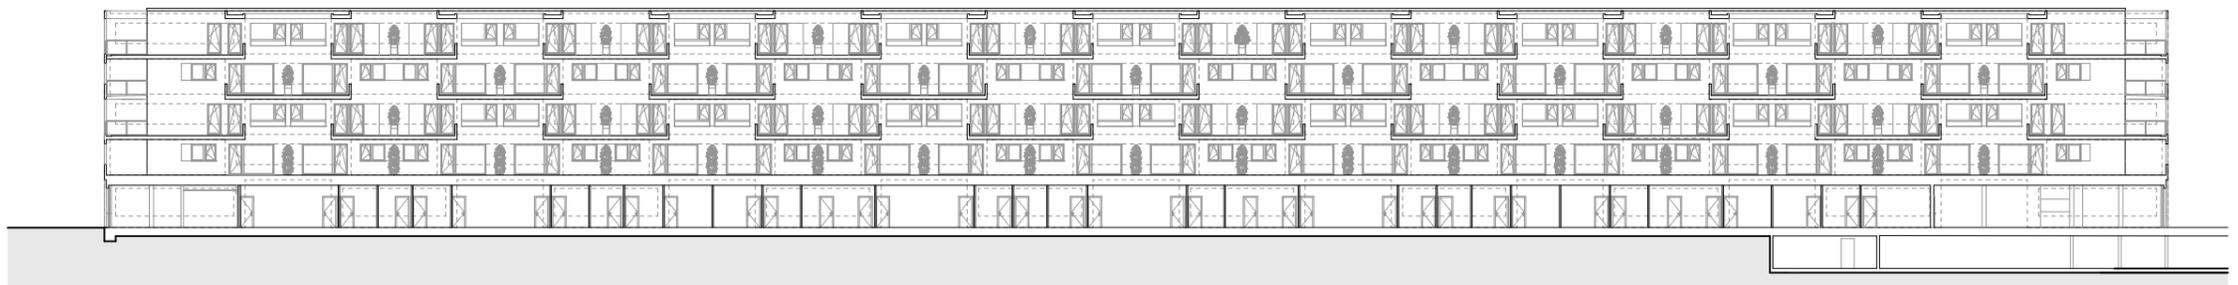

Coupe/façade sud - sur balcons

0 5 25m
1 / 500

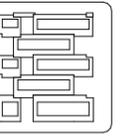


Rapport entre ponts d'entrée et exosquelette, en façade nord



Rapport entre terrasses et exosquelette, en façade sud

0 5 25m
1 / 500

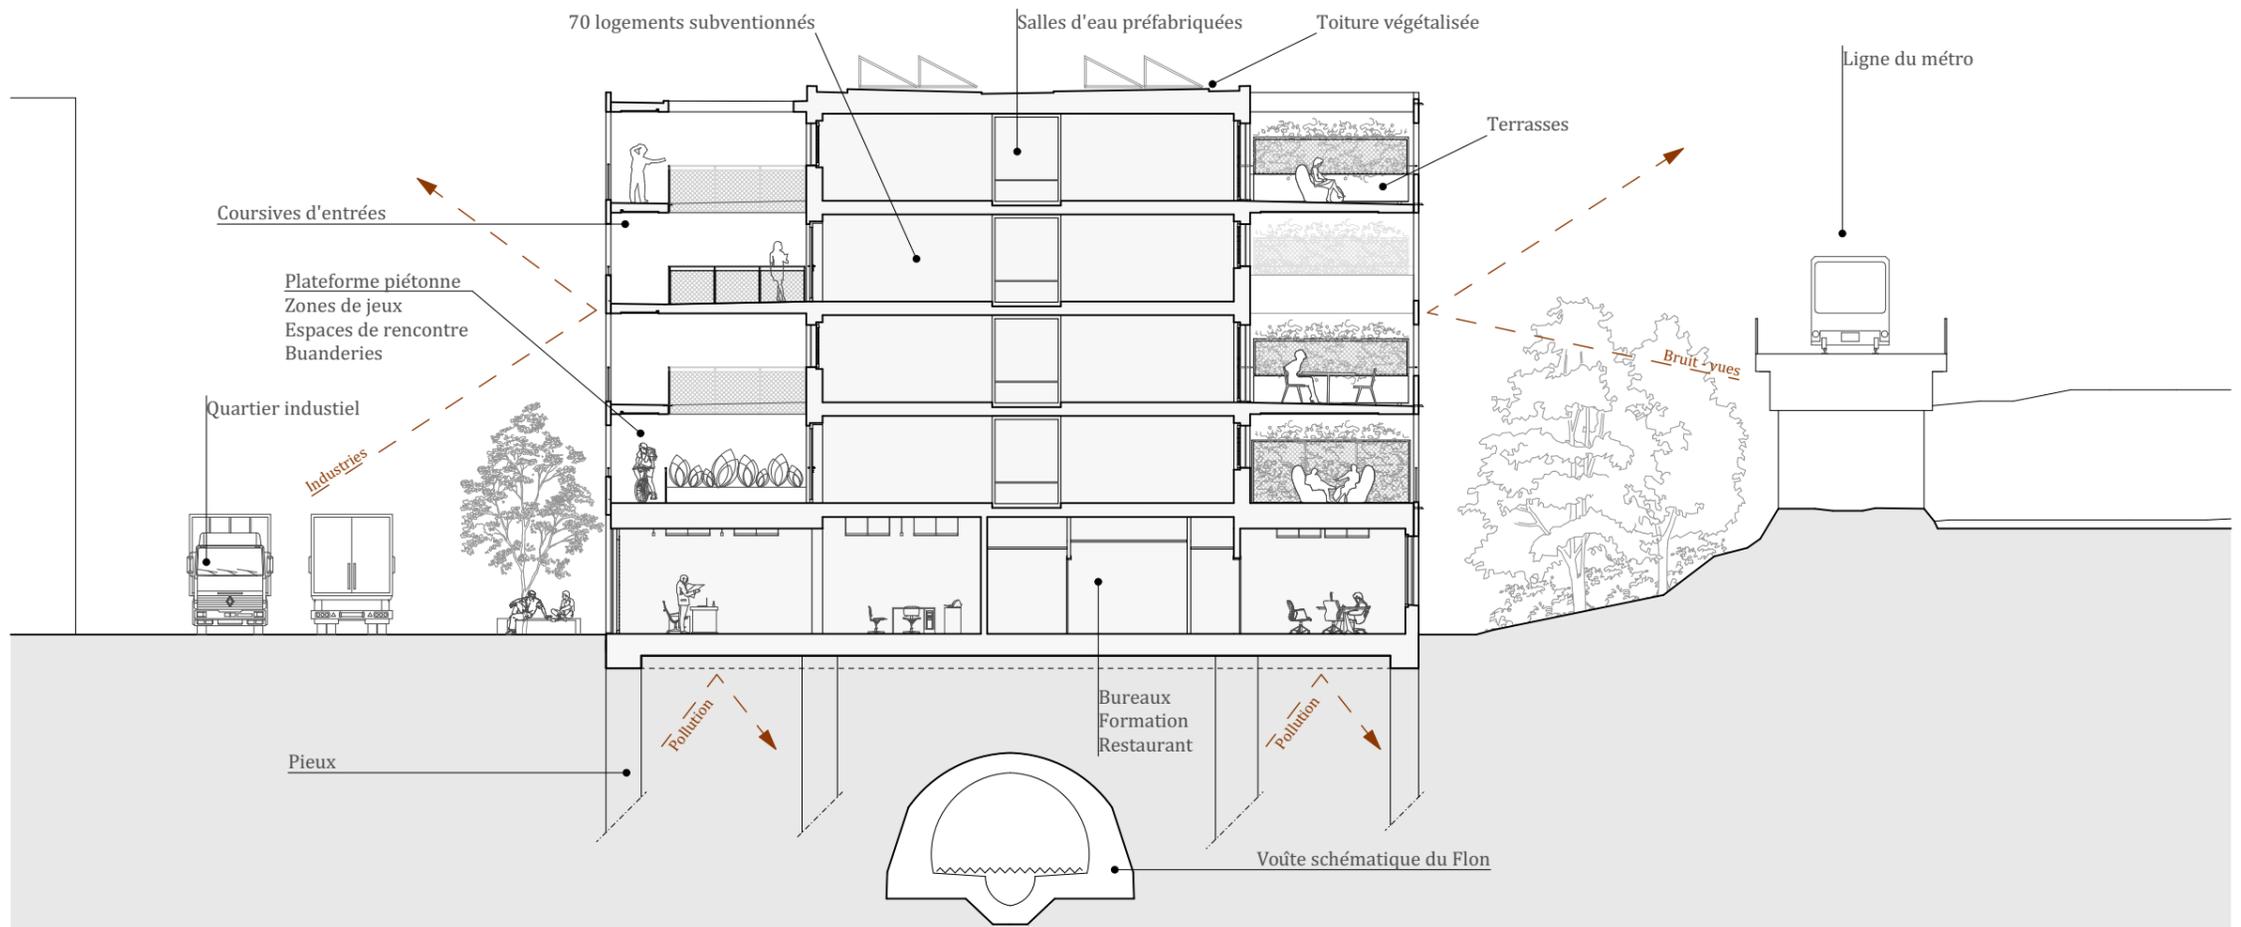

0 2 10m
1 / 200

Coupe sur appartements traversants