





coupe transversale

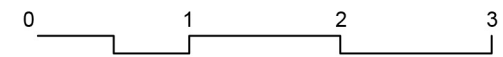

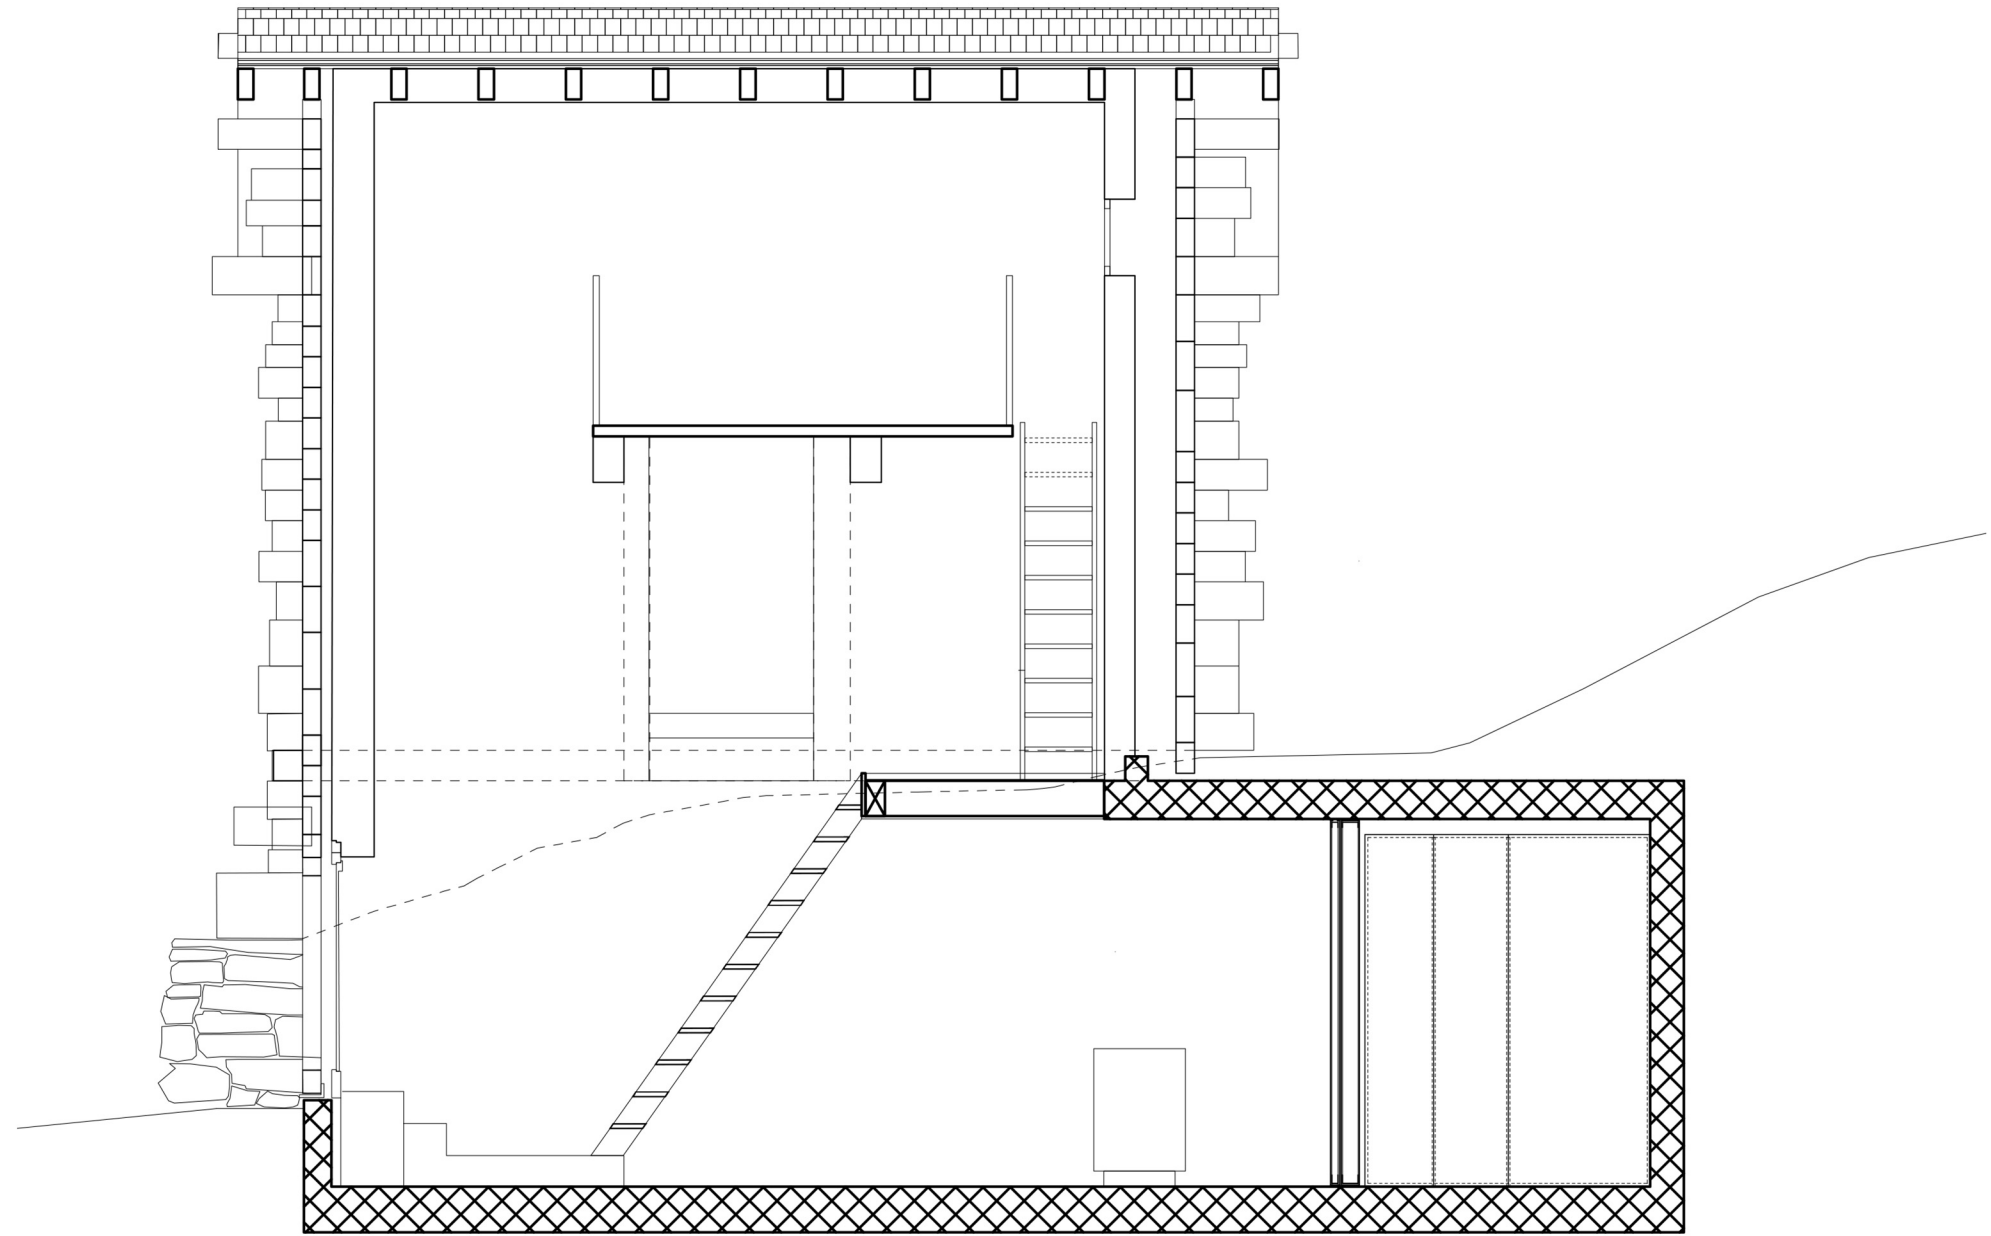



coupe transversale

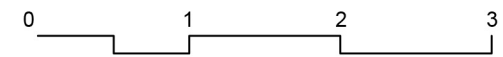

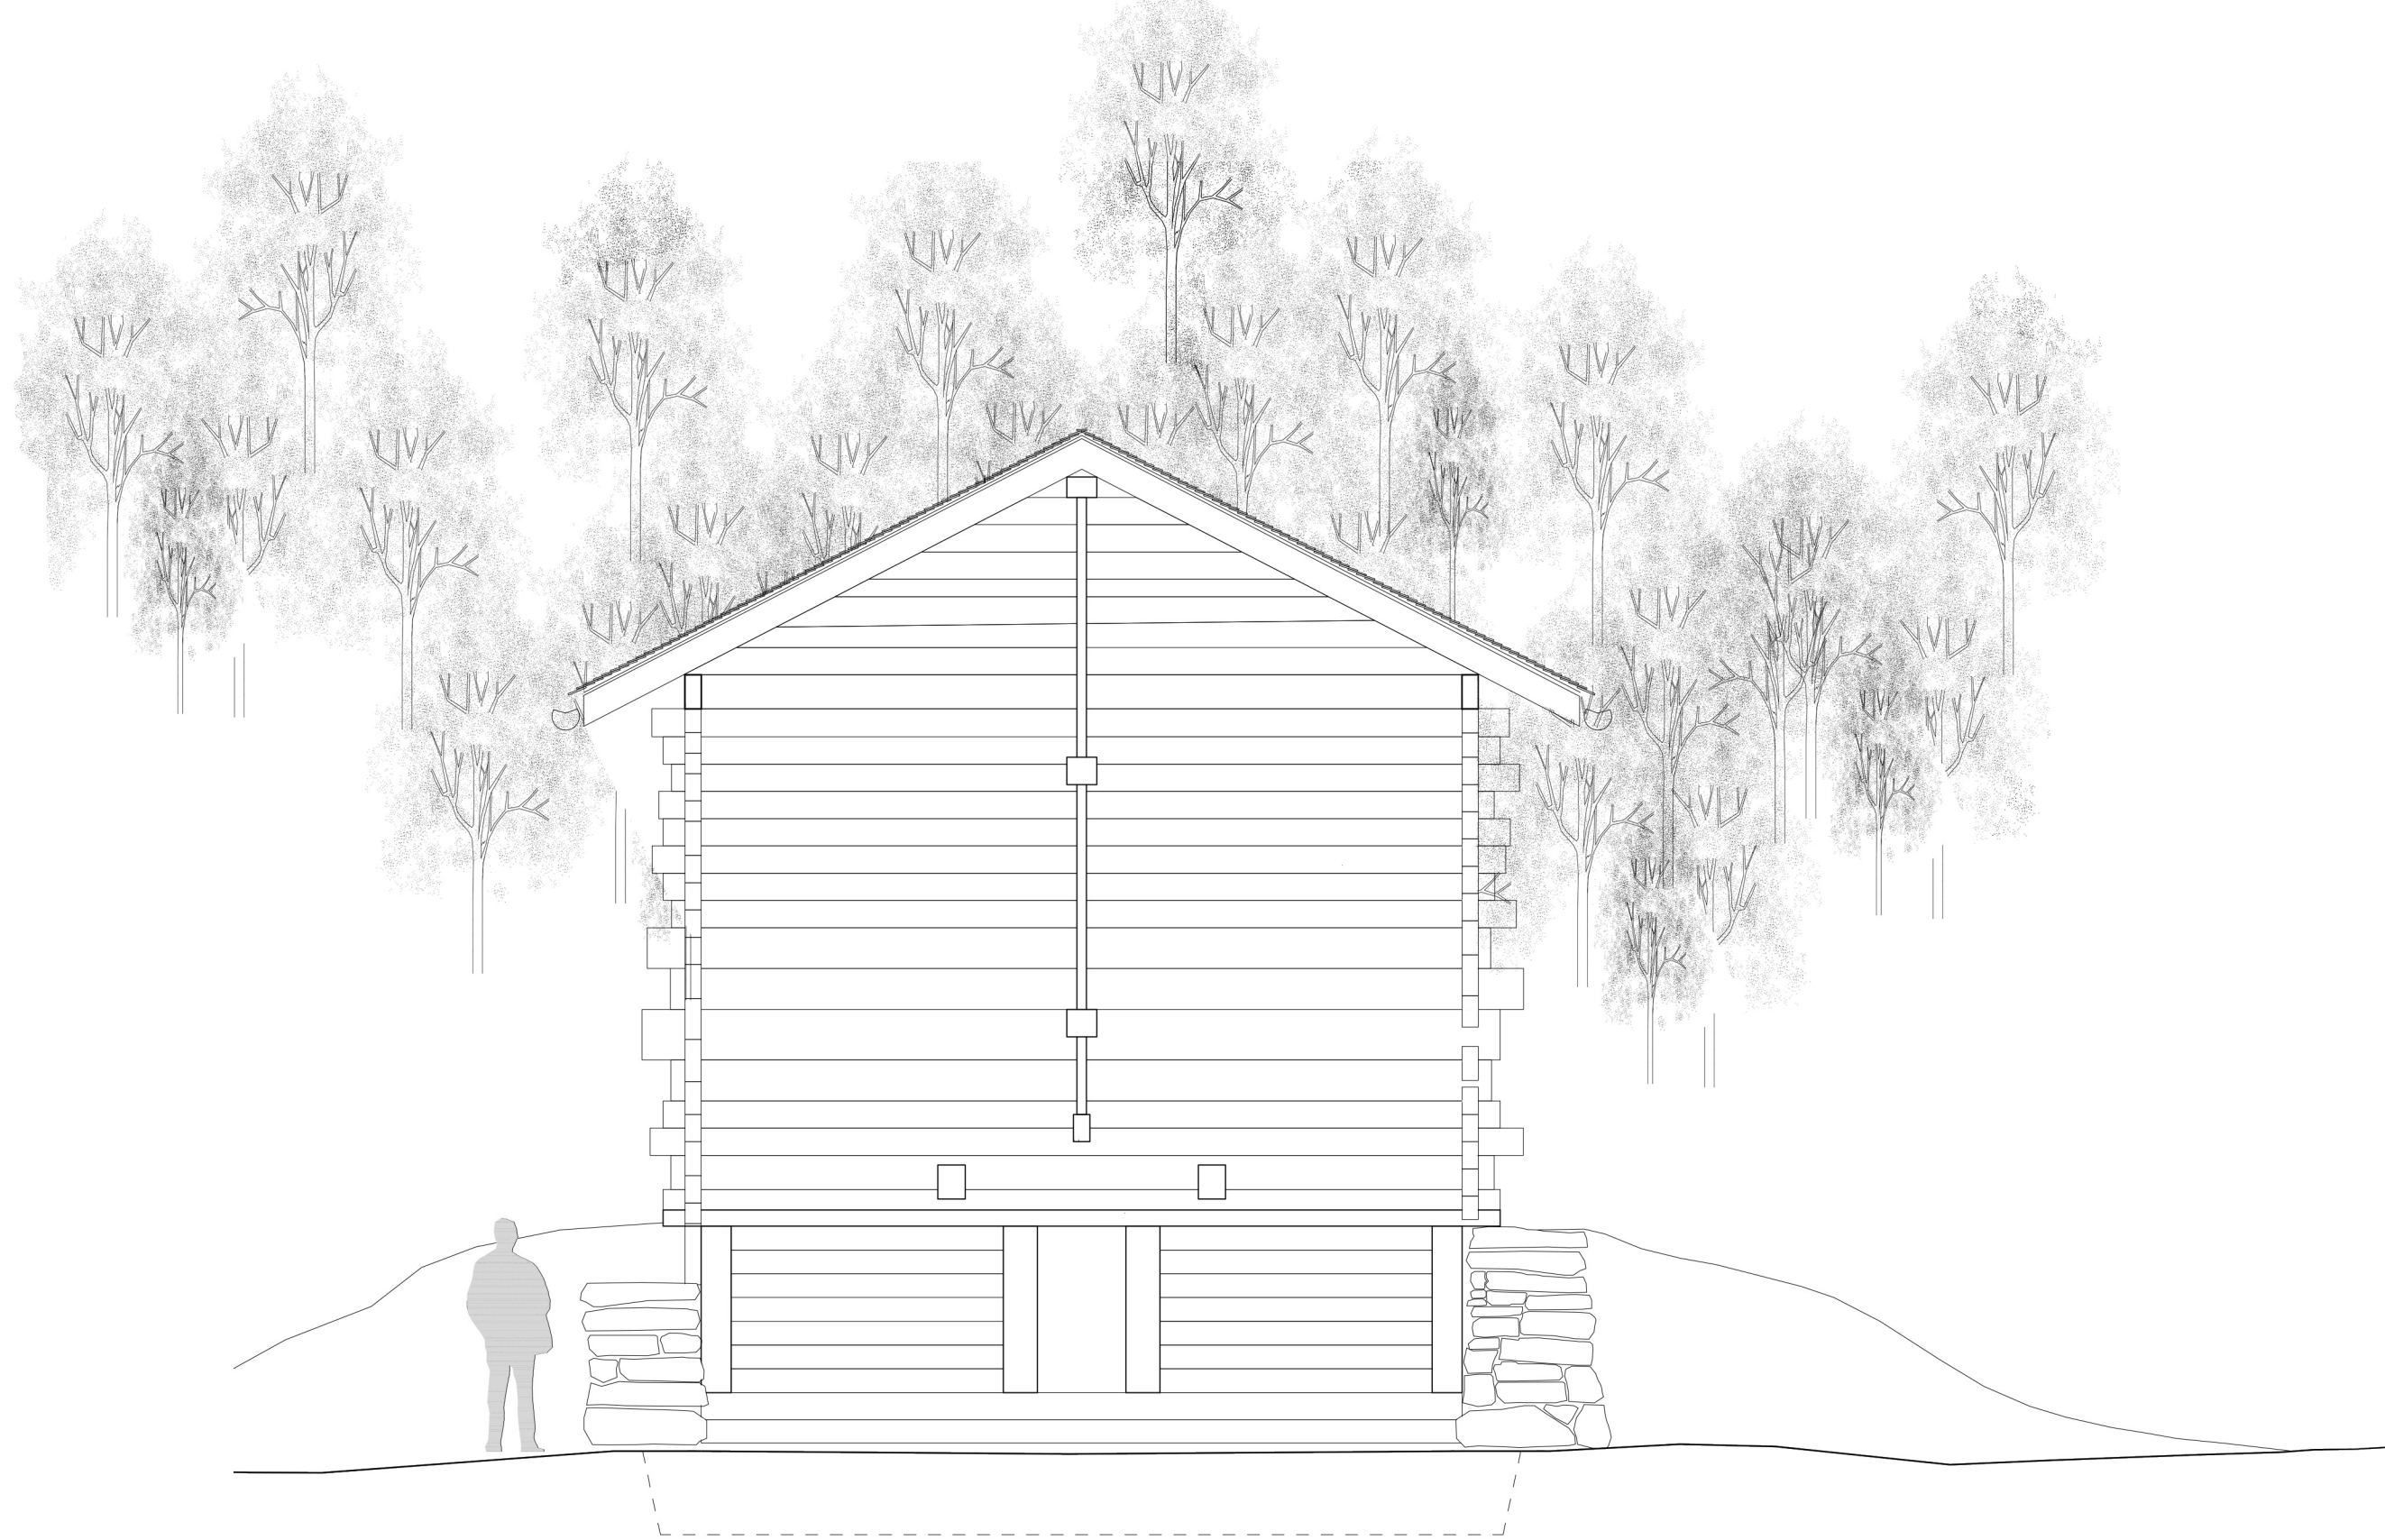



élévation est

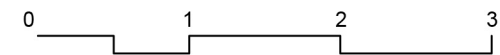

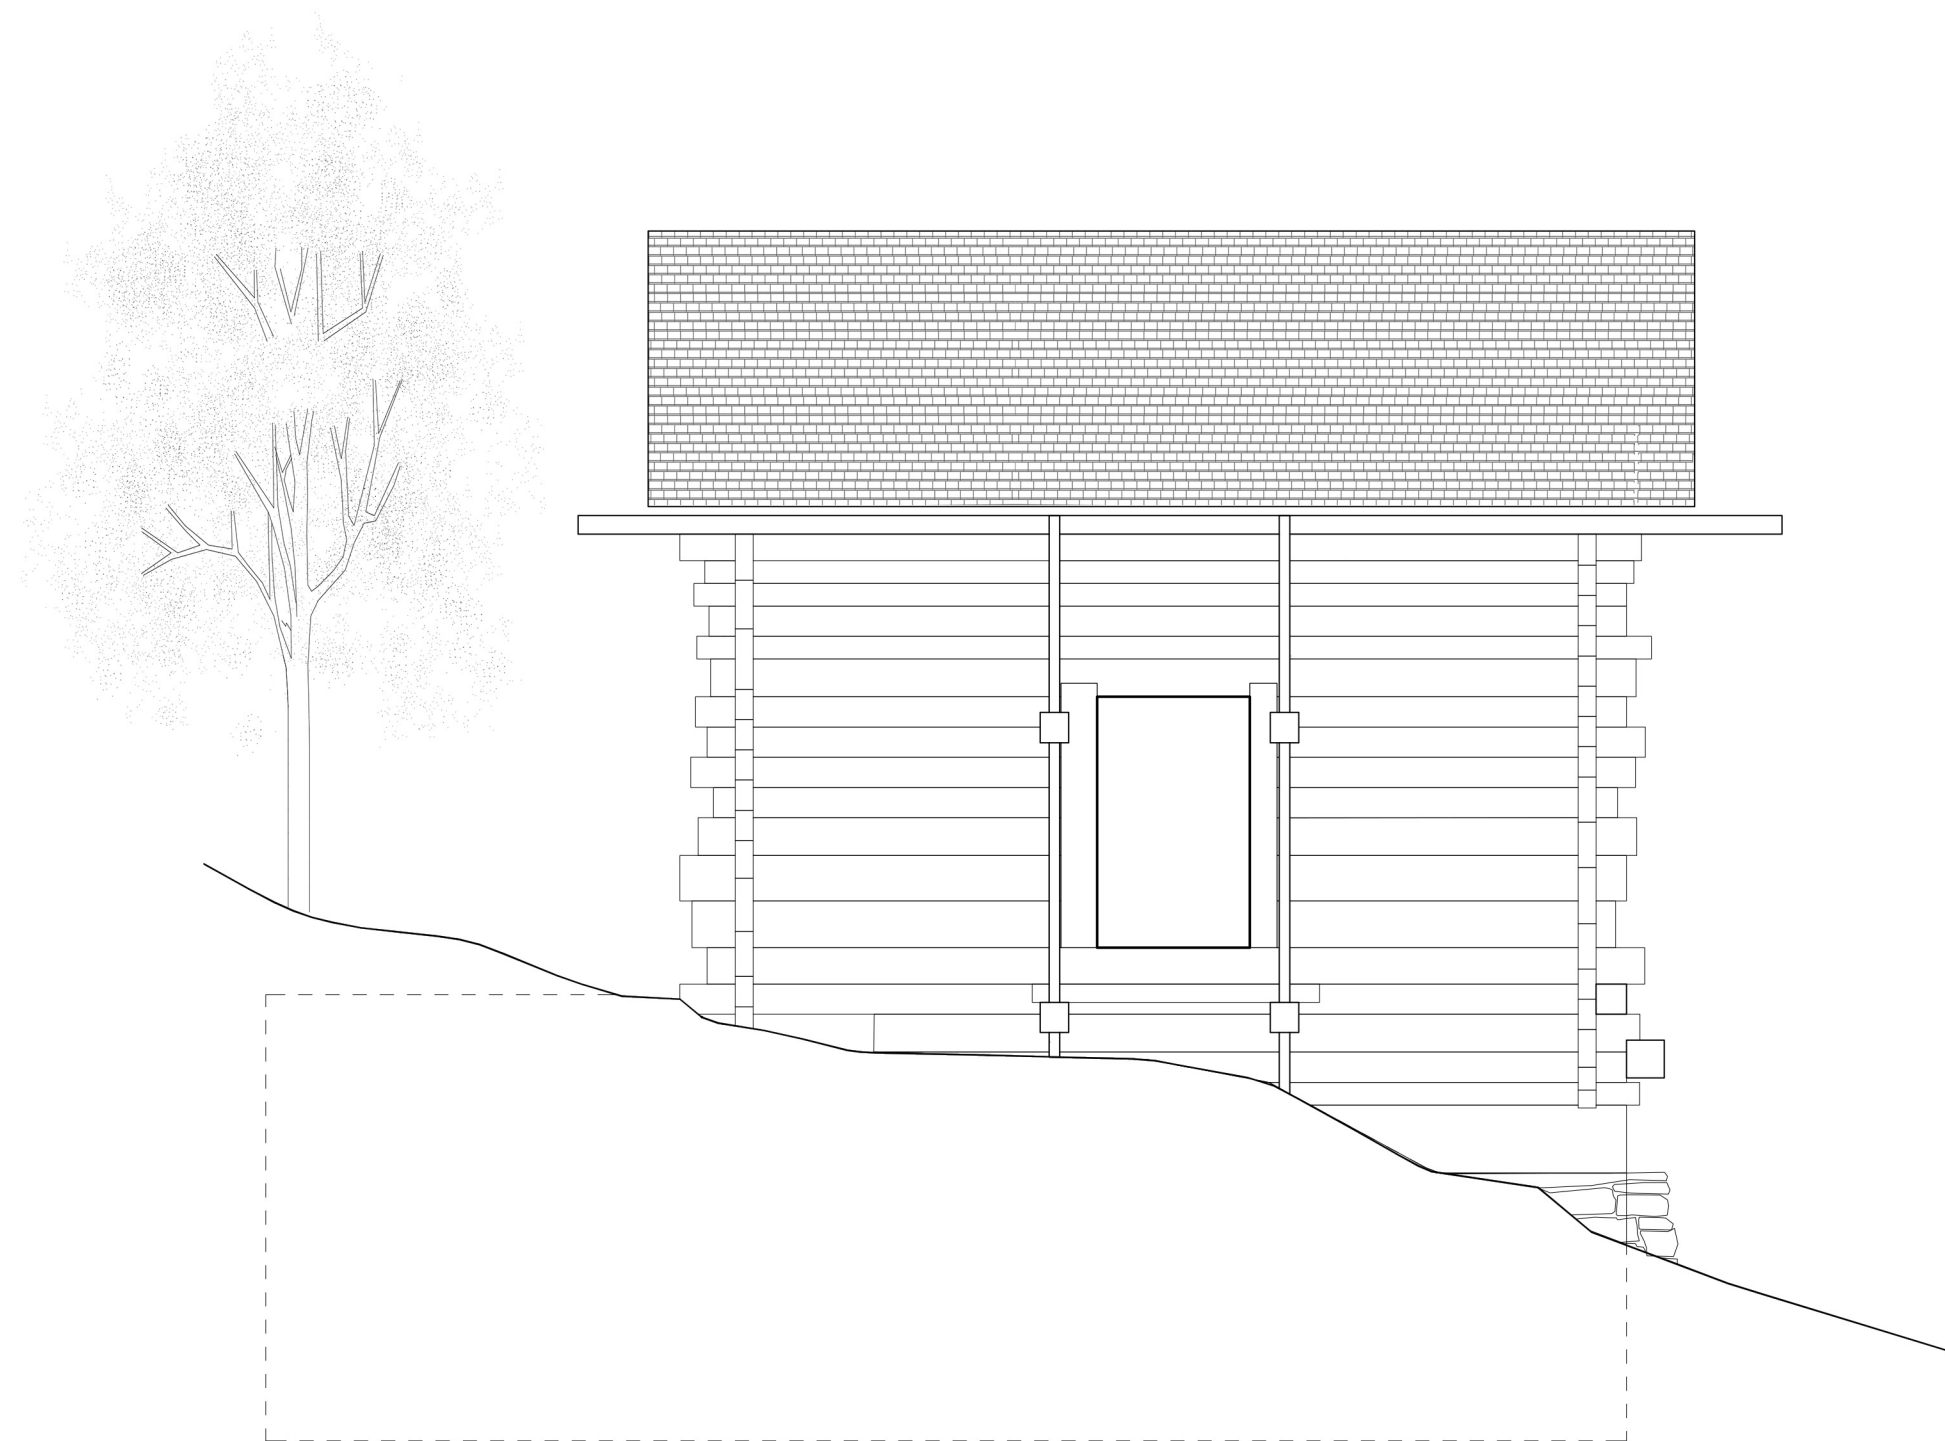



élévation sud

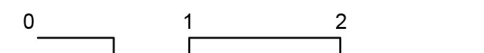

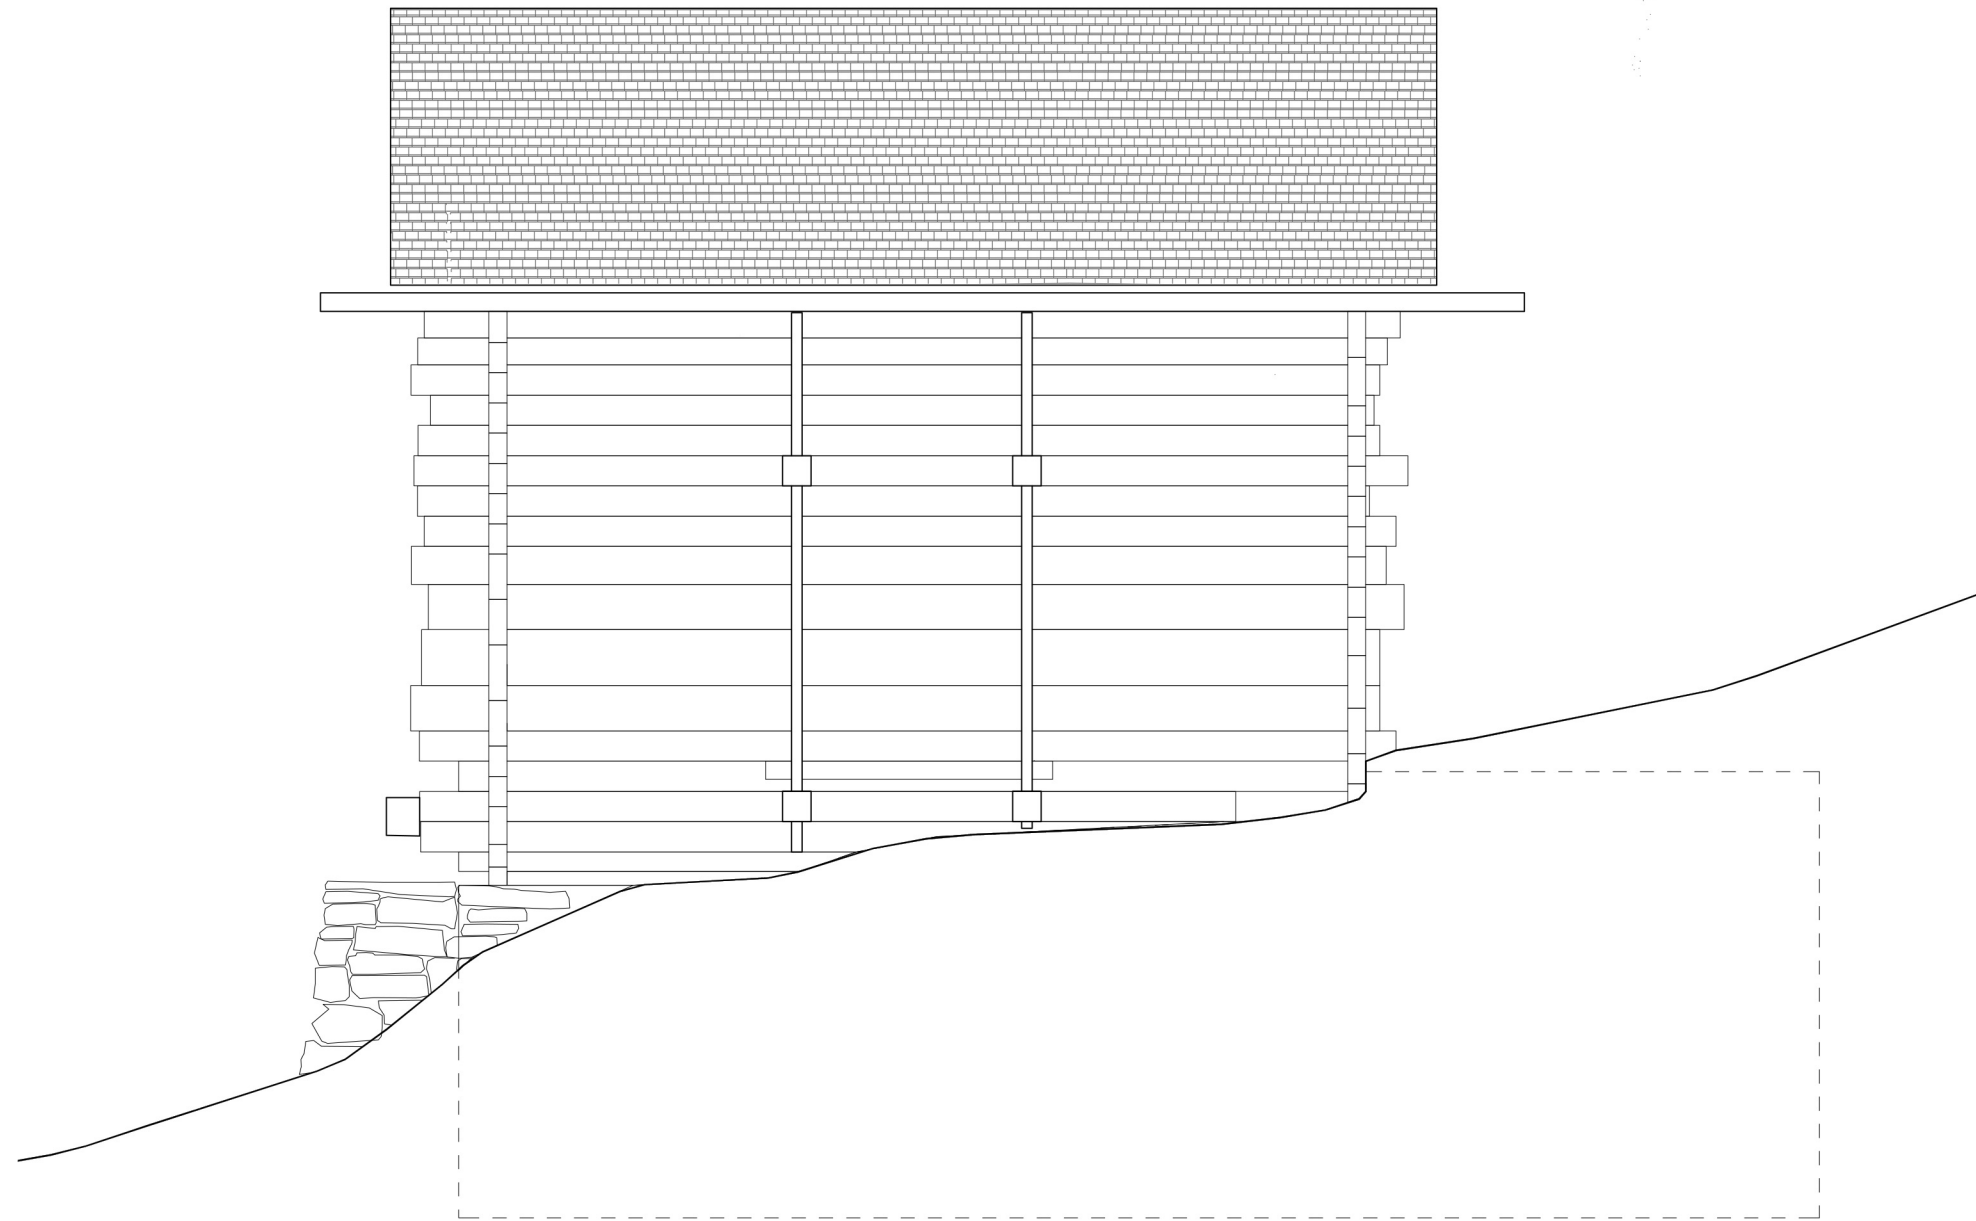

élévation nord

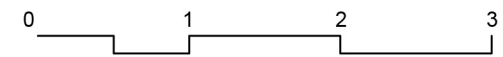

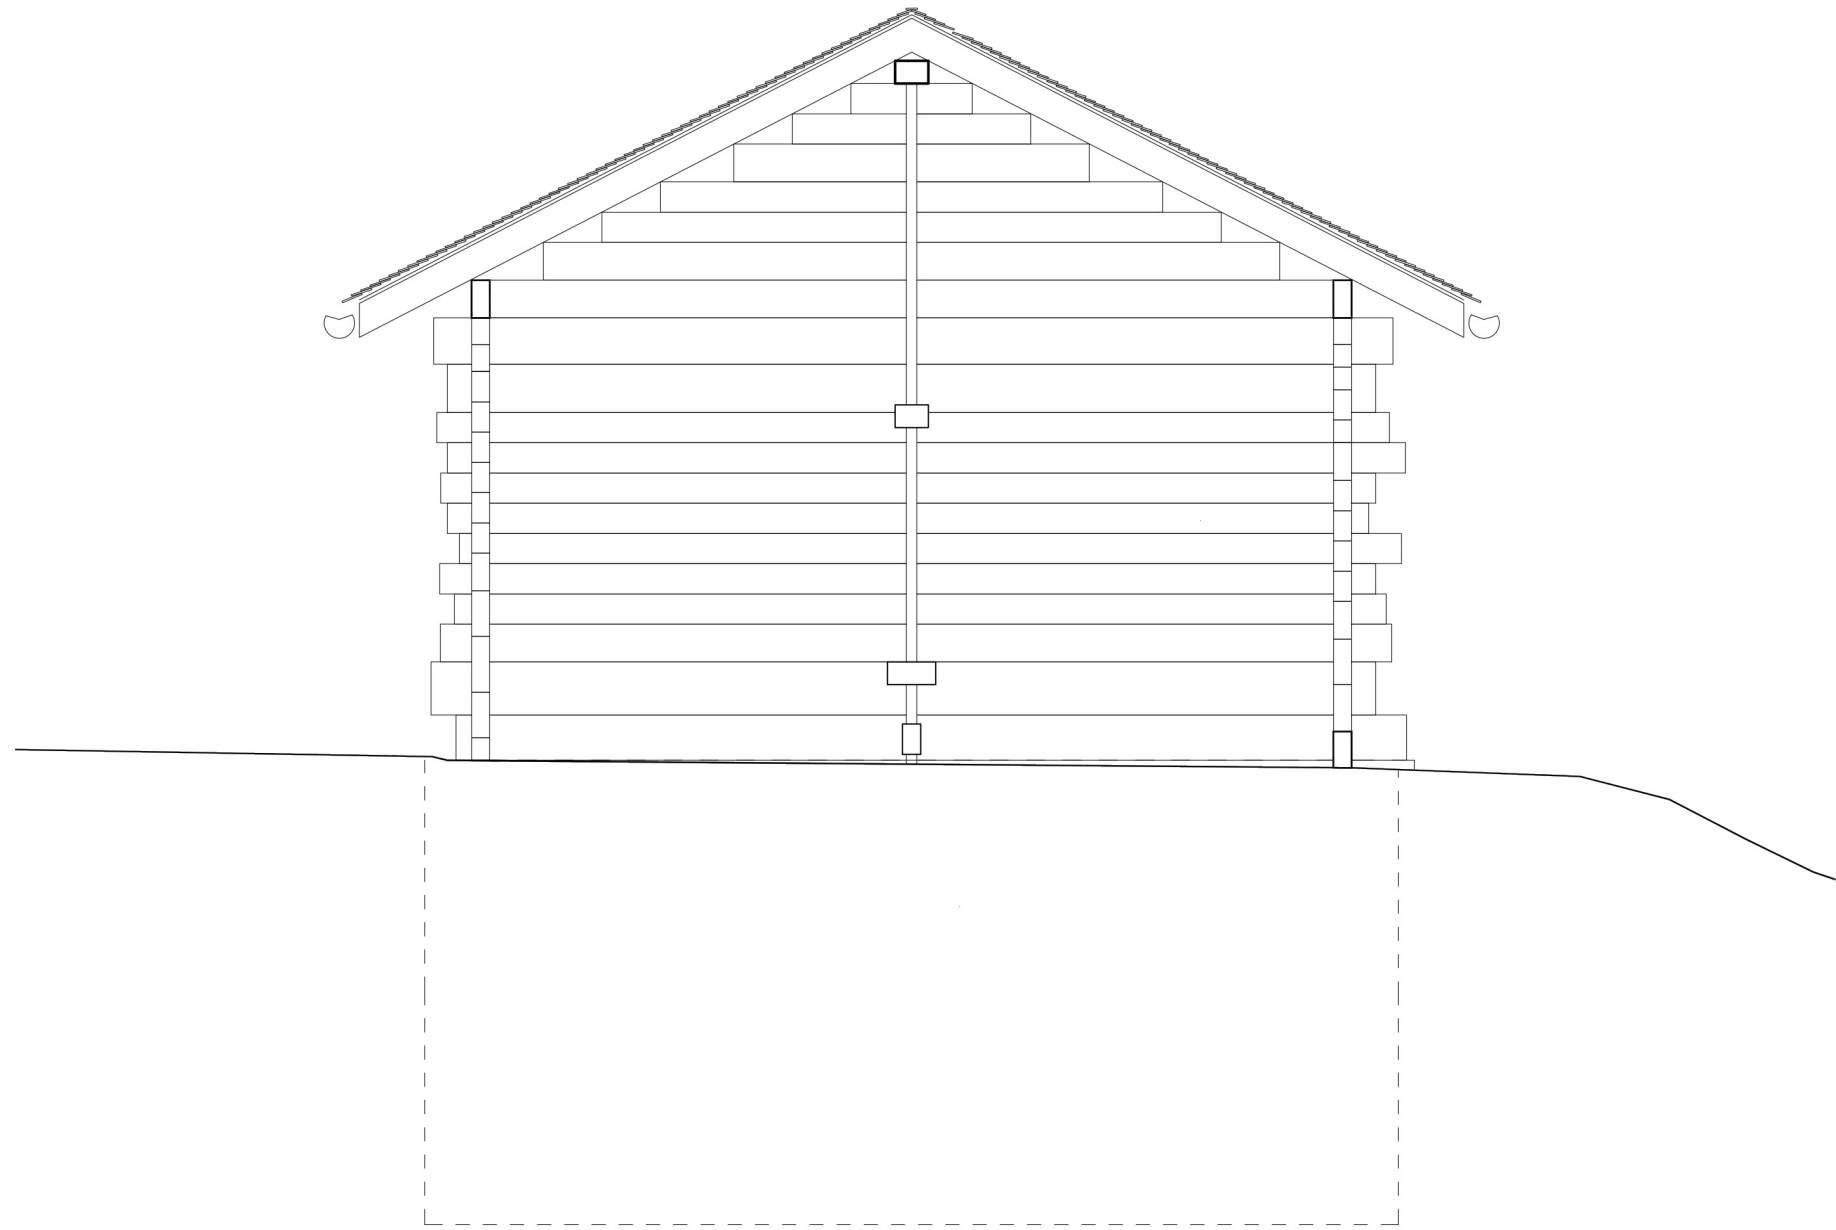

élévation ouest

