





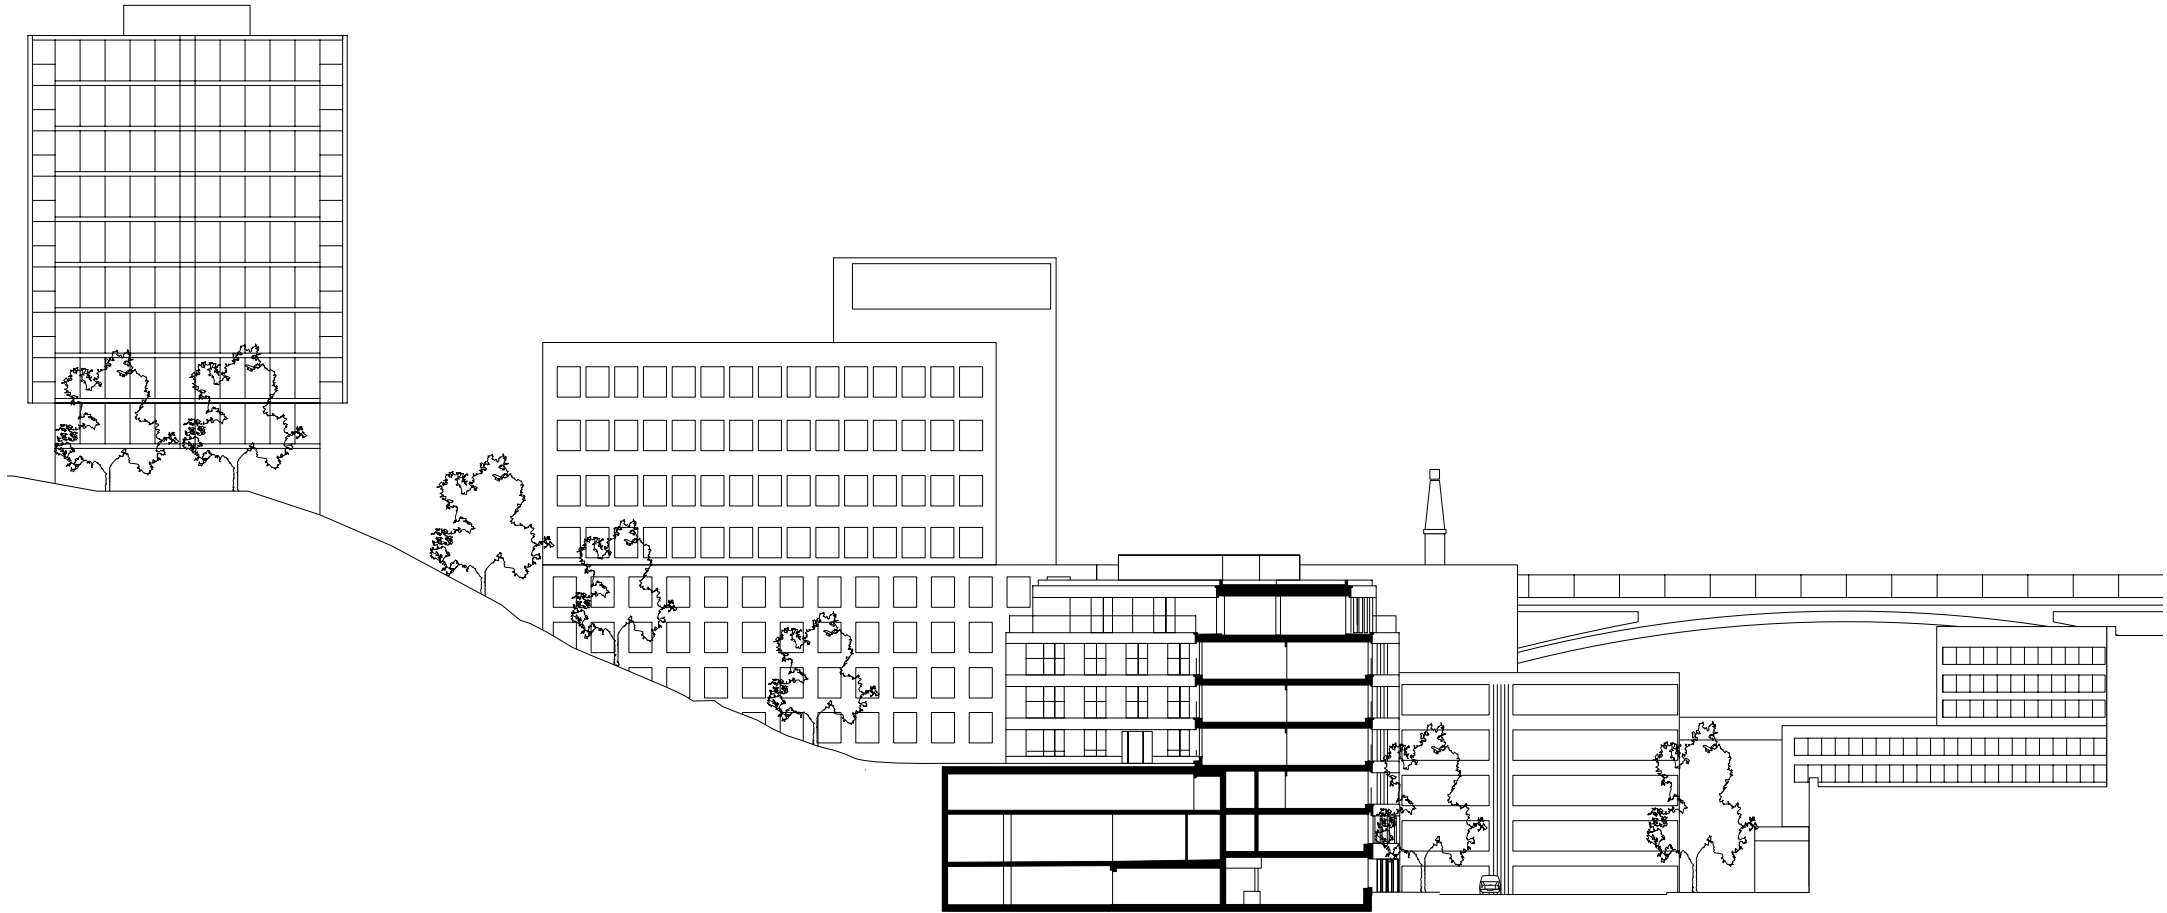

10m

Façade ouest sur rue Saint-Martin
Echelle 1:500

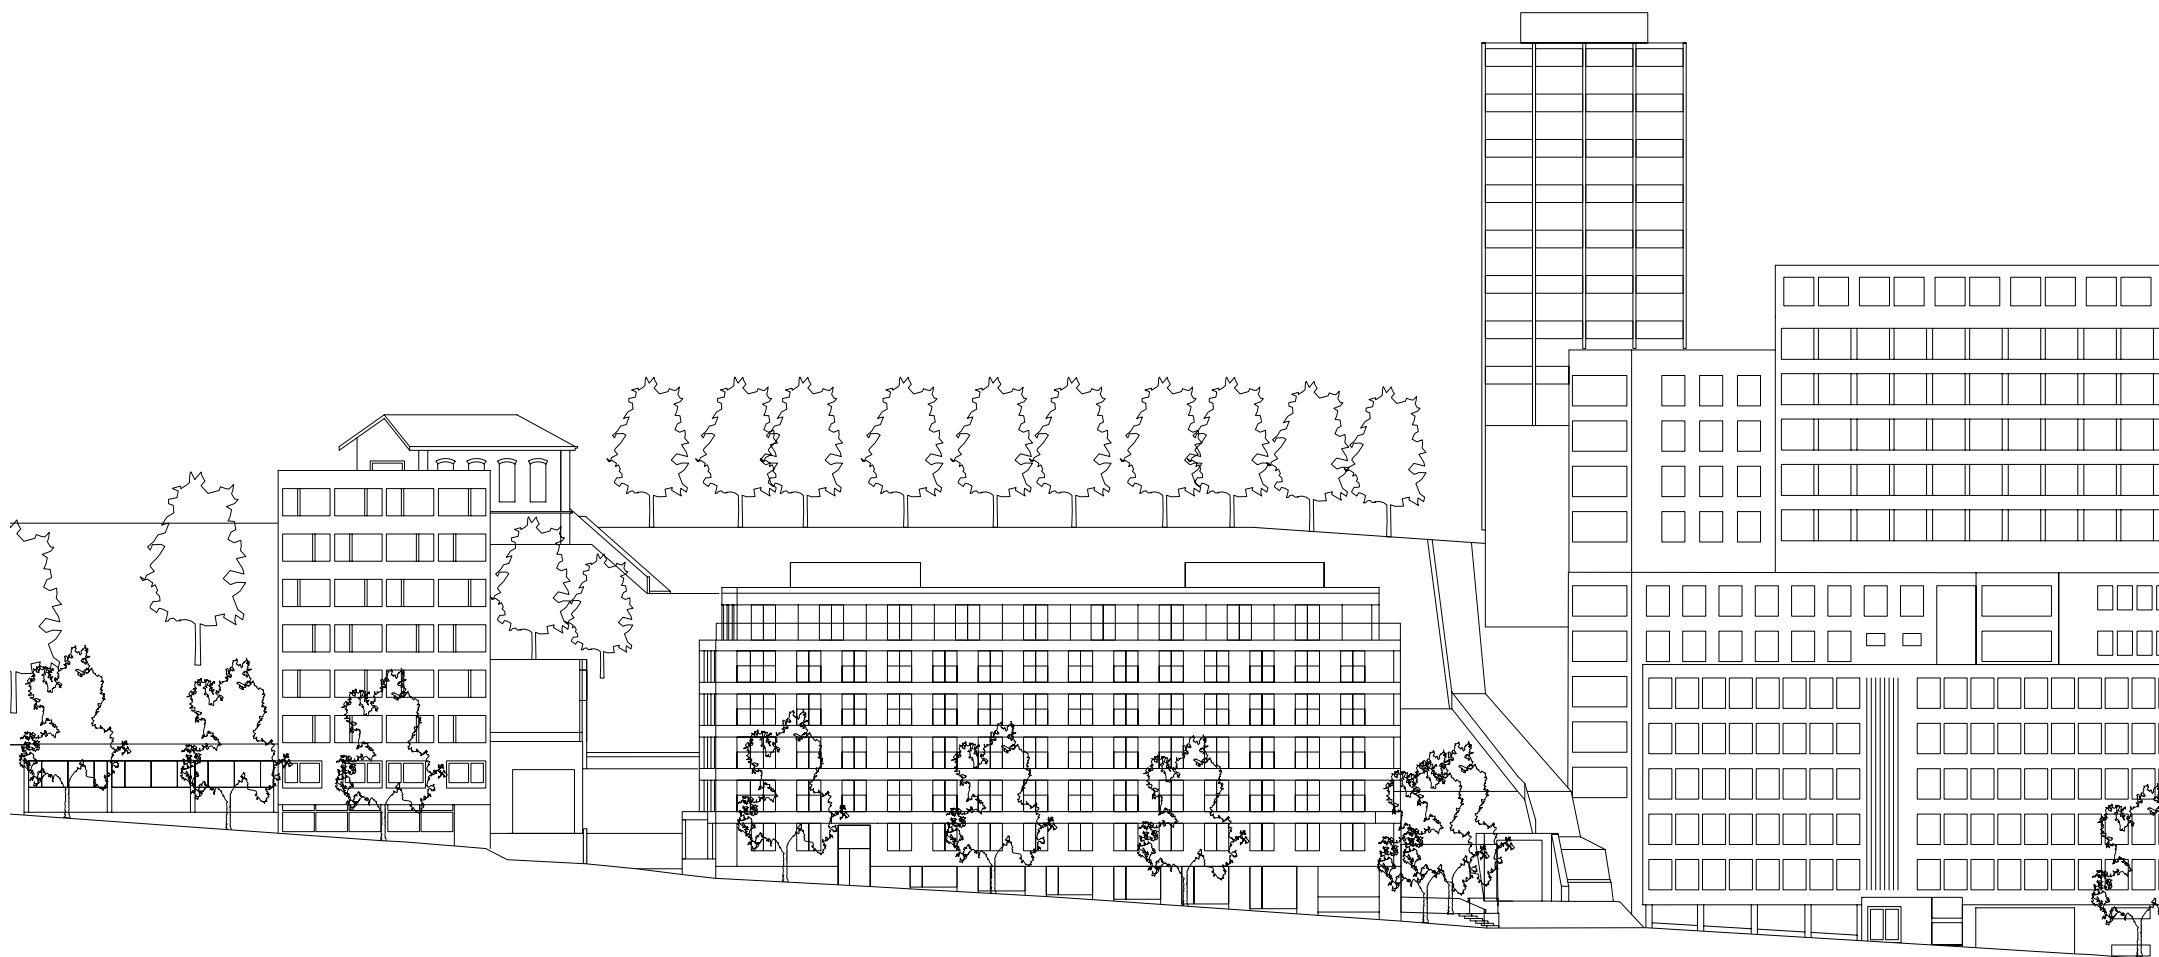

10m

Façade sud sur esplanade
Echelle 1:500