



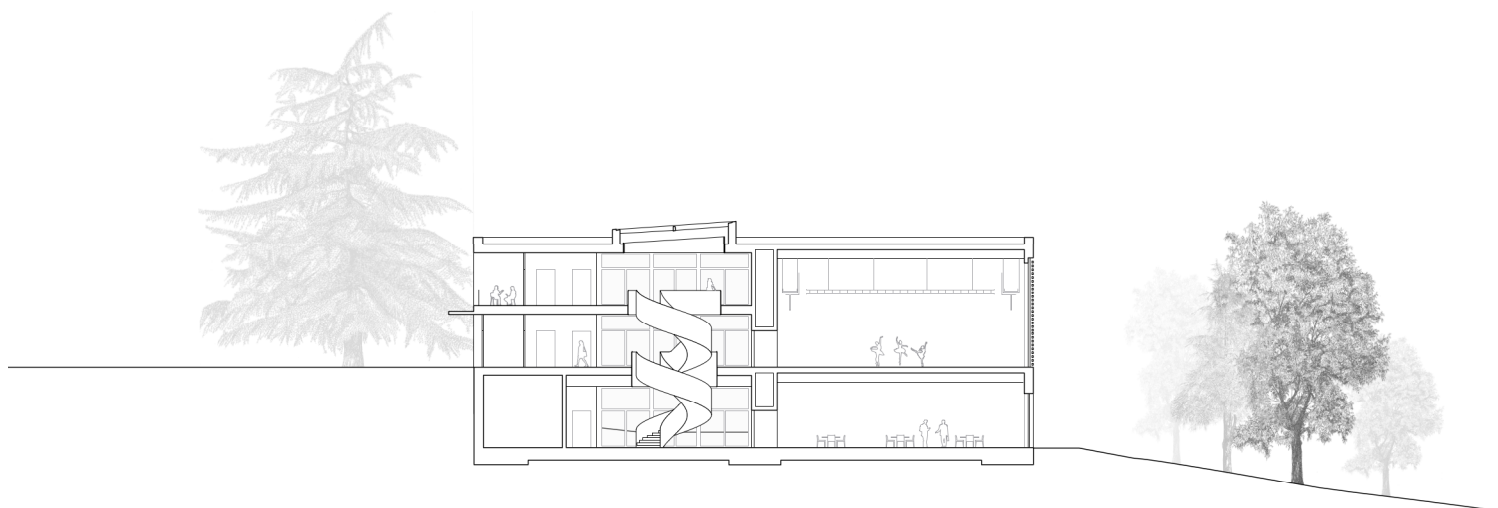

Section à travers l'entrée supérieure

0 1 5 10




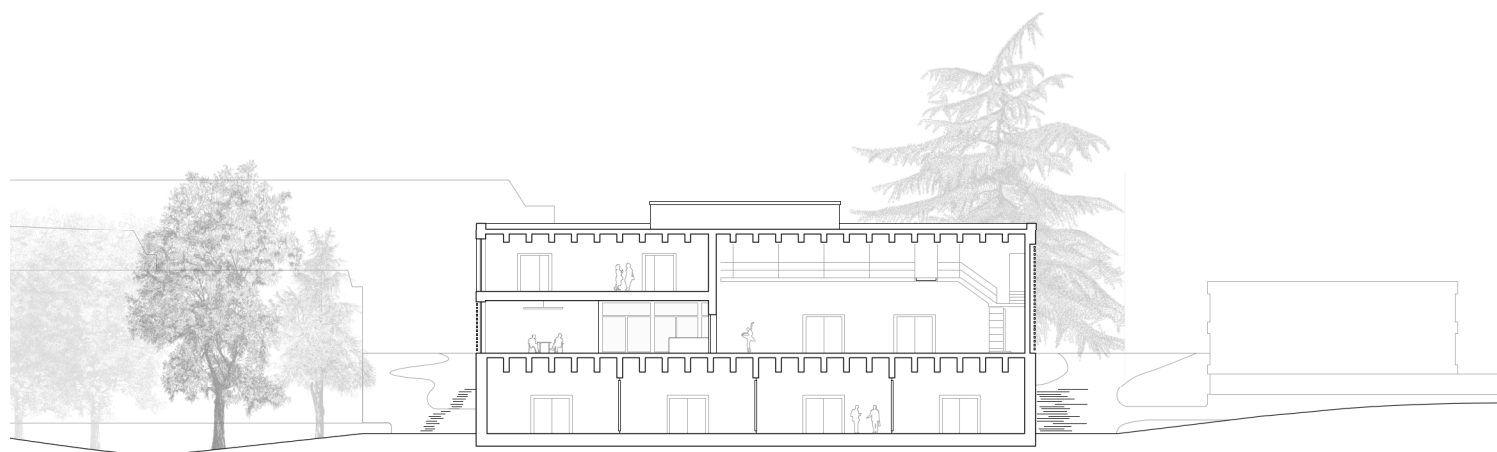

Section transversale

0 1 5 10




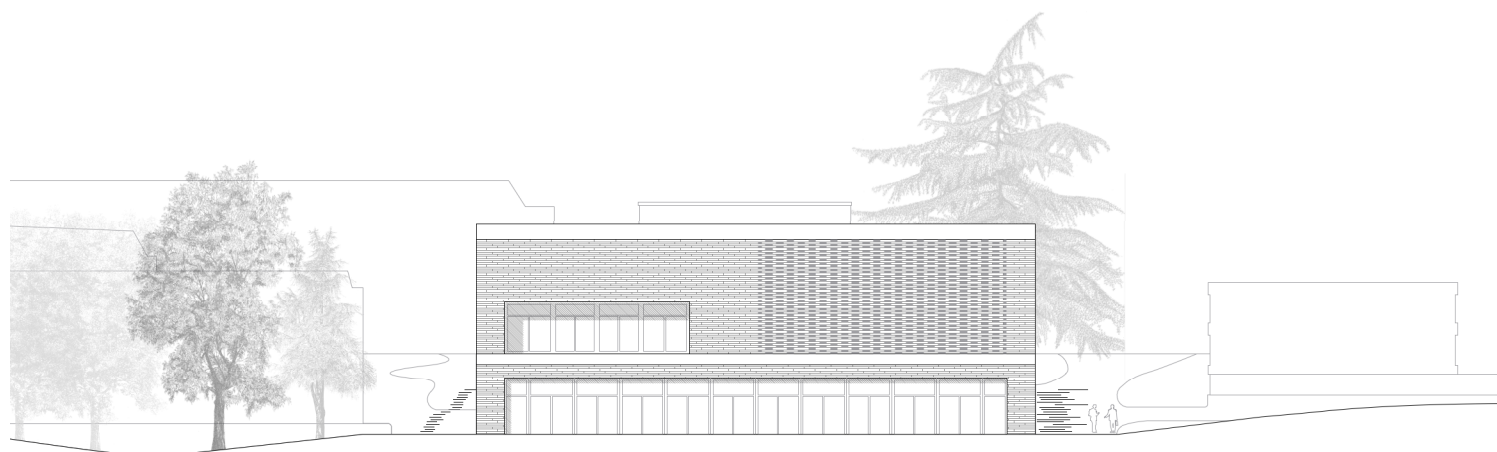

Elévation est

0 1 5 10




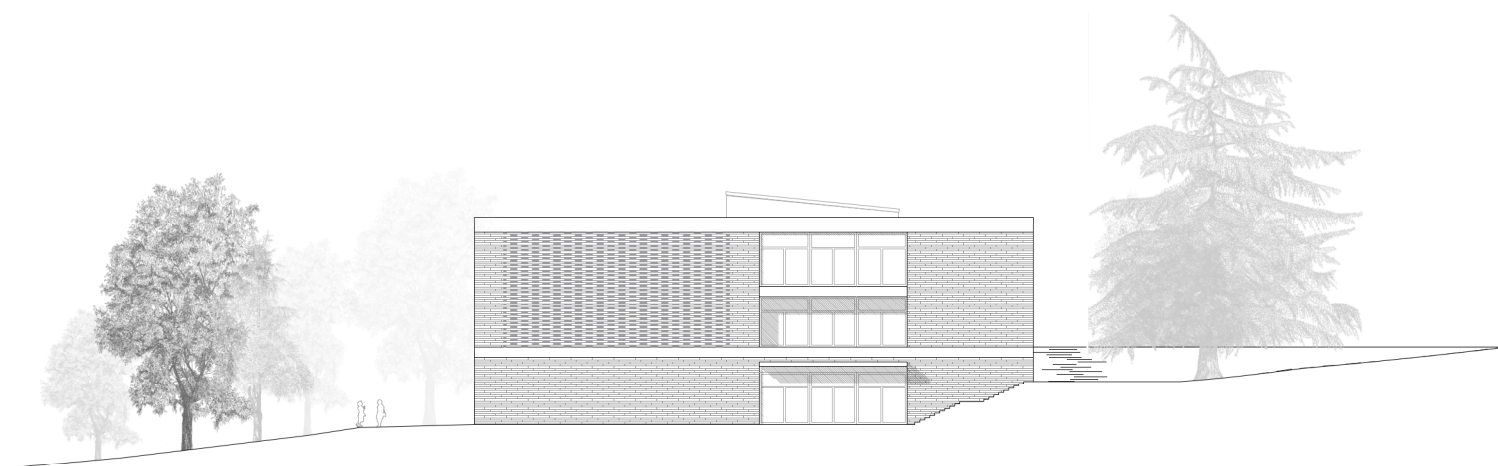

Elévation nord

0 1 5 10



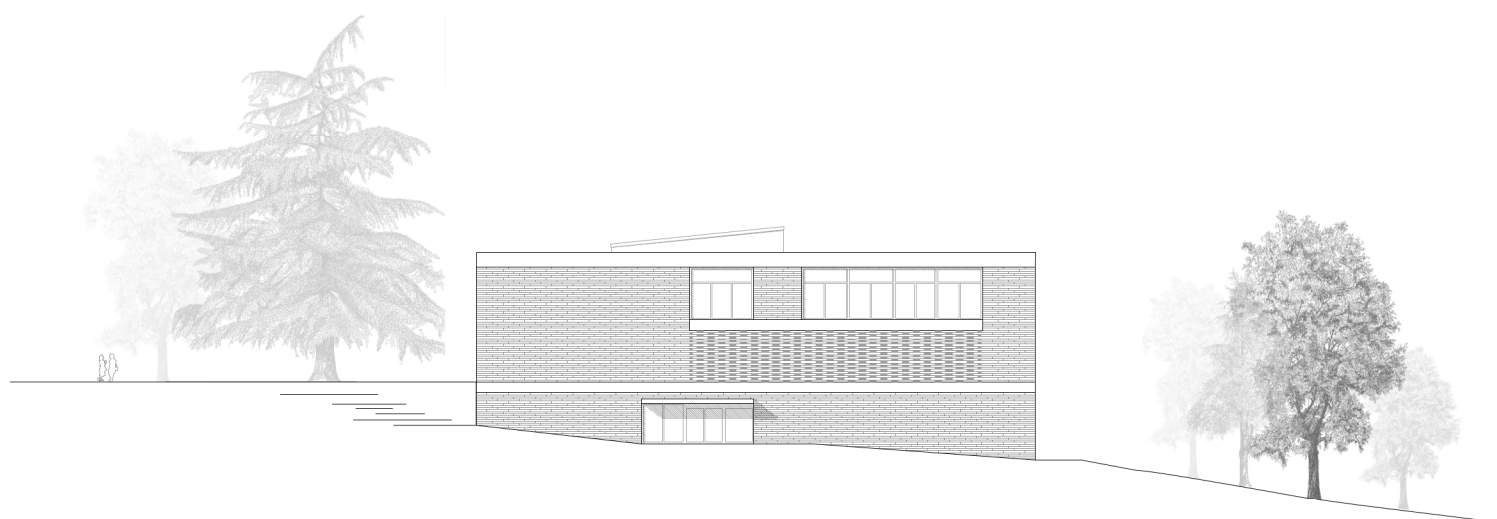

Elévation sud

0 1 5 10






Elévation ouest

0 1 5 10



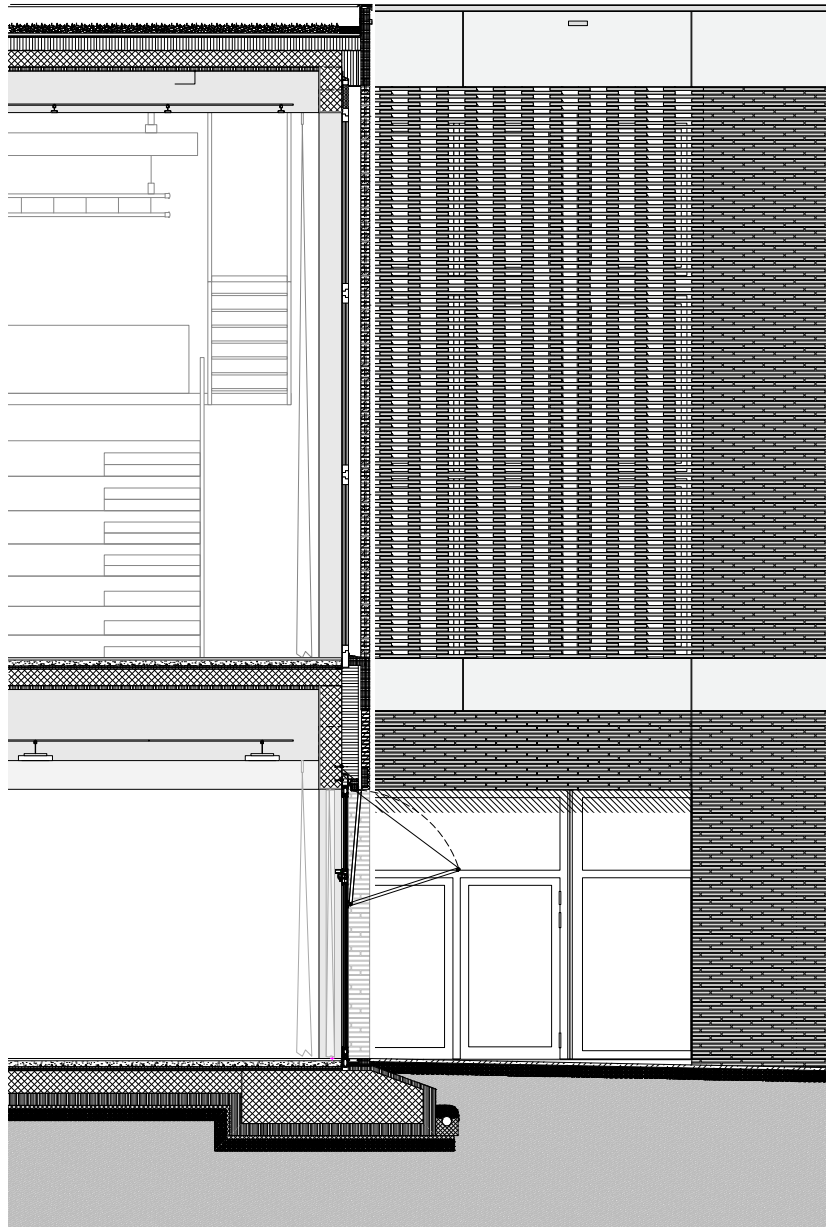

Section constructive

