



Façade Est




Coupe longitudinale

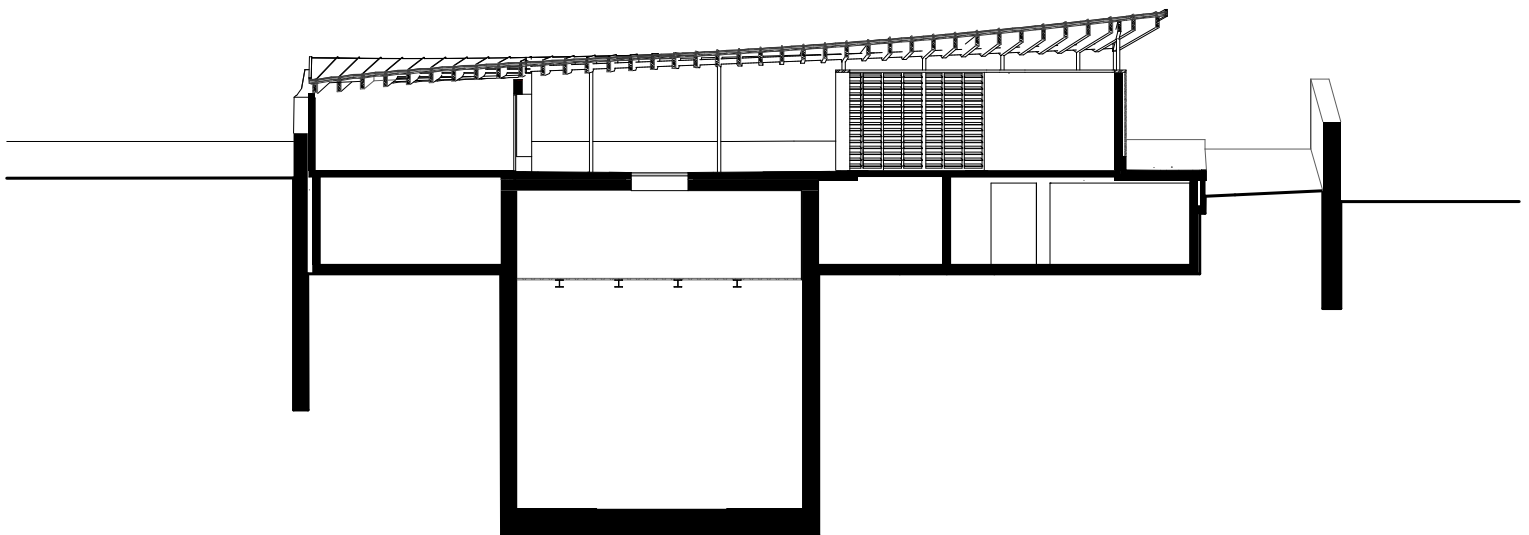


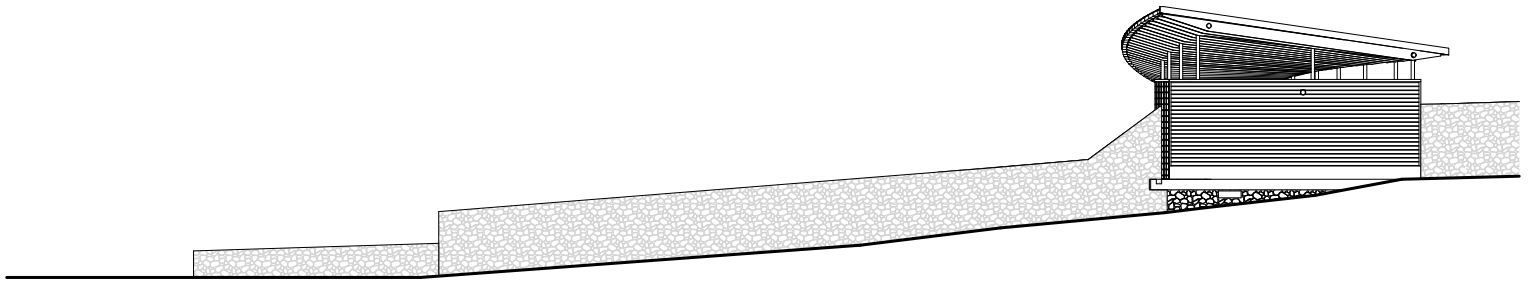

Façade Nord

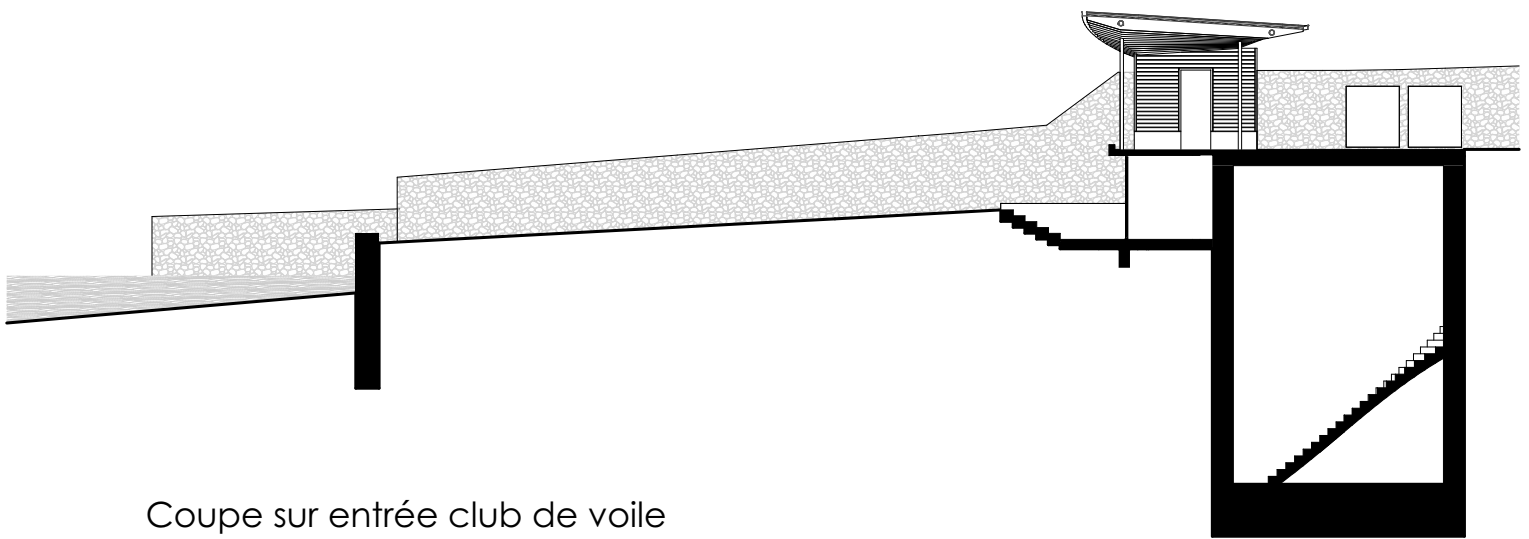

Coupe sur entrée club de voile

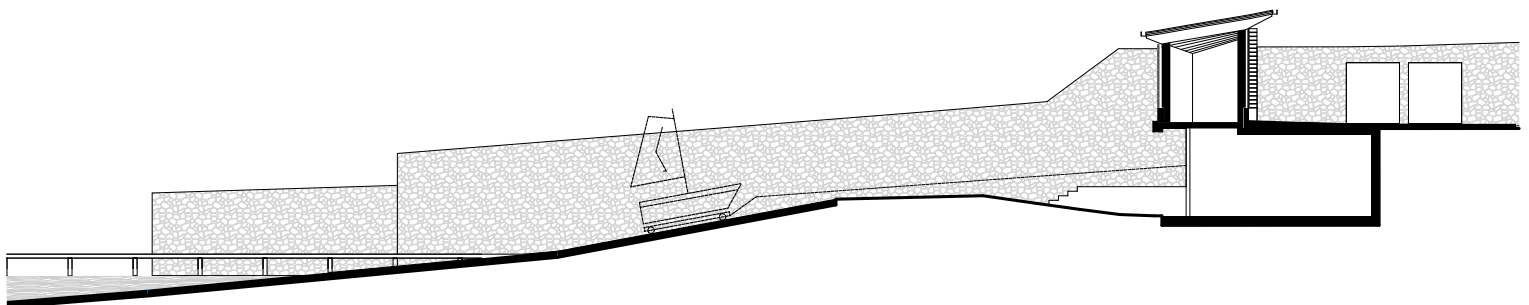

Coupe sur local bateau

