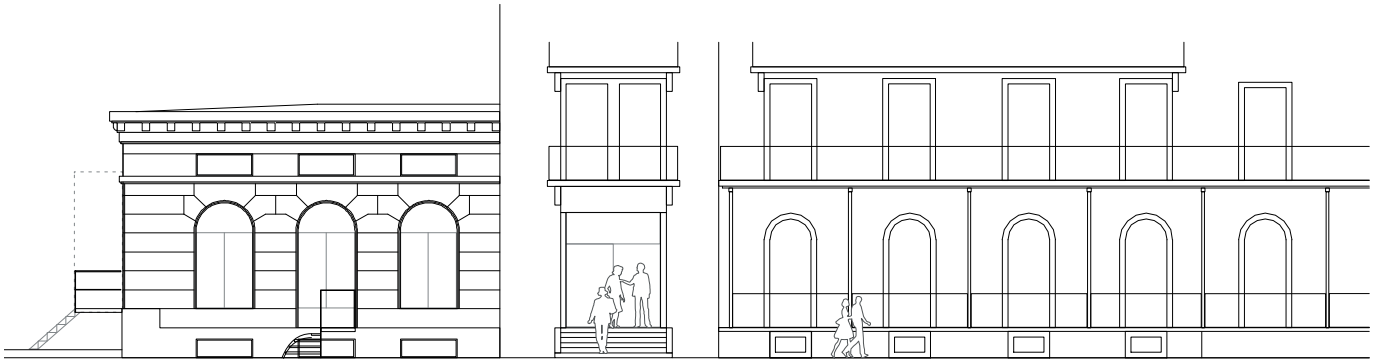

Façade jardin- 1/200

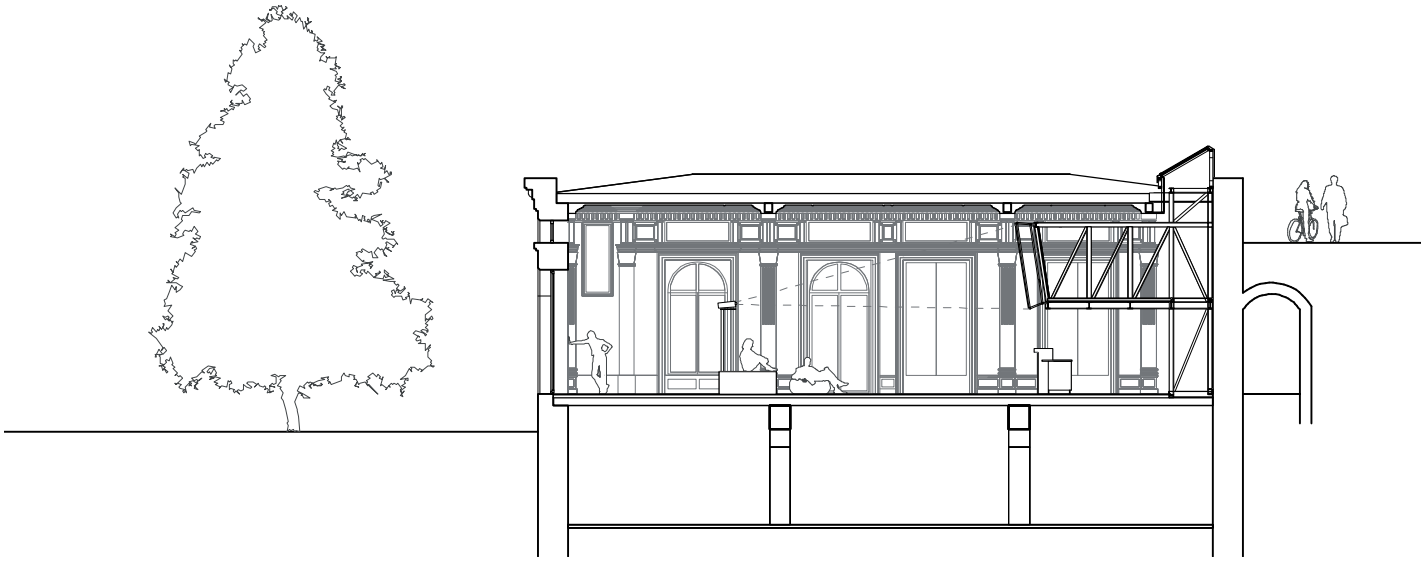

Coupe A - 1/200

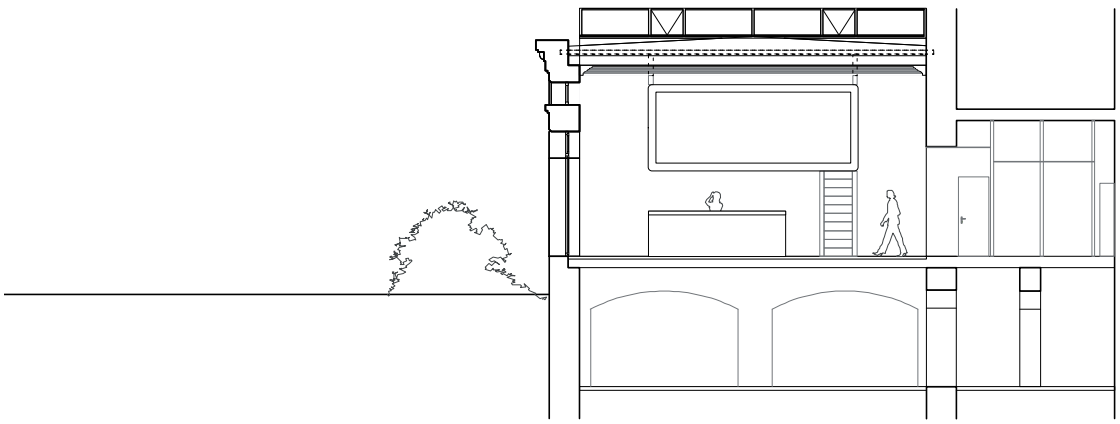

Coupe B - 1/200