




Coupe transversale - 1:100

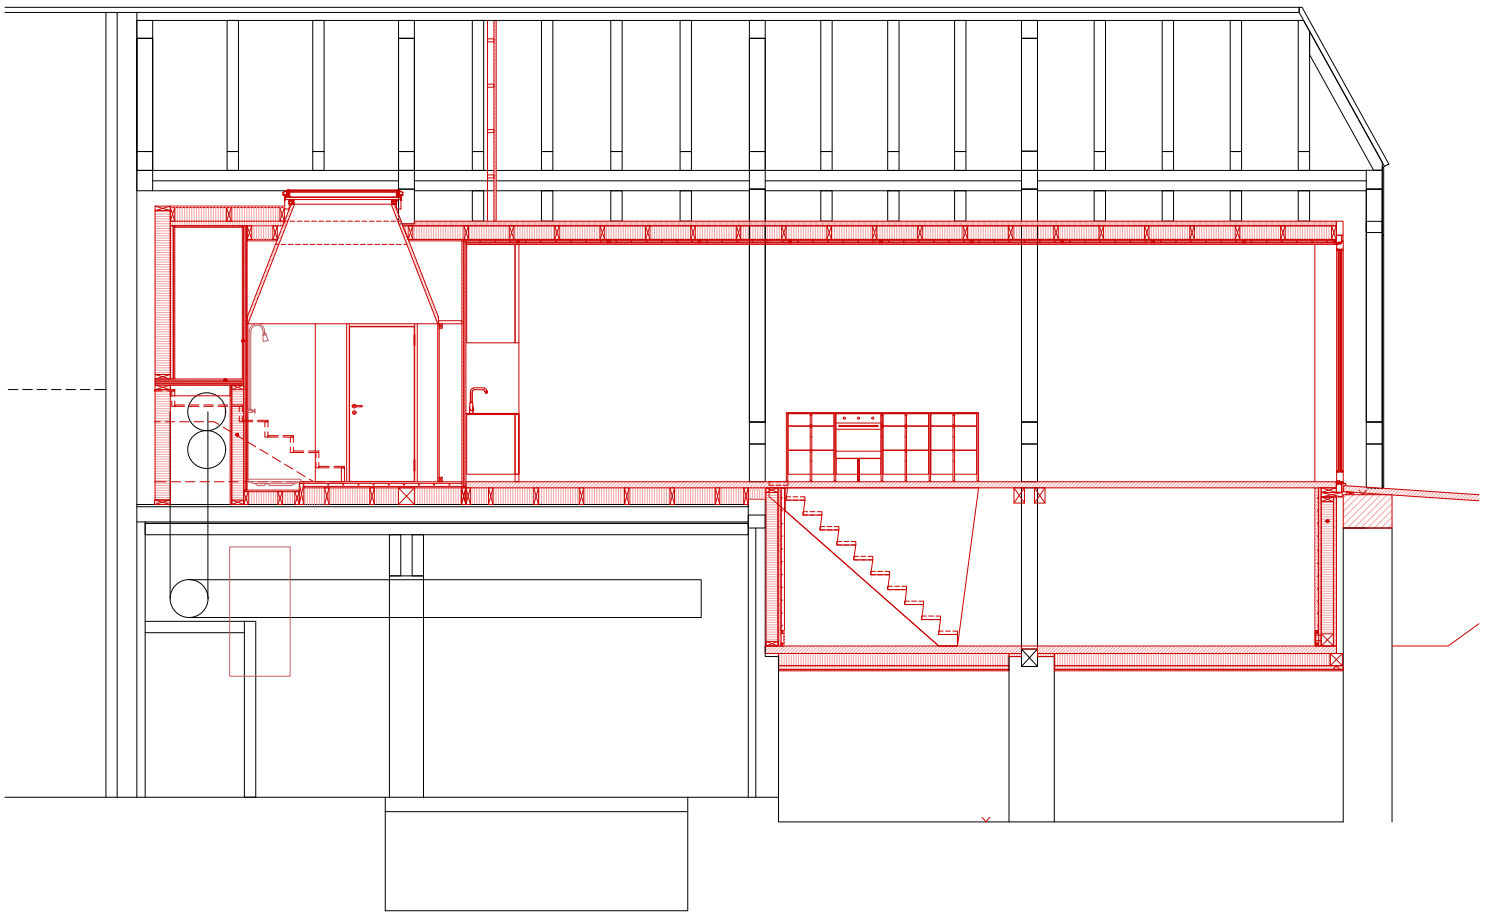


Coupe longitudinale - 1:100

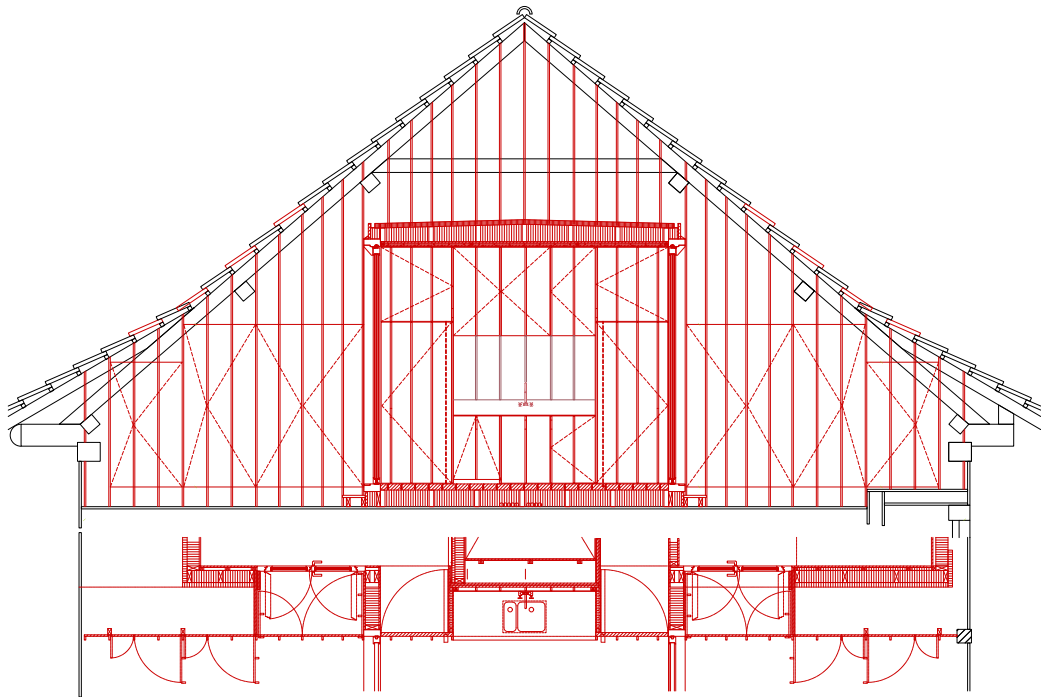

Elévation intérieure de la façade à couvre-joint - 1:100

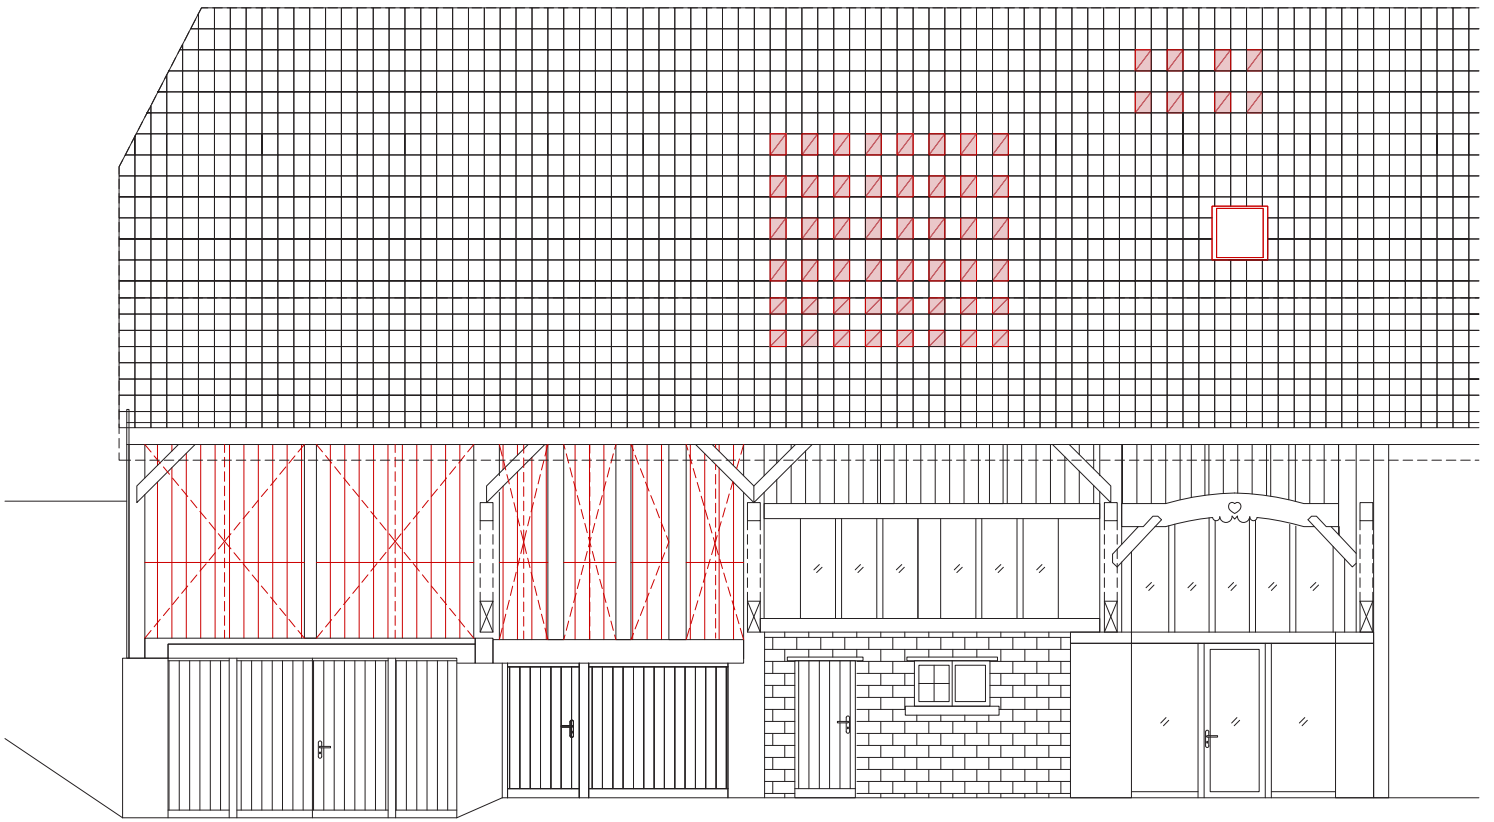

Façade Sud - 1:100

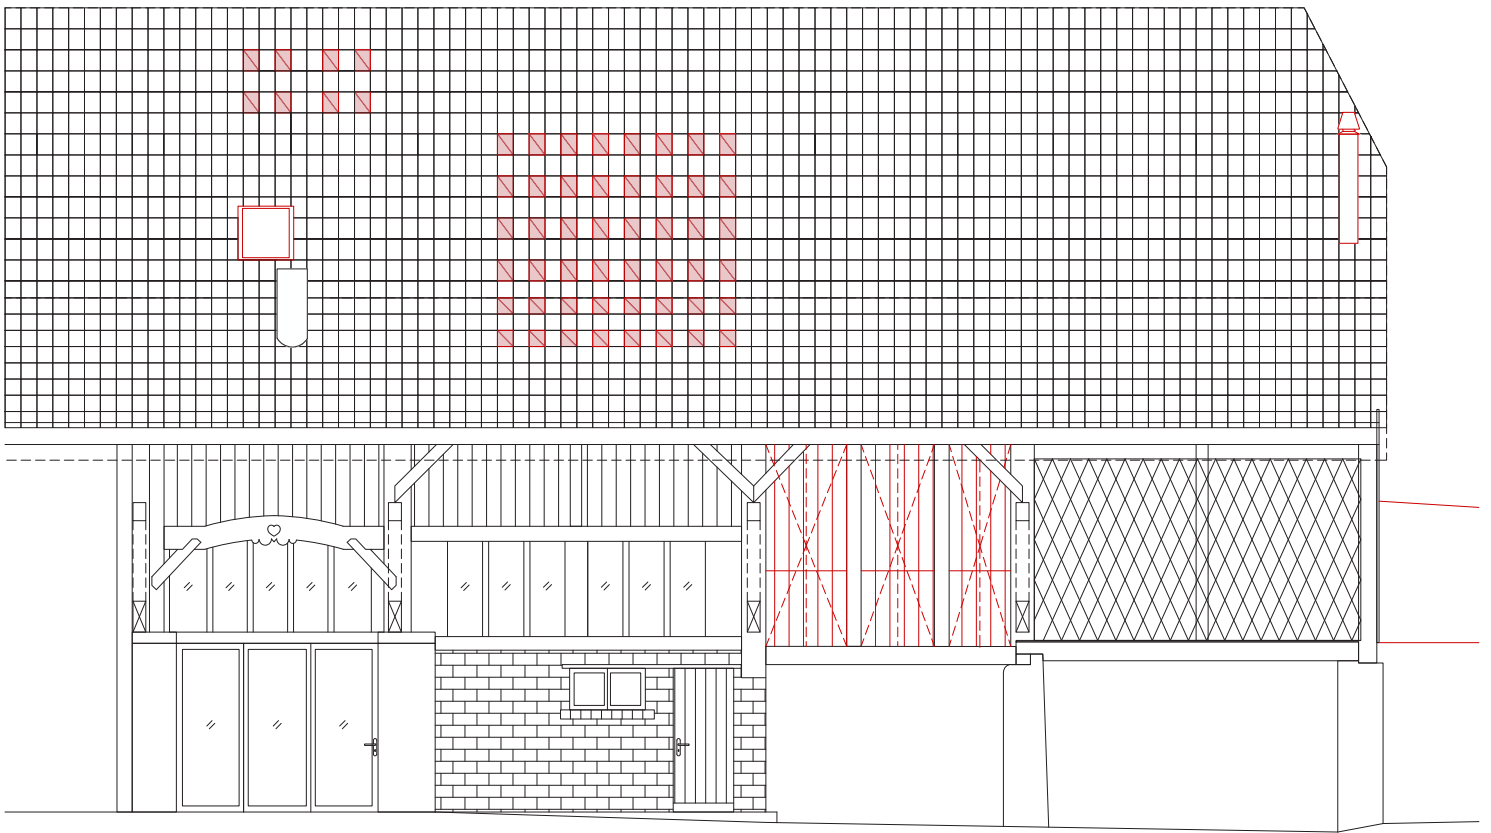

Façade Nord - 1:100