


deuxième étage

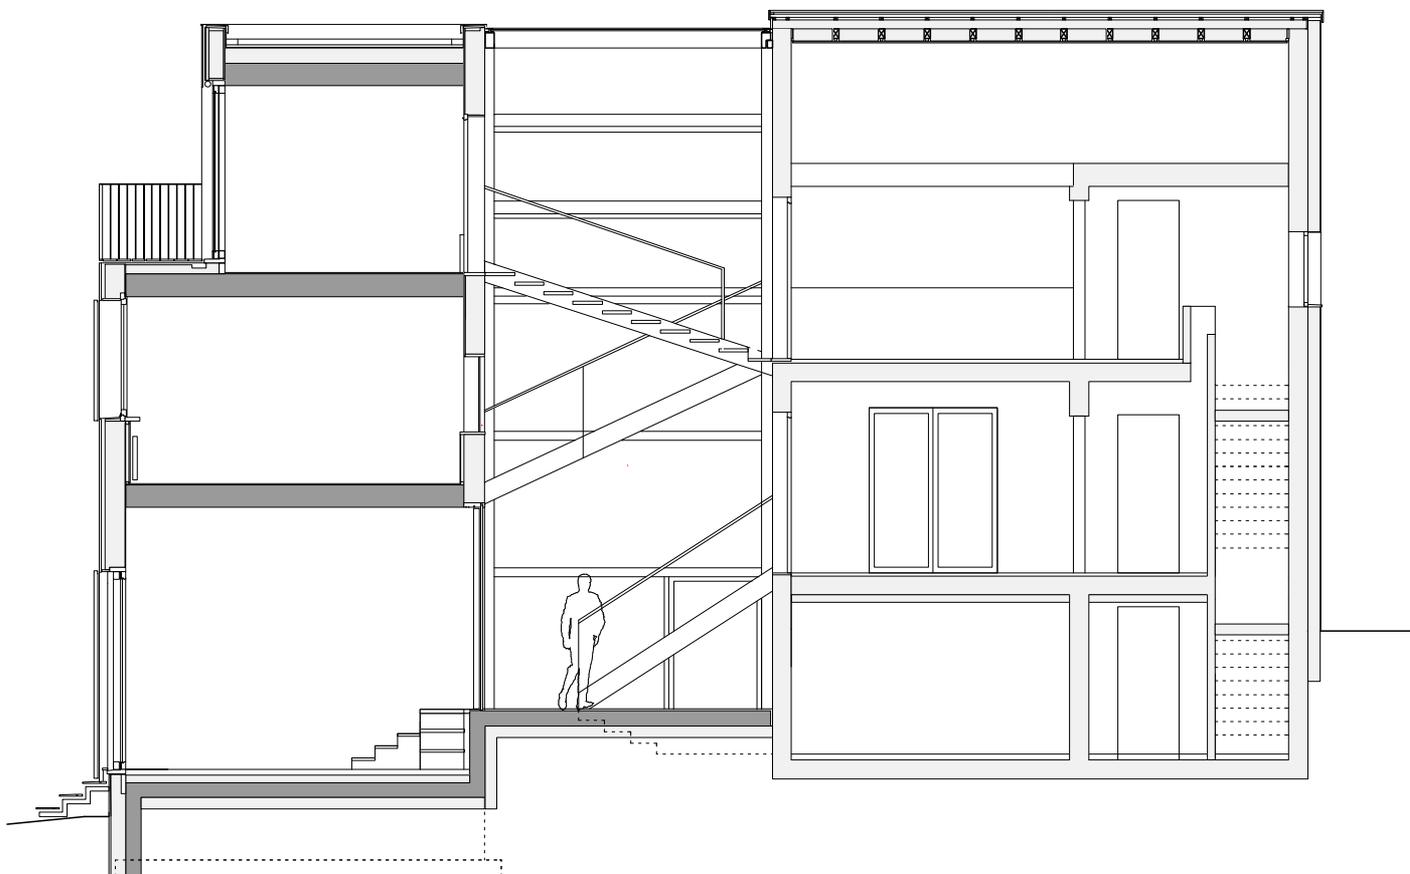

coupe

0 1m 3m