


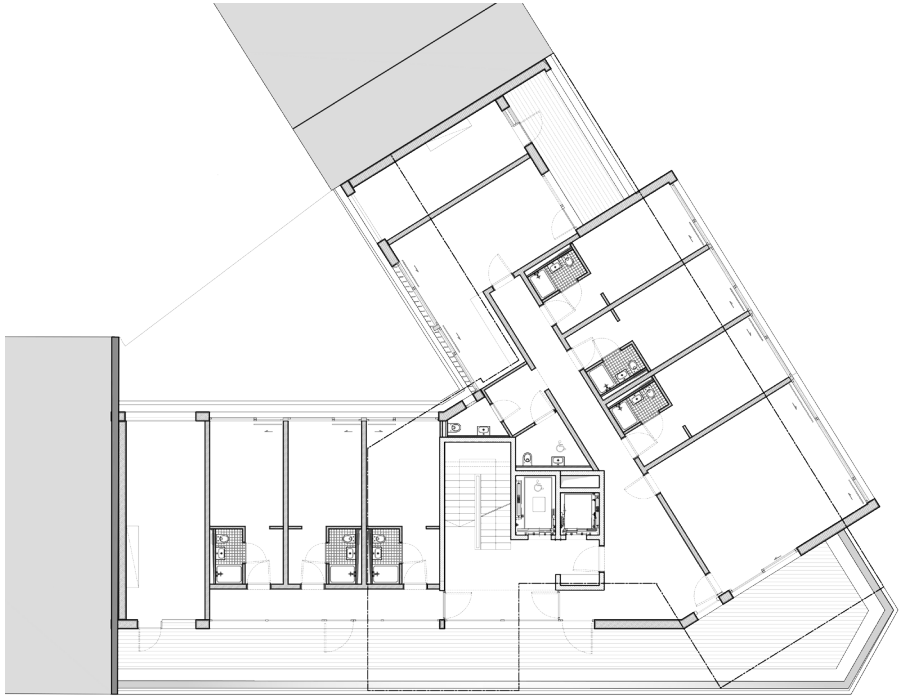


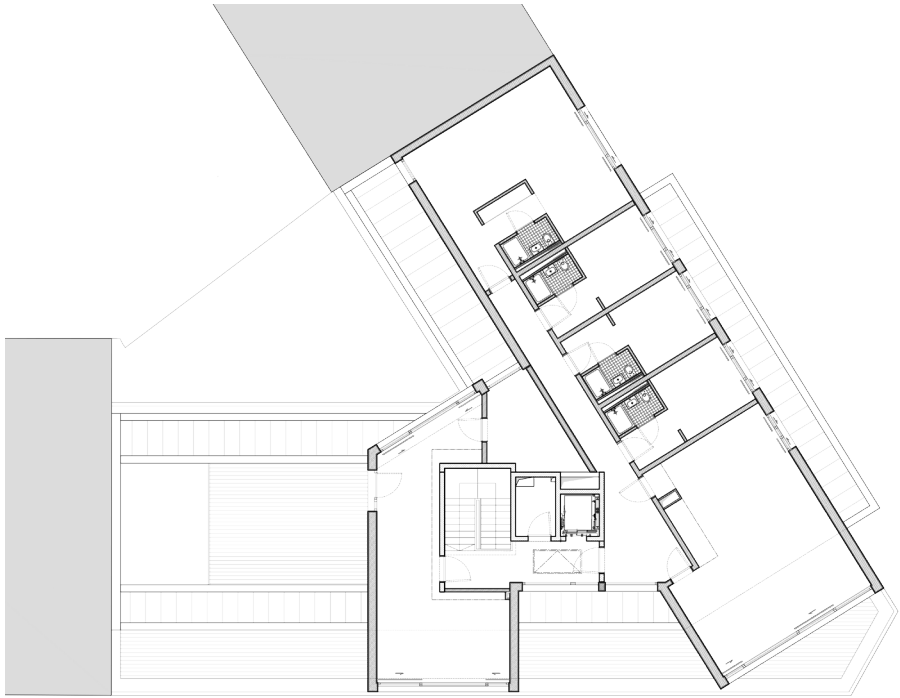


PLAN ETAGE 6

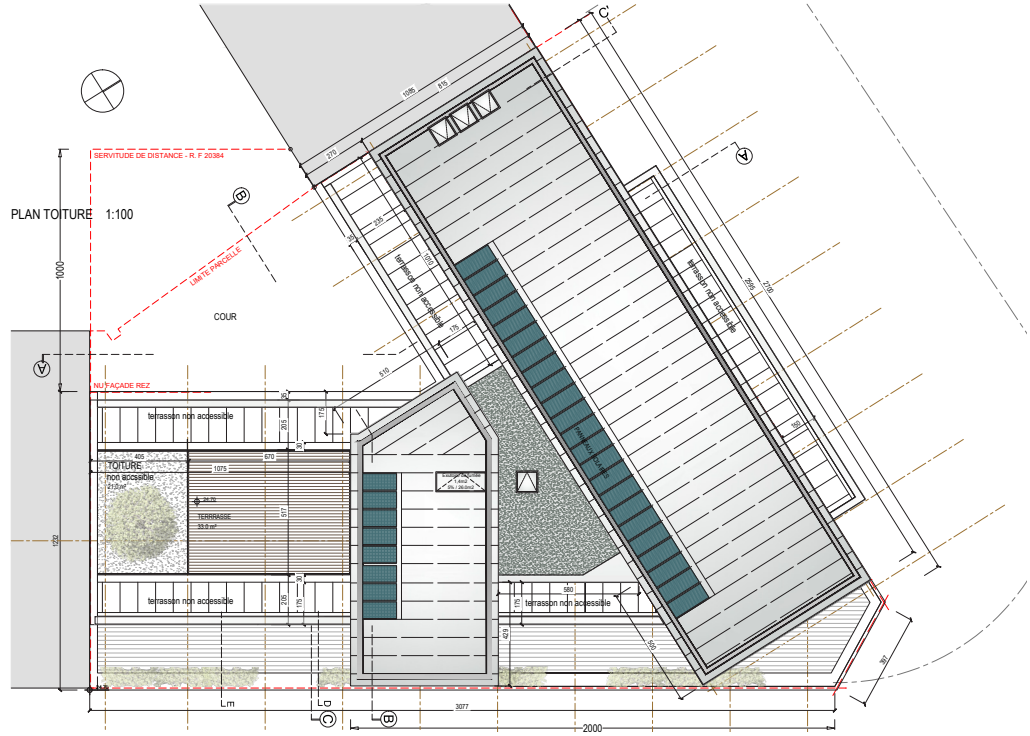

PLAN ETAGE 7

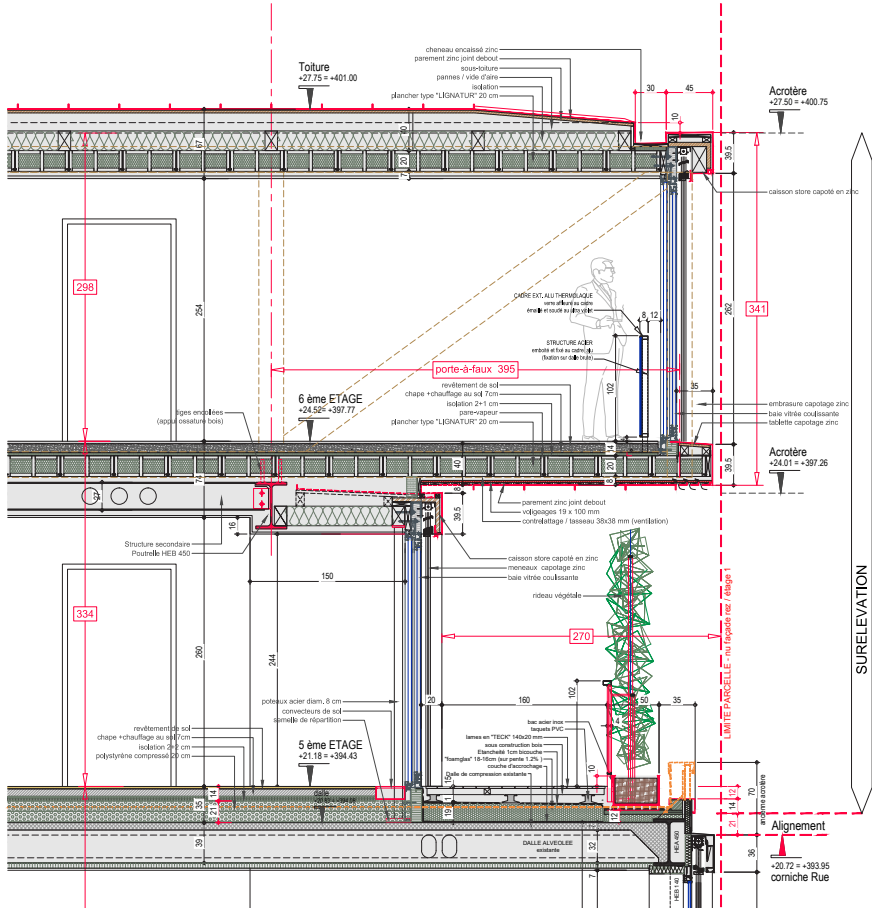

PLAN DE TOITURE

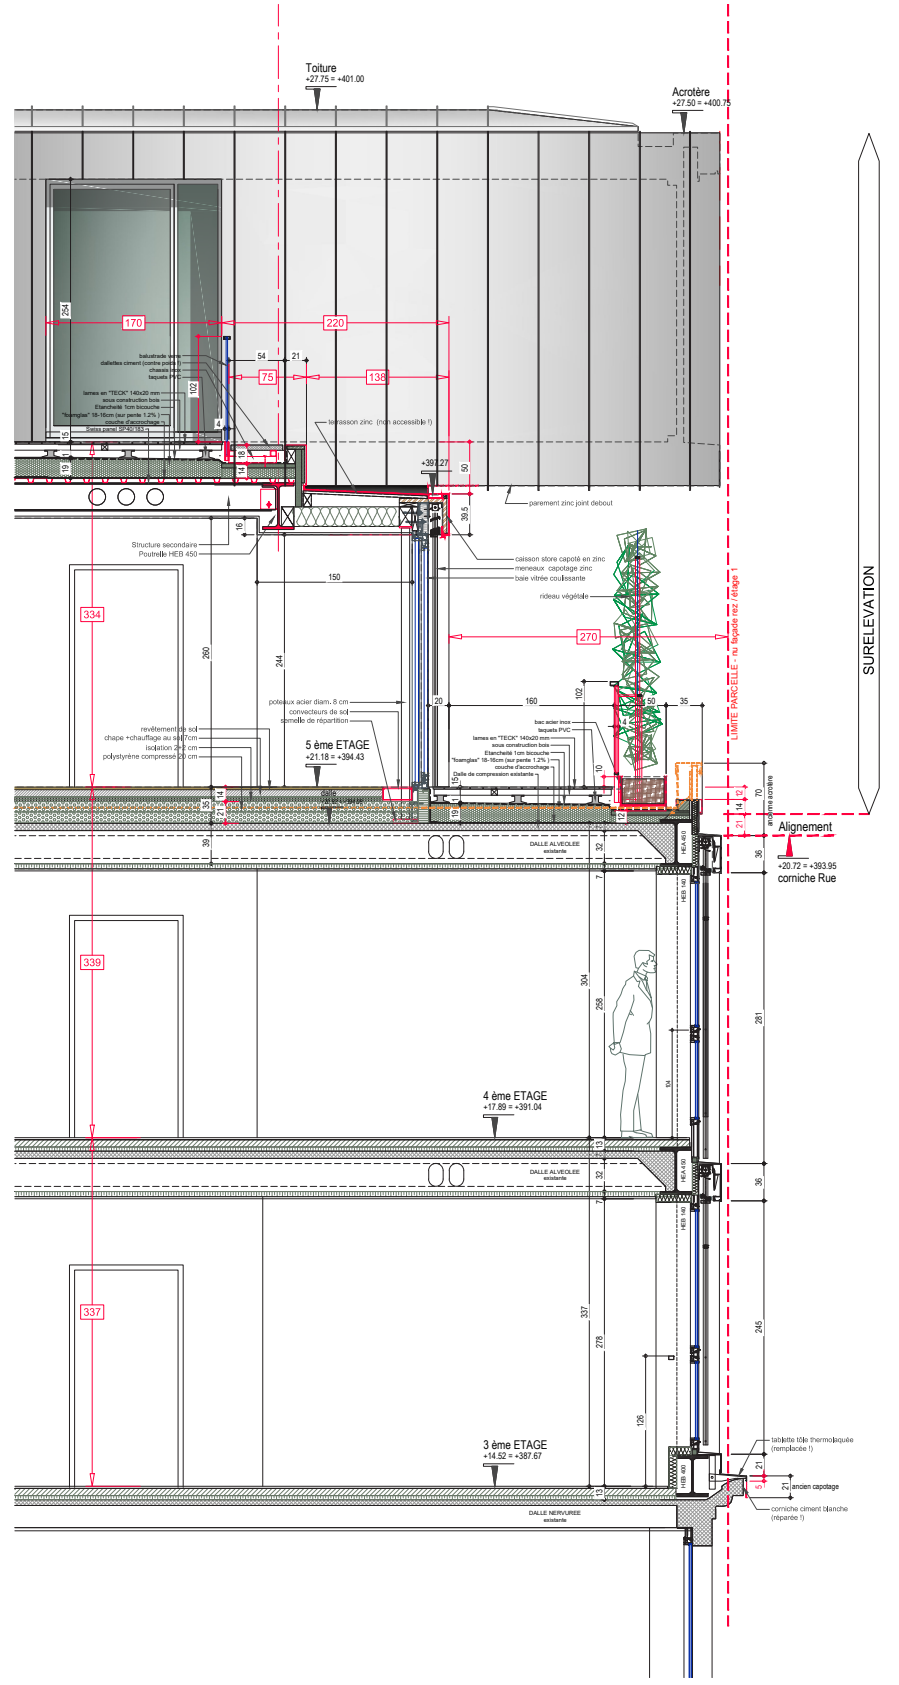

COUPE E