

Titre
Entrée Etude

Page
13

Phase
Rafraichissement des
façades

Auteurs
Maclver-Ek Chevroulet
Comte/Meuwly

Date
01.08.2019

Format
A3


Echelle
1:20 sur A3

Projet
Bâtisse à Couvet
Réaménagement du jardin

Rue Denis-de-Rougemont 3
2018 Couvet
N° de Bien Fonds 564

Maître d'ouvrage

Architecte
MacIver-Ek Chevroulet
Comte/Meuwly

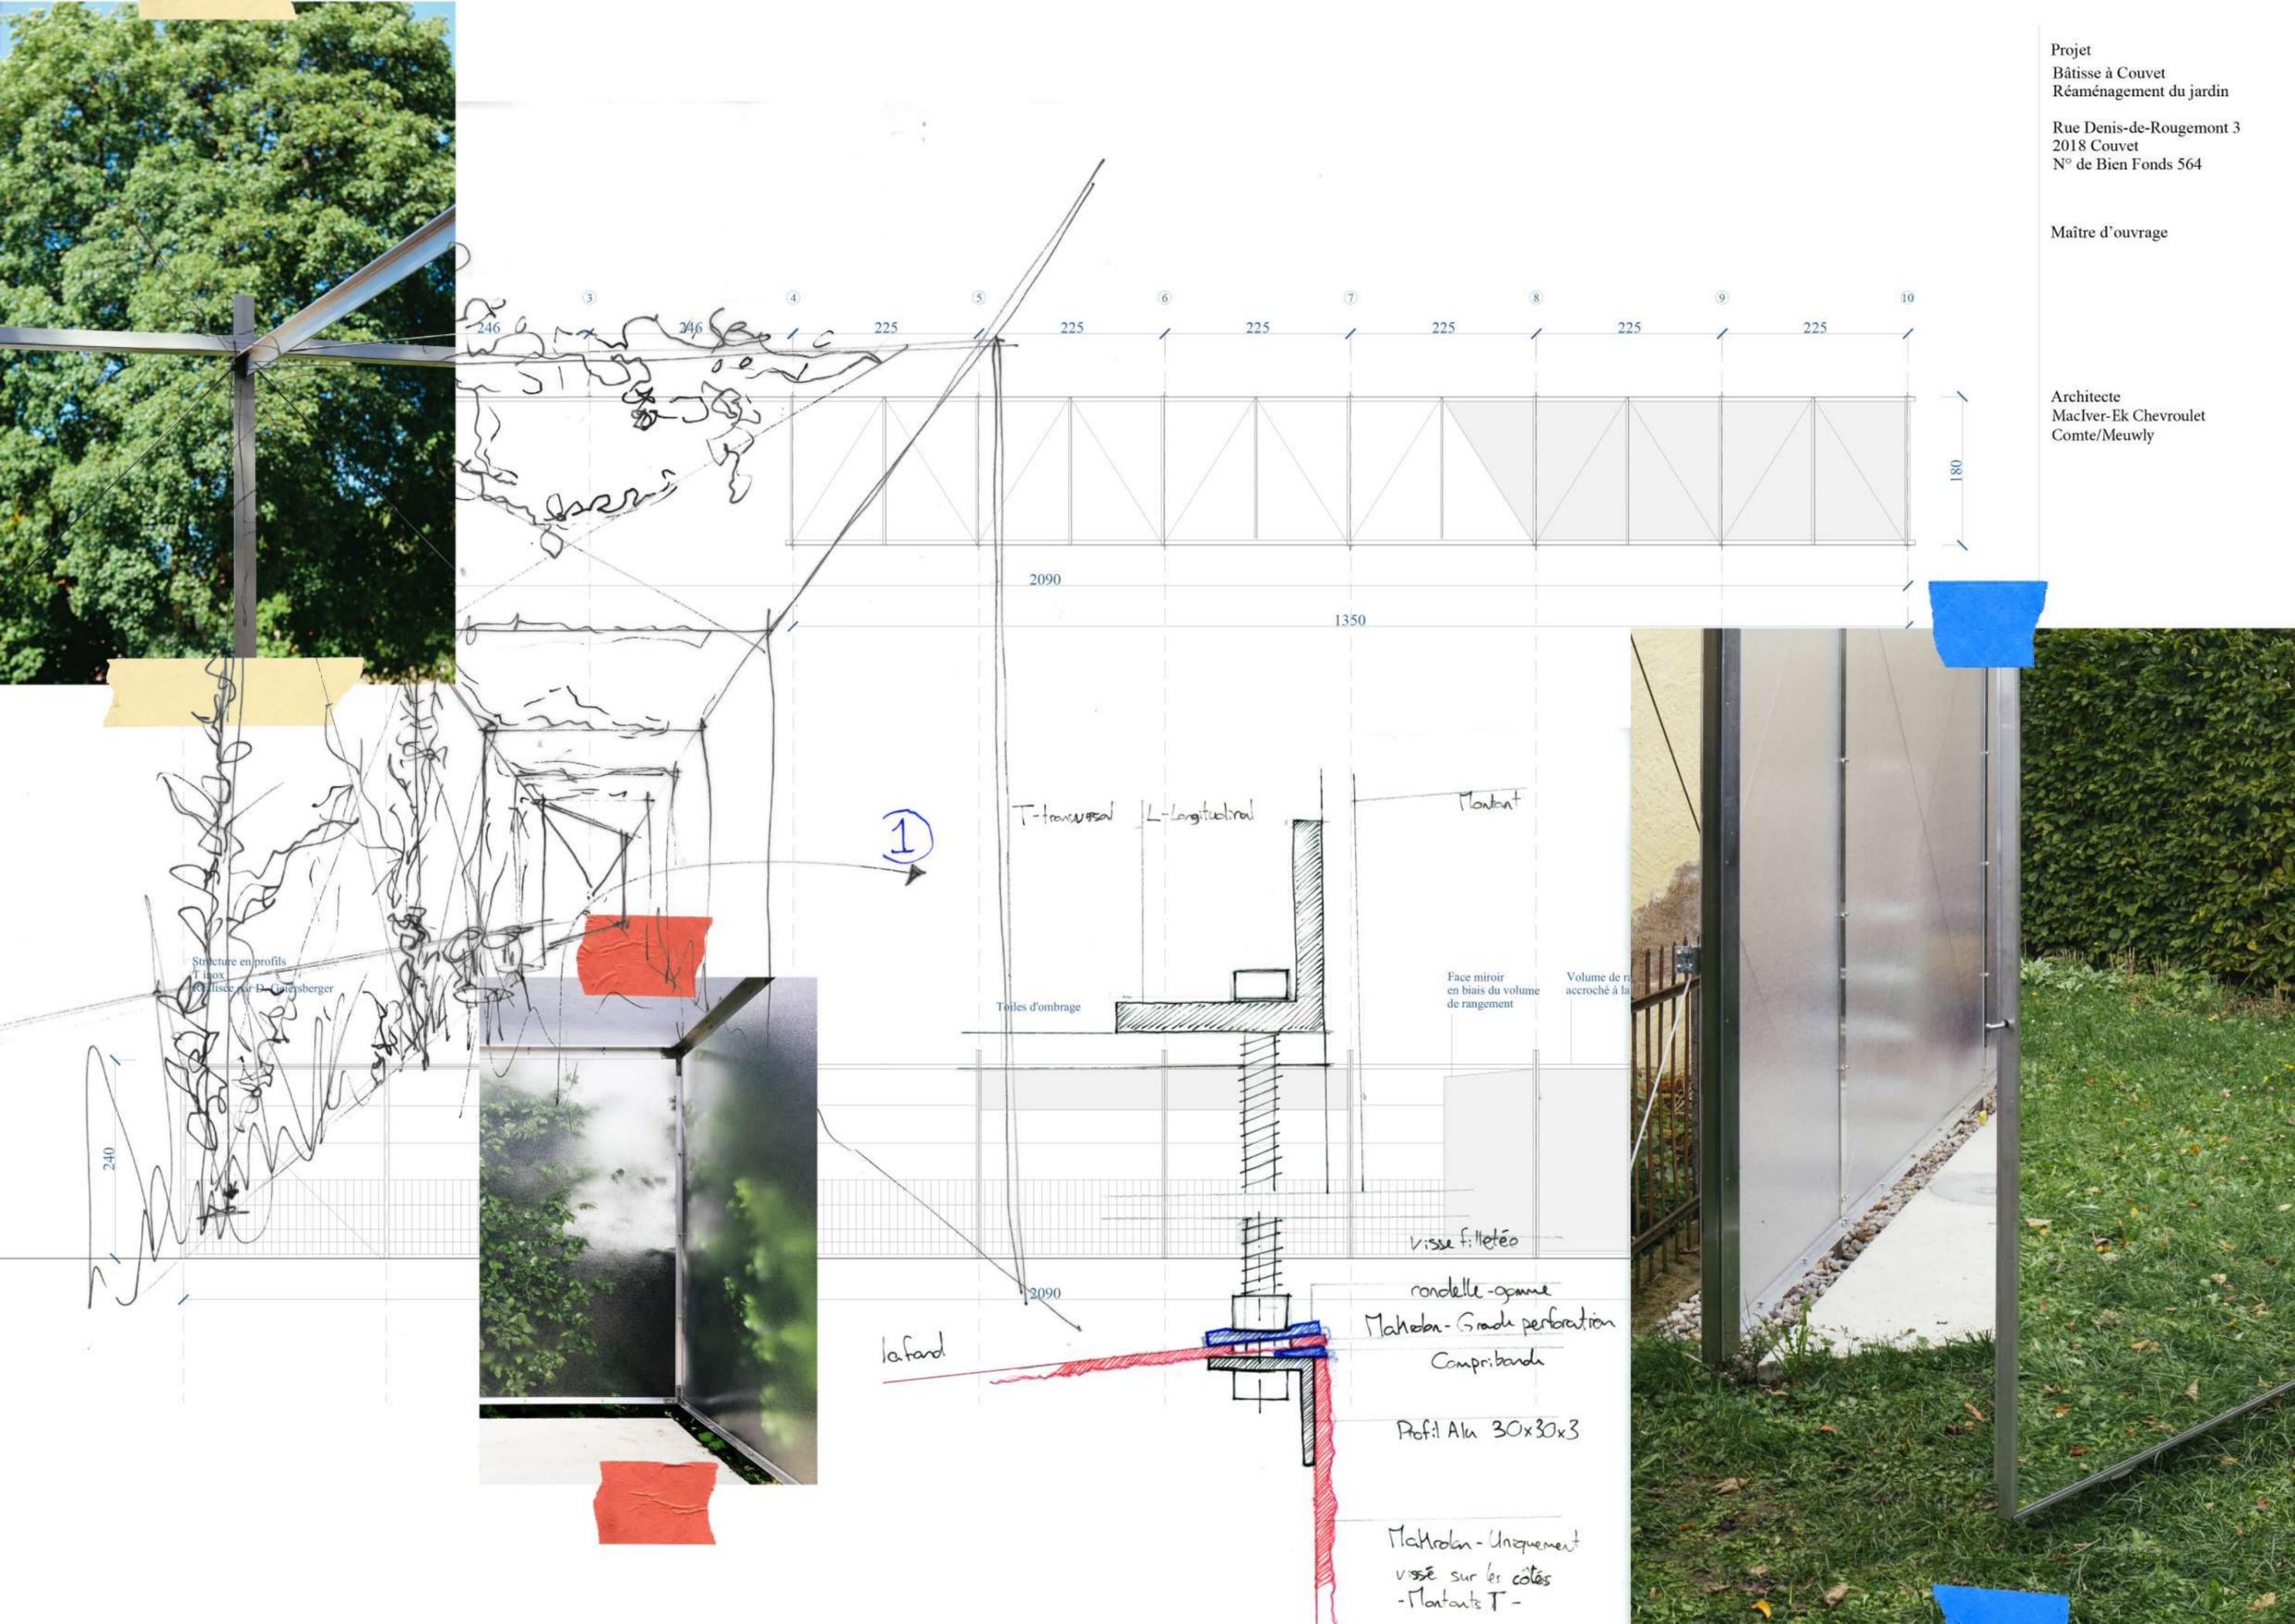

Structure en profils
T inox
Réalisée par D. Giersberger

T-transversal L-Longitudinal

Montant

Toiles d'ombrage

Face miroir
en biais du volume
de rangement

Volume de rangement
accroché à la

visse fileté

rondelle-gamme
Makrolin - Grade perforation
Compriband

Profil Alu 30x30x3

Makrolin - Uniquement
vissé sur les côtés
- Montants T -

lafard

2090

2090

1350

180

240

246

246

225

225

225

225

225

225

225

3

4

5

6

7

8

9

10