



Plan d'étage courant de deux immeubles types

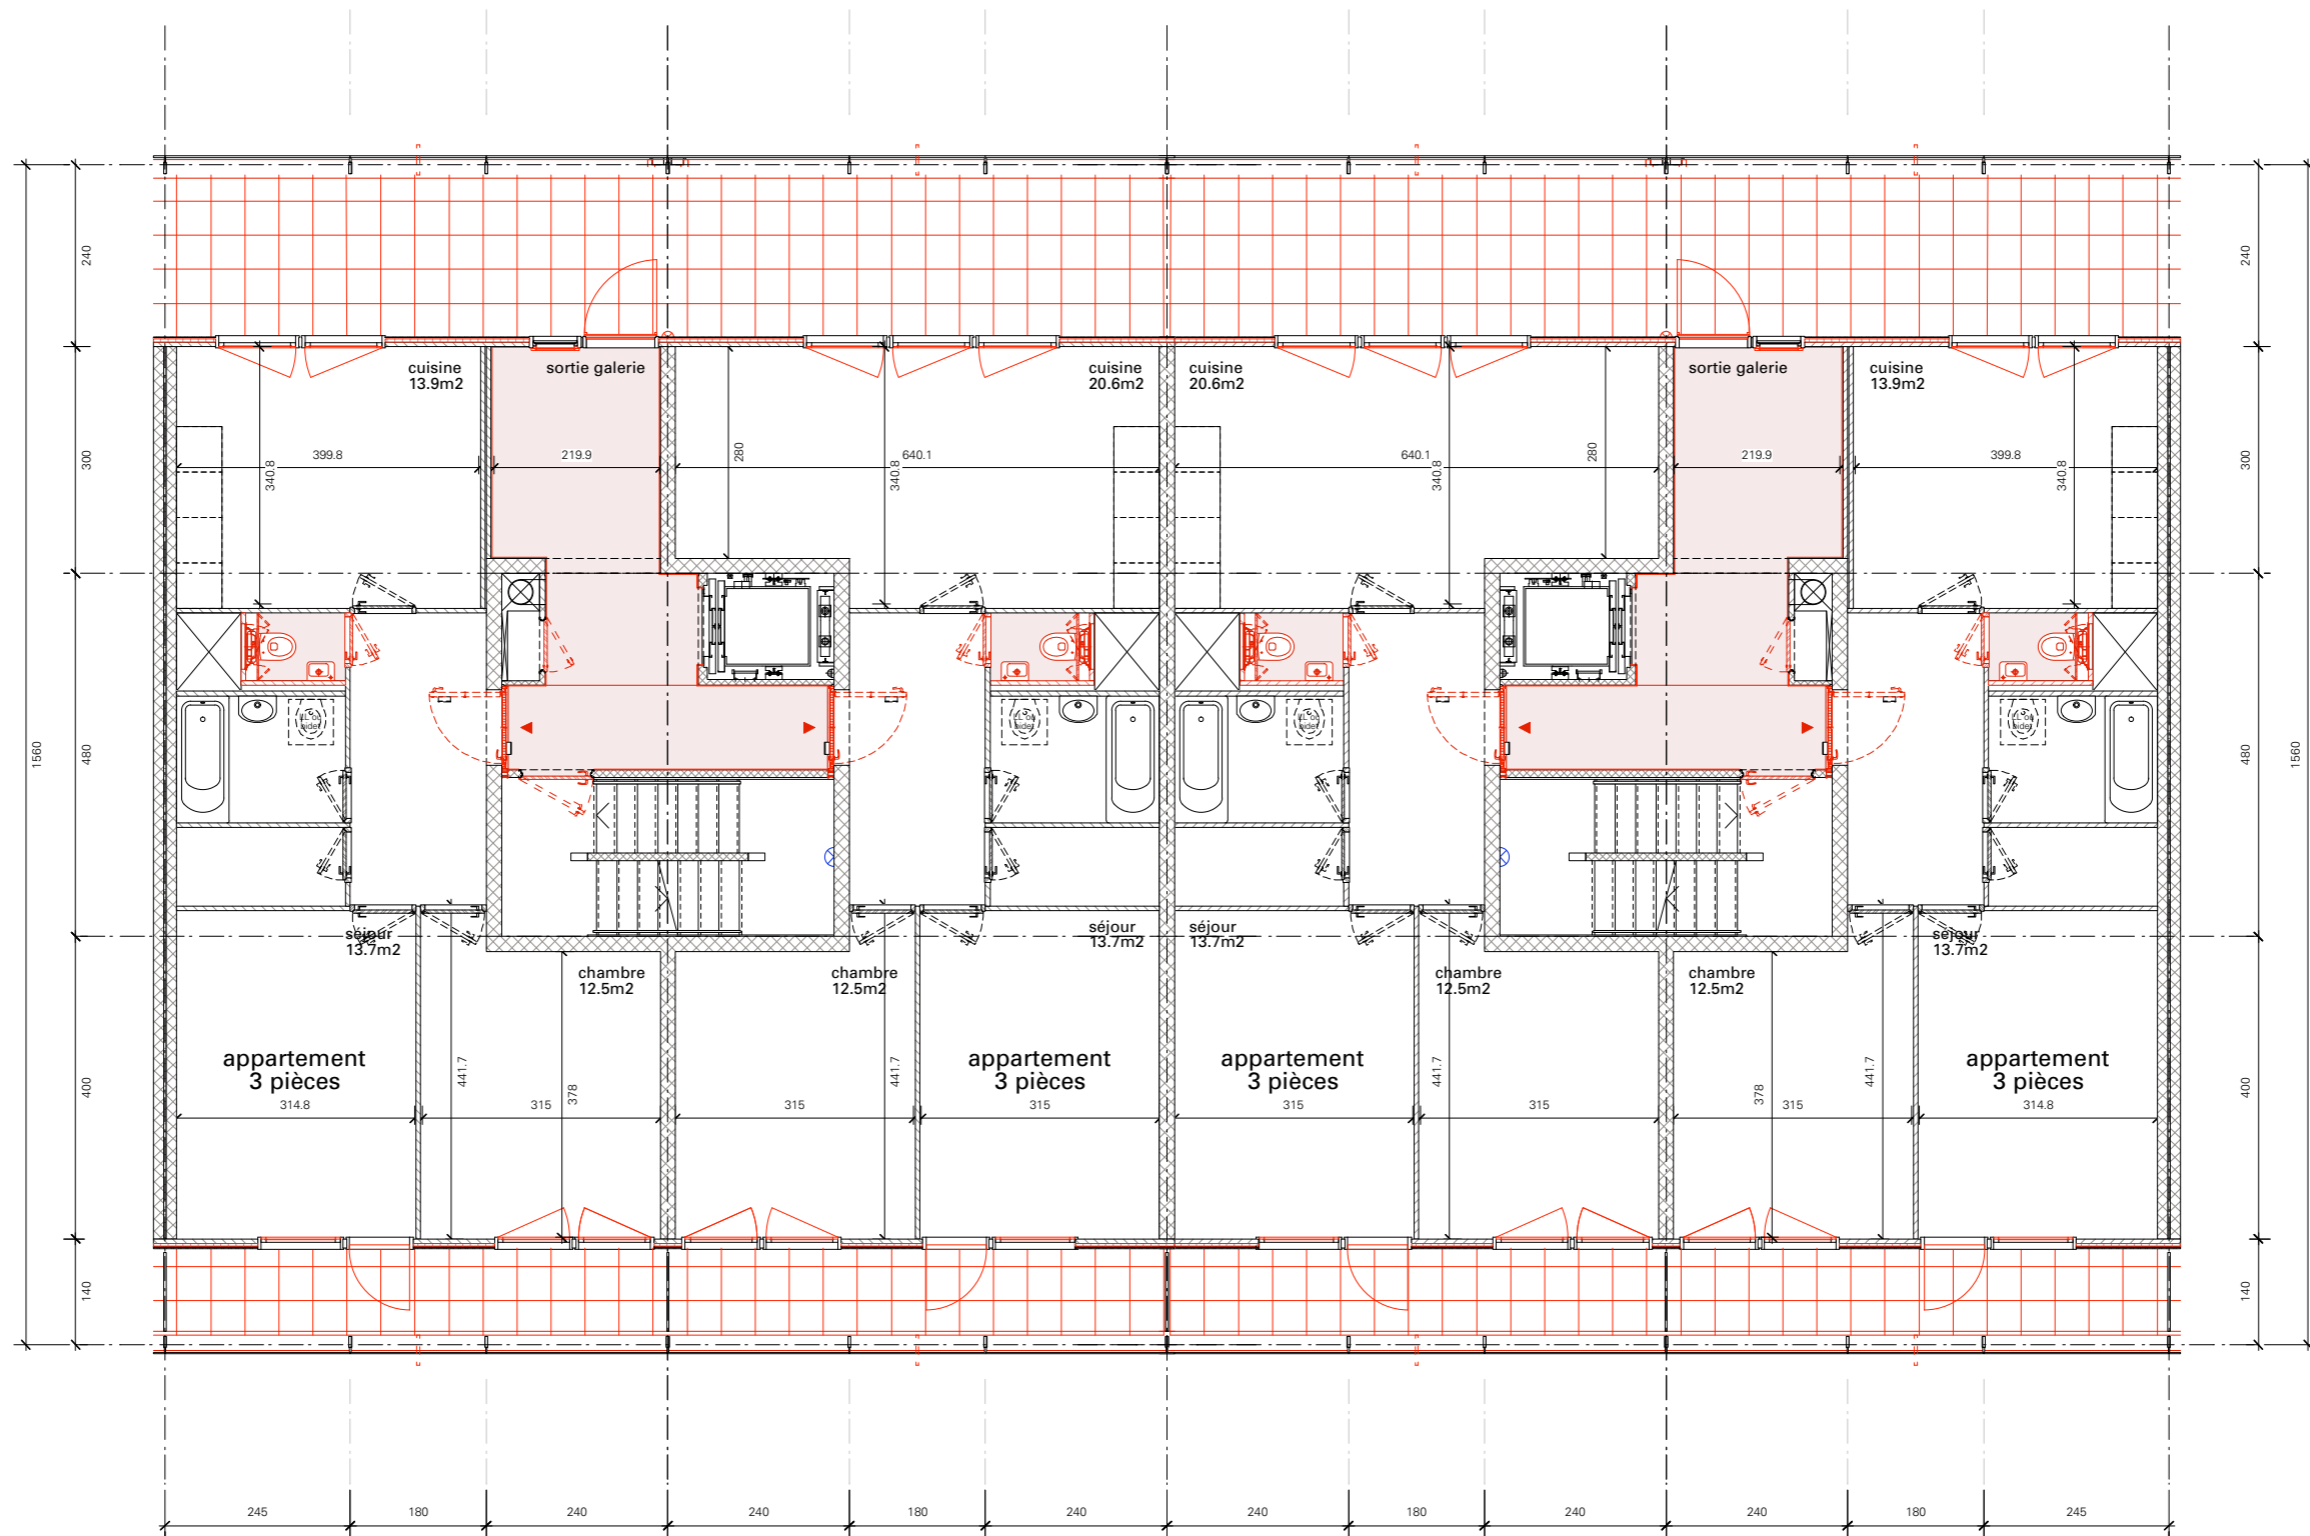

Plan d'étage coursive-balcon de deux immeubles types

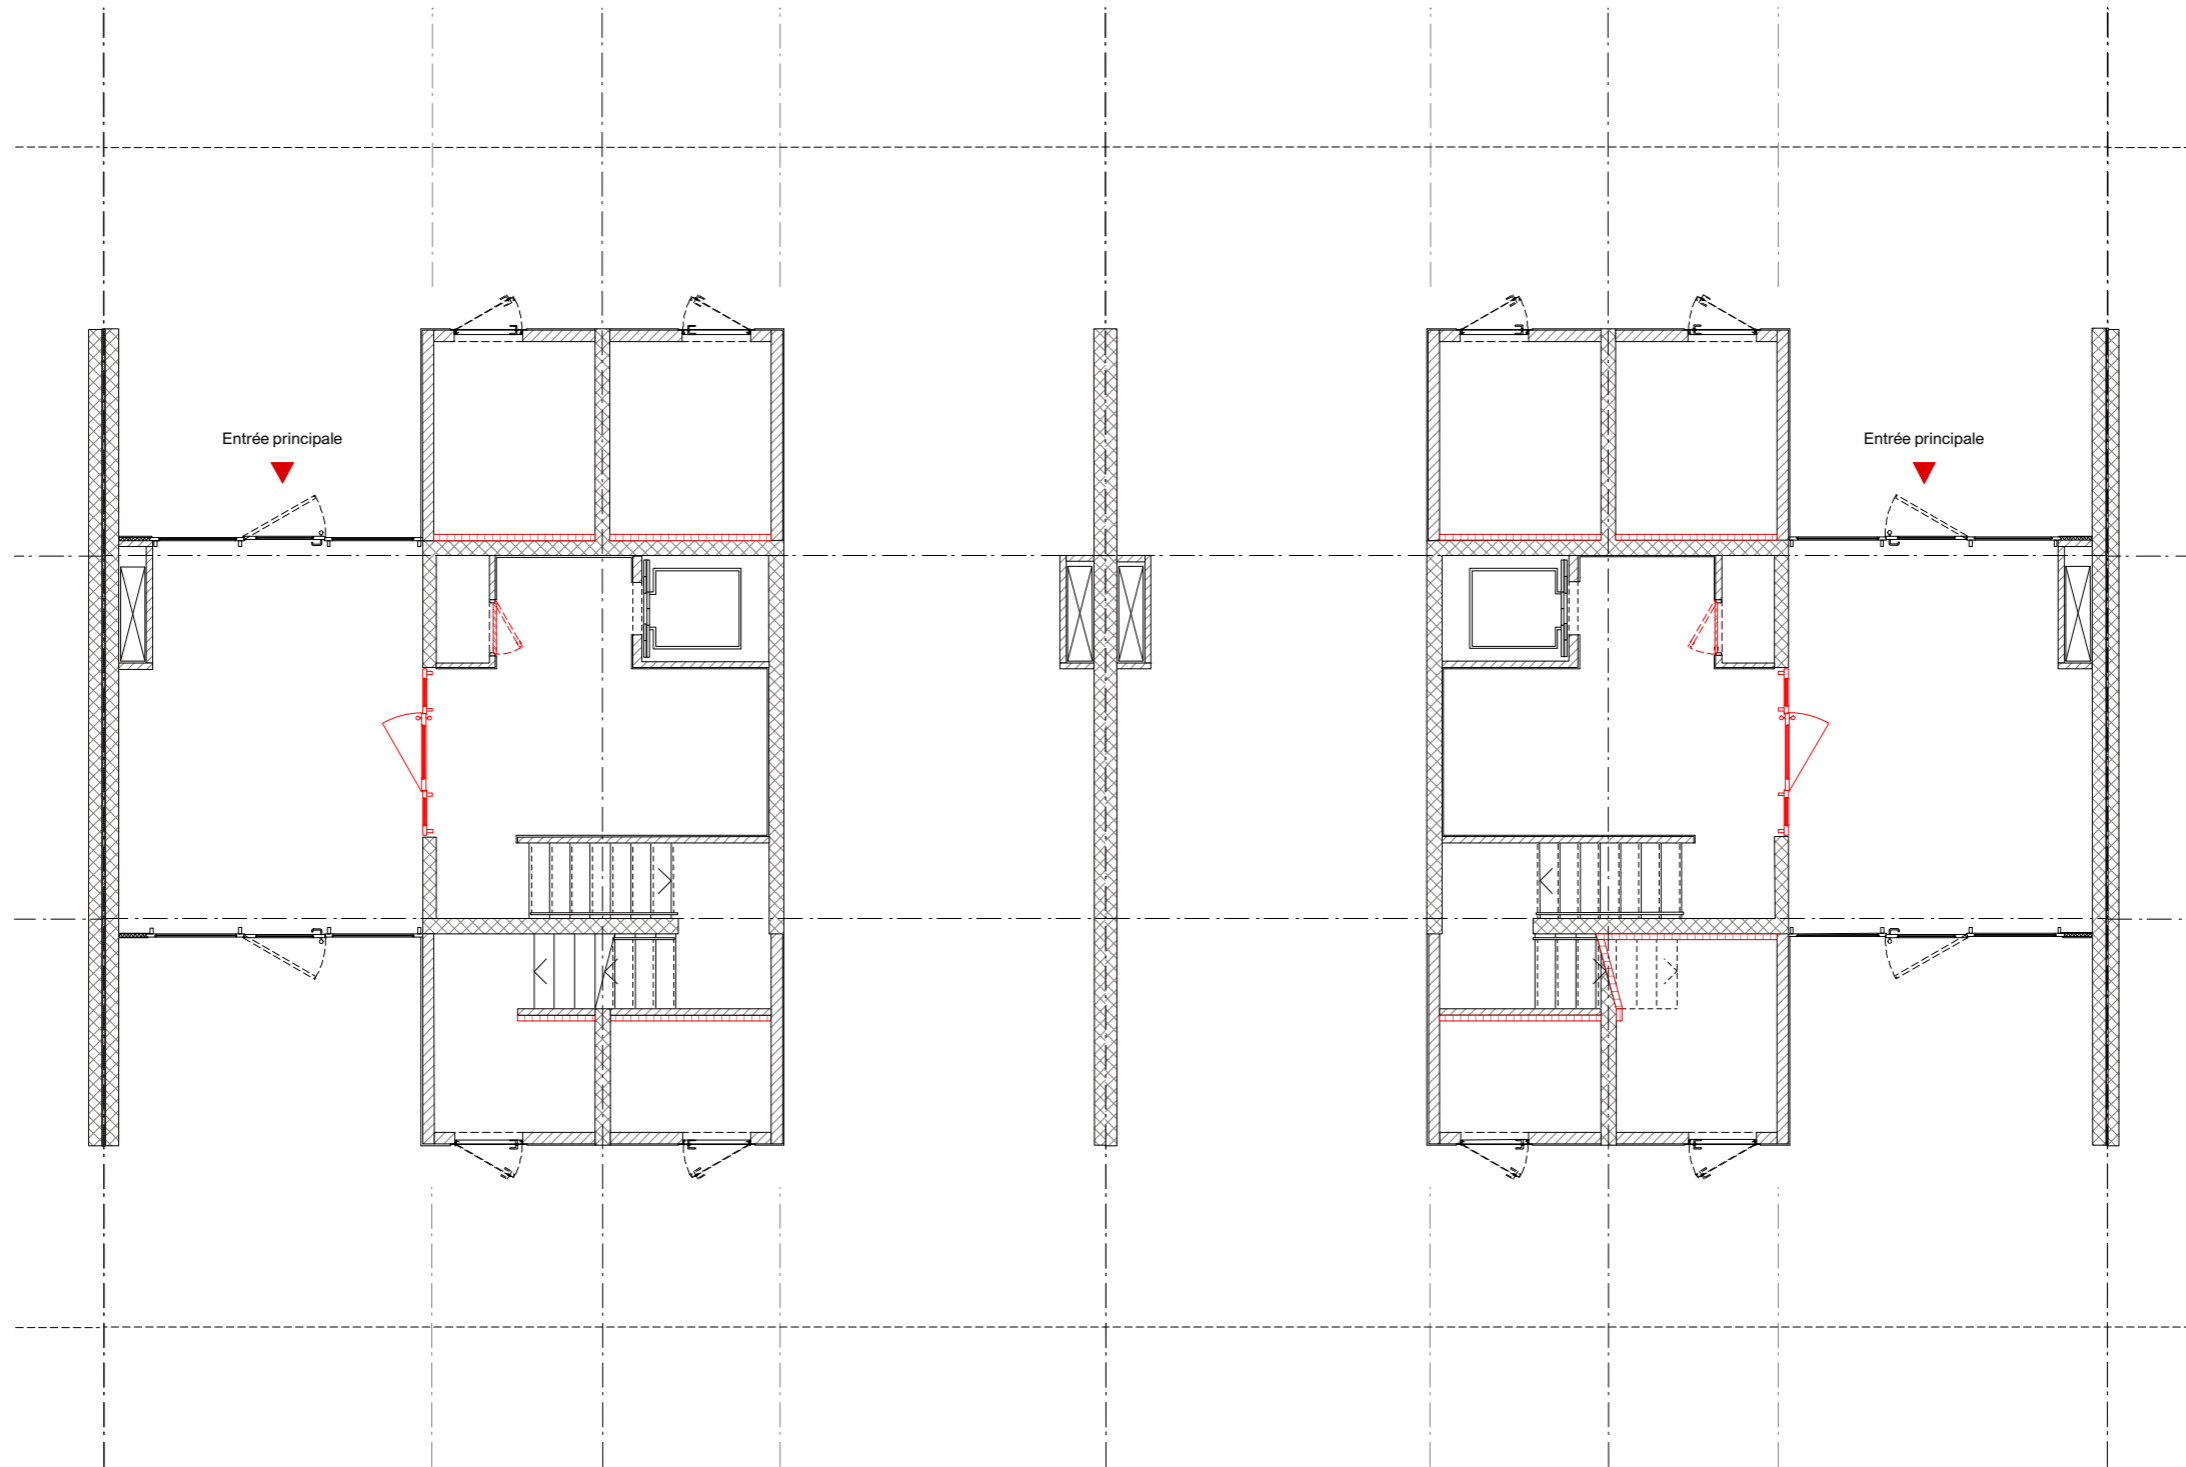

Plan du rez-de-chaussée de deux immeubles types