





L'ÉCOLE PRIMAIRE DE MEINIER
Mue atelier d'architecture

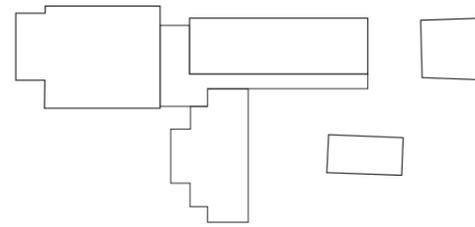


CARNET DE COUPES ET FAÇADES


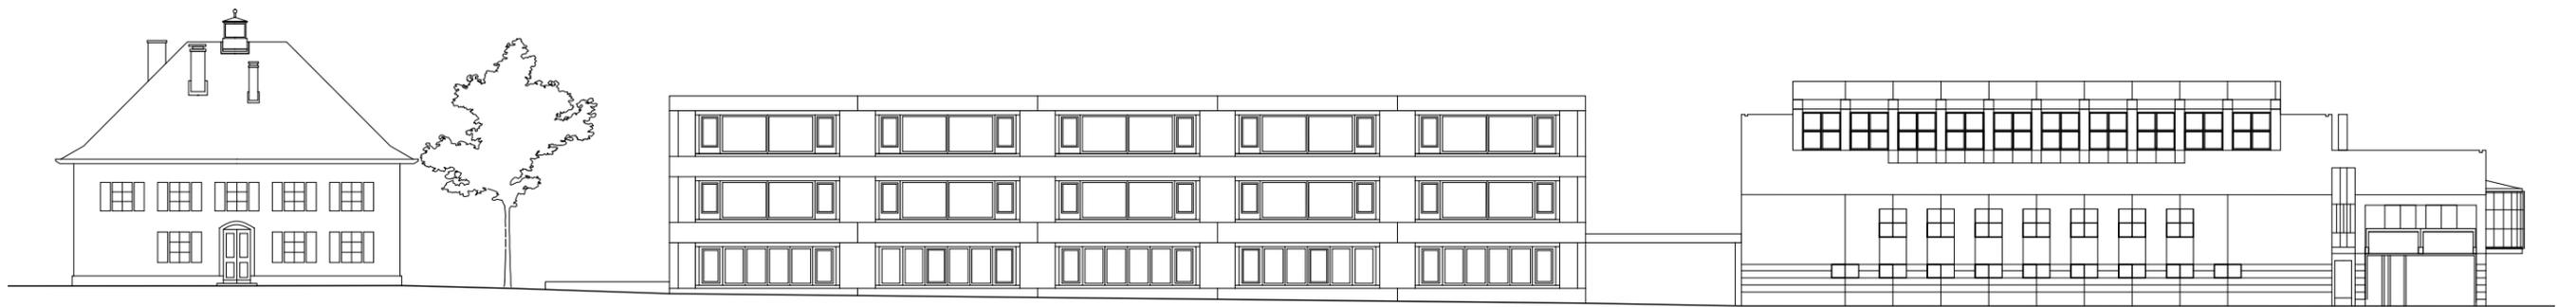



FAÇADE SUR RUE

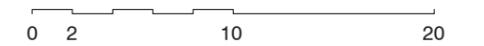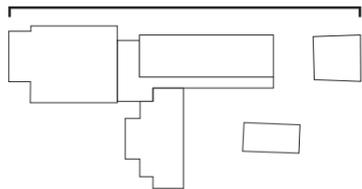

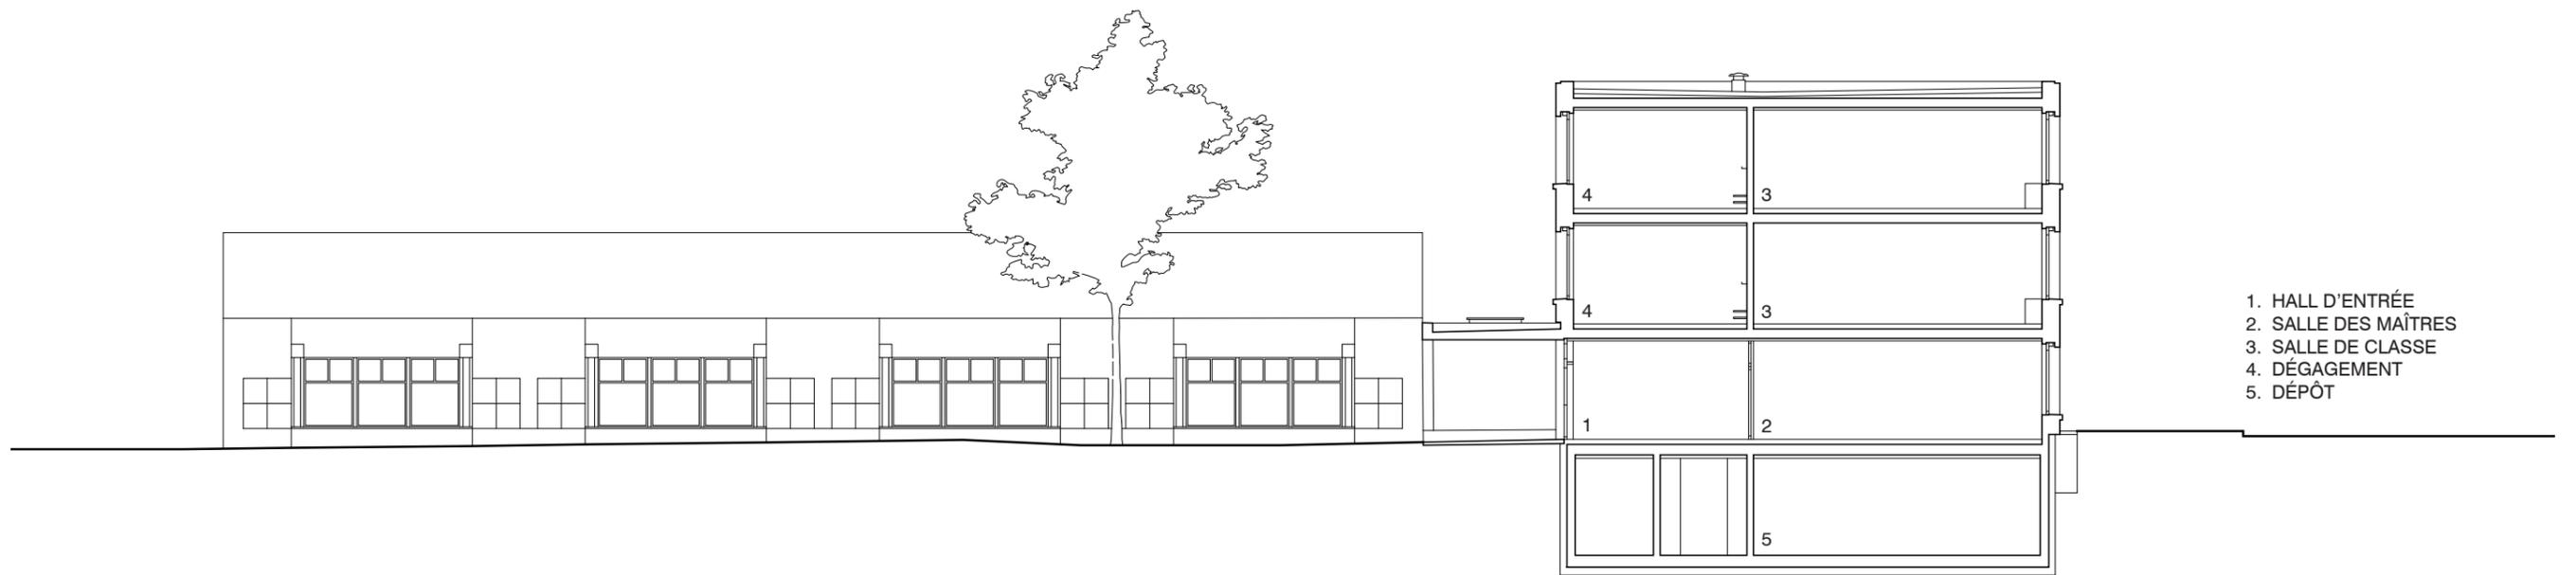

COUPE TRANSVERSALE

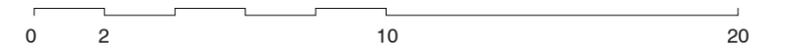
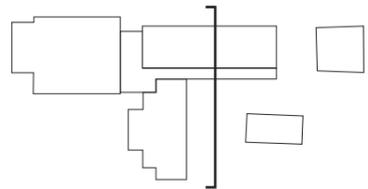


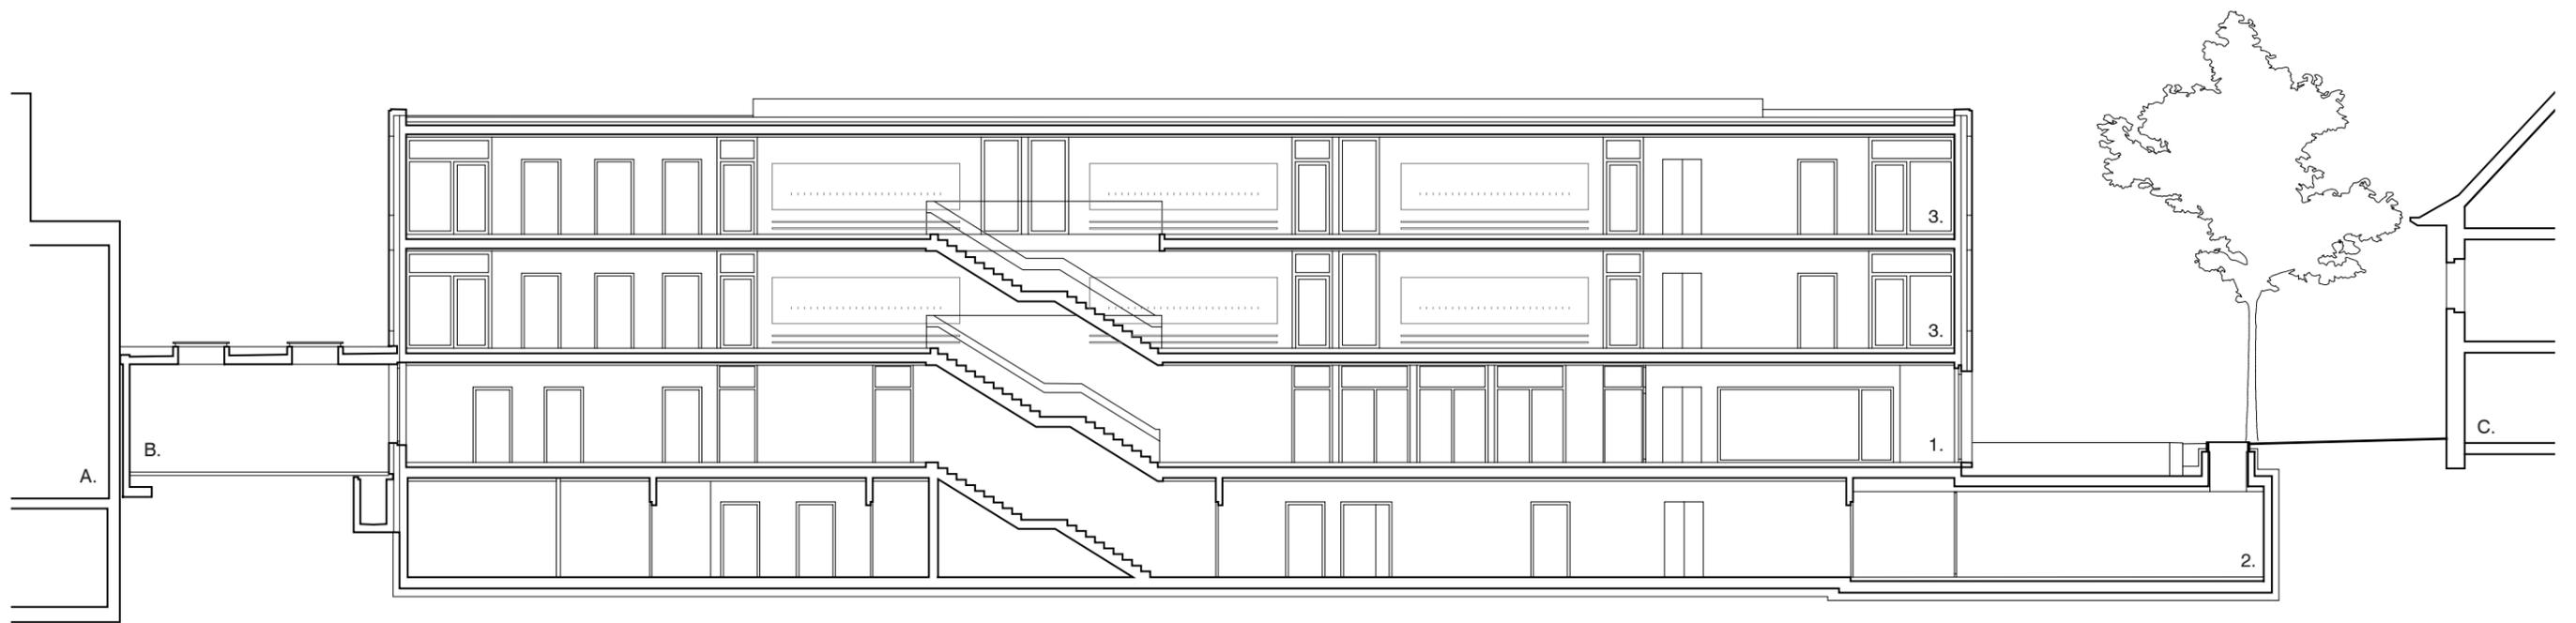

- 1. HALL D'ENTRÉE
- 2. LOCAUX SOCIÉTÉS
- 3. DÉGAGEMENTS

- A. SALLE DE GYMNASTIQUE
- B. PRÉAU COUVERT.
- C. BIBLIOTHÈQUE.

COUPE LONGITUDINALE

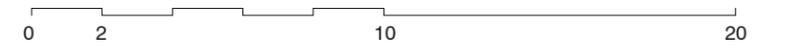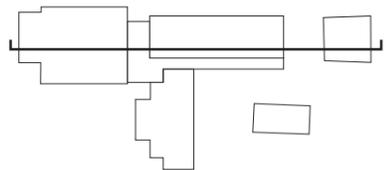

mue