



COUPE

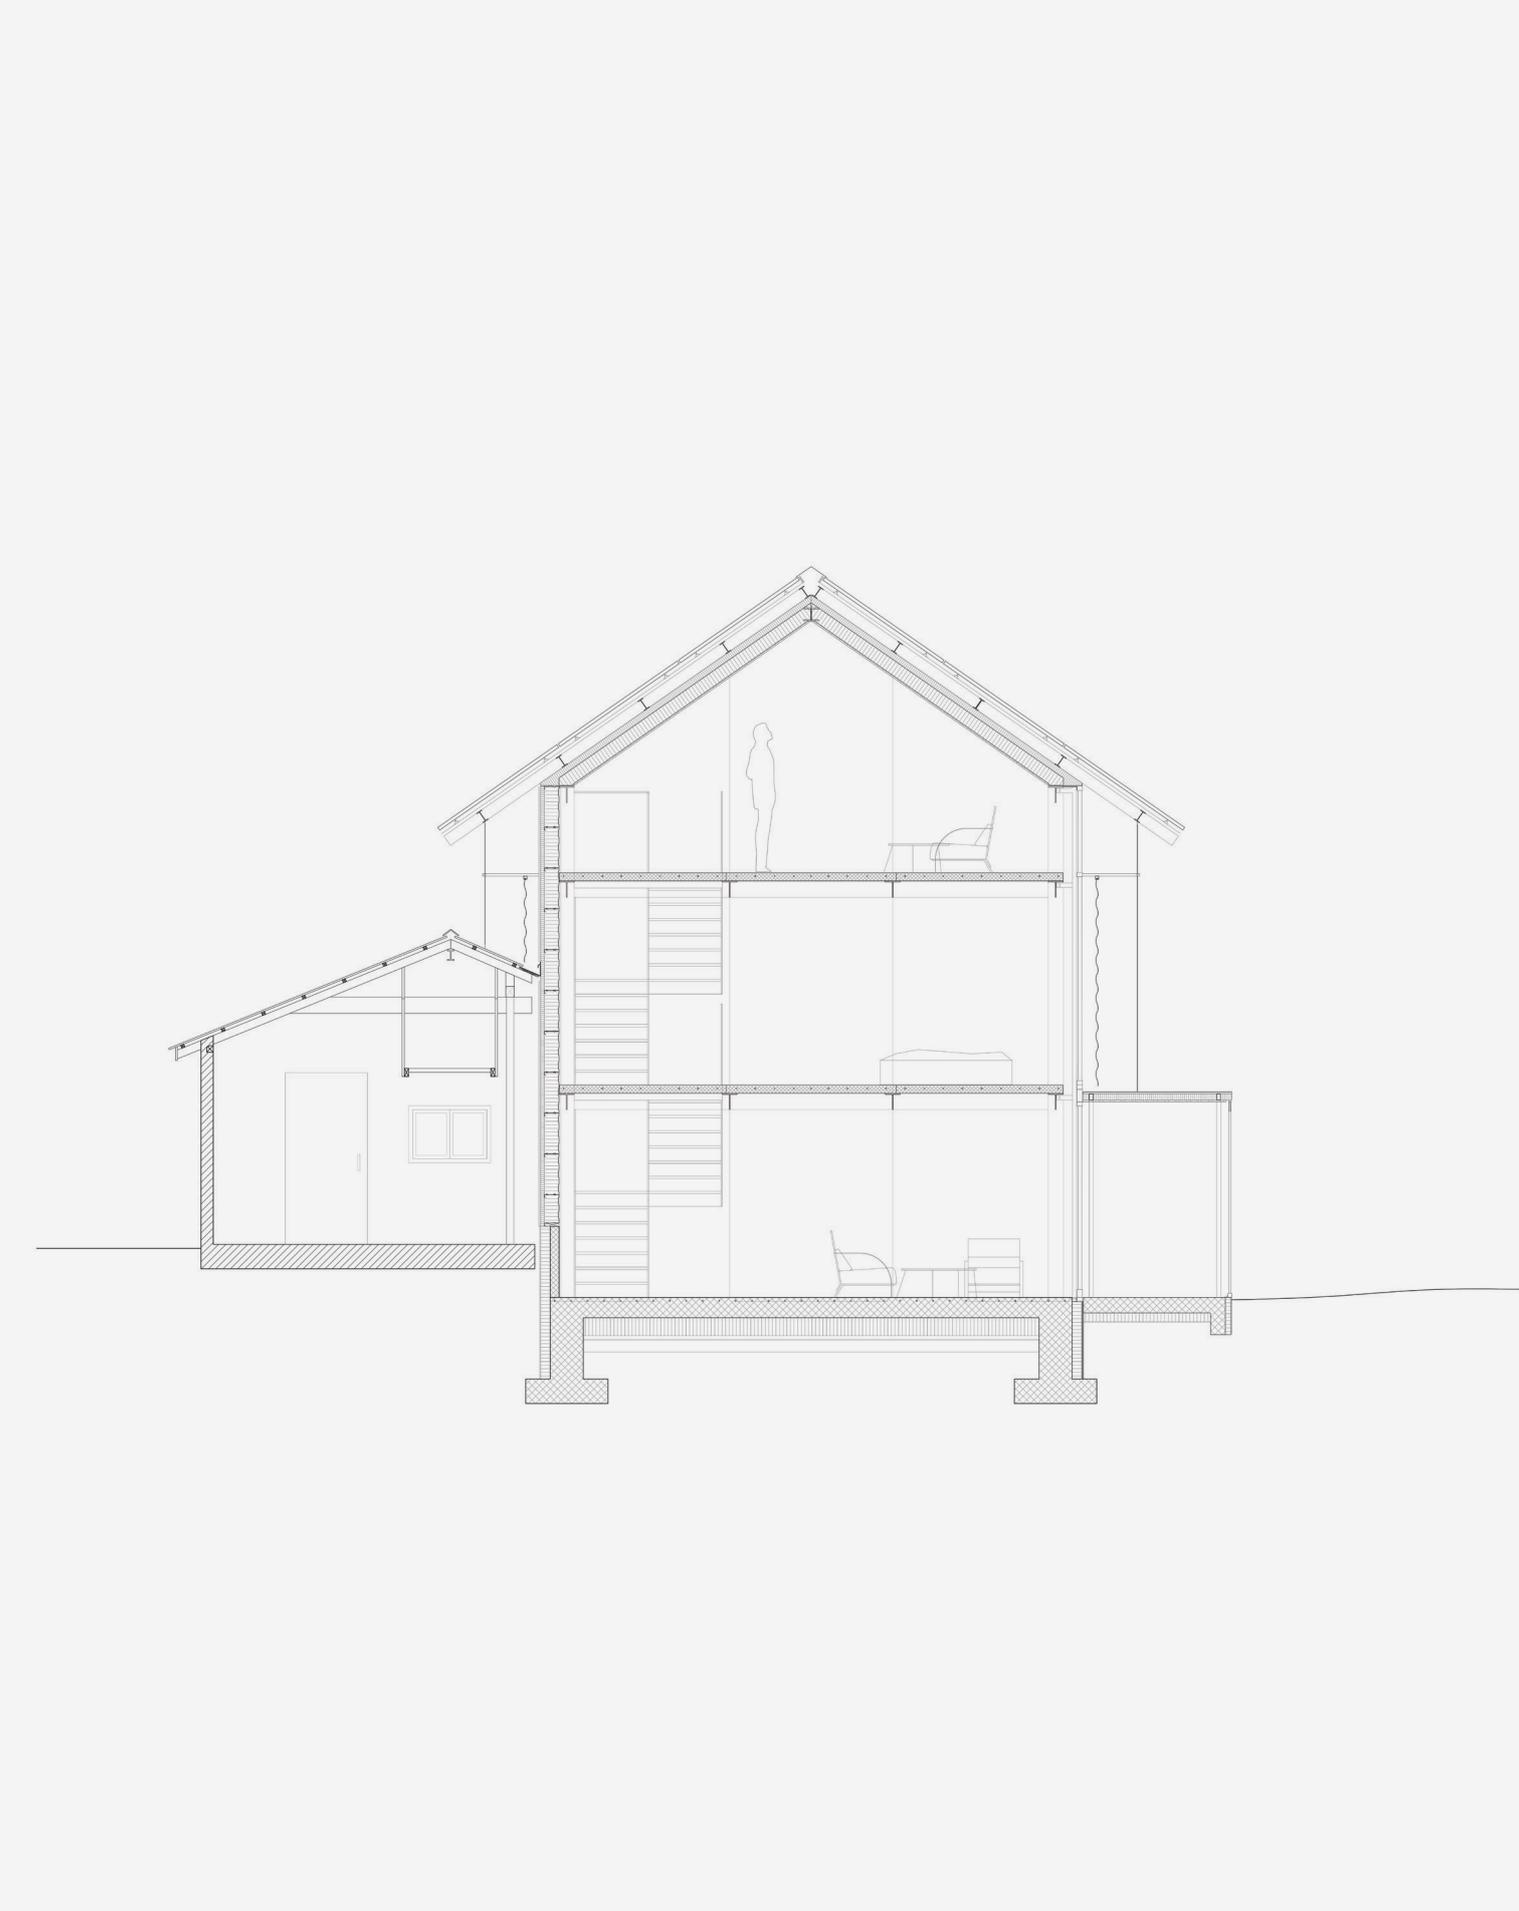

DÉTAIL

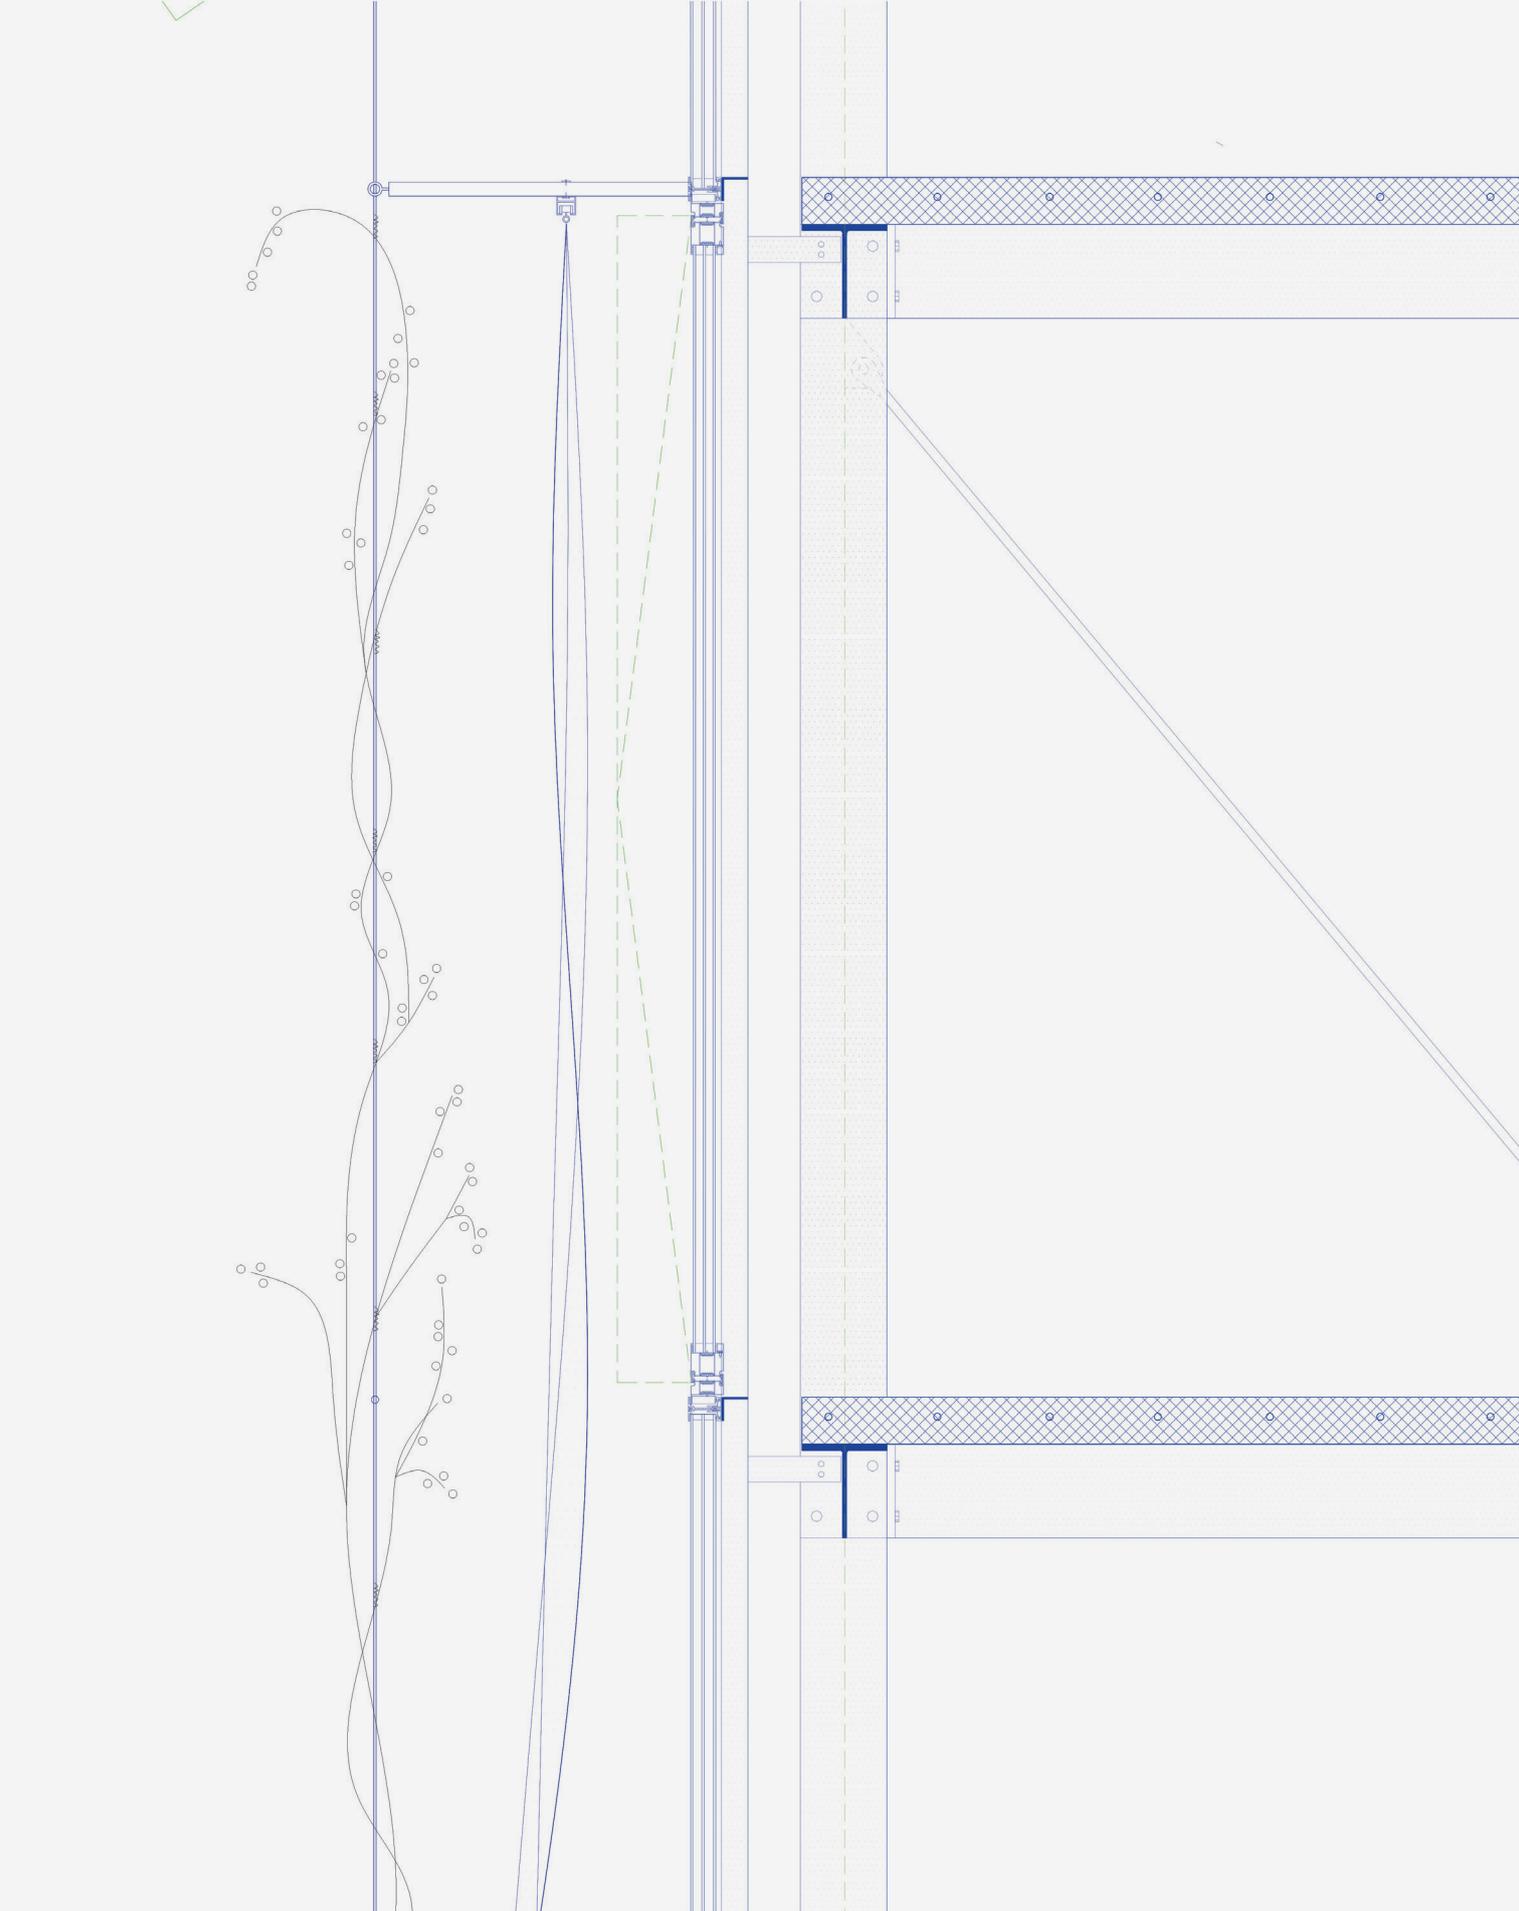

DÉTAIL TREILLE VÉGÉTALE