



Plan sous-sol




Plan rez-de-chaussée

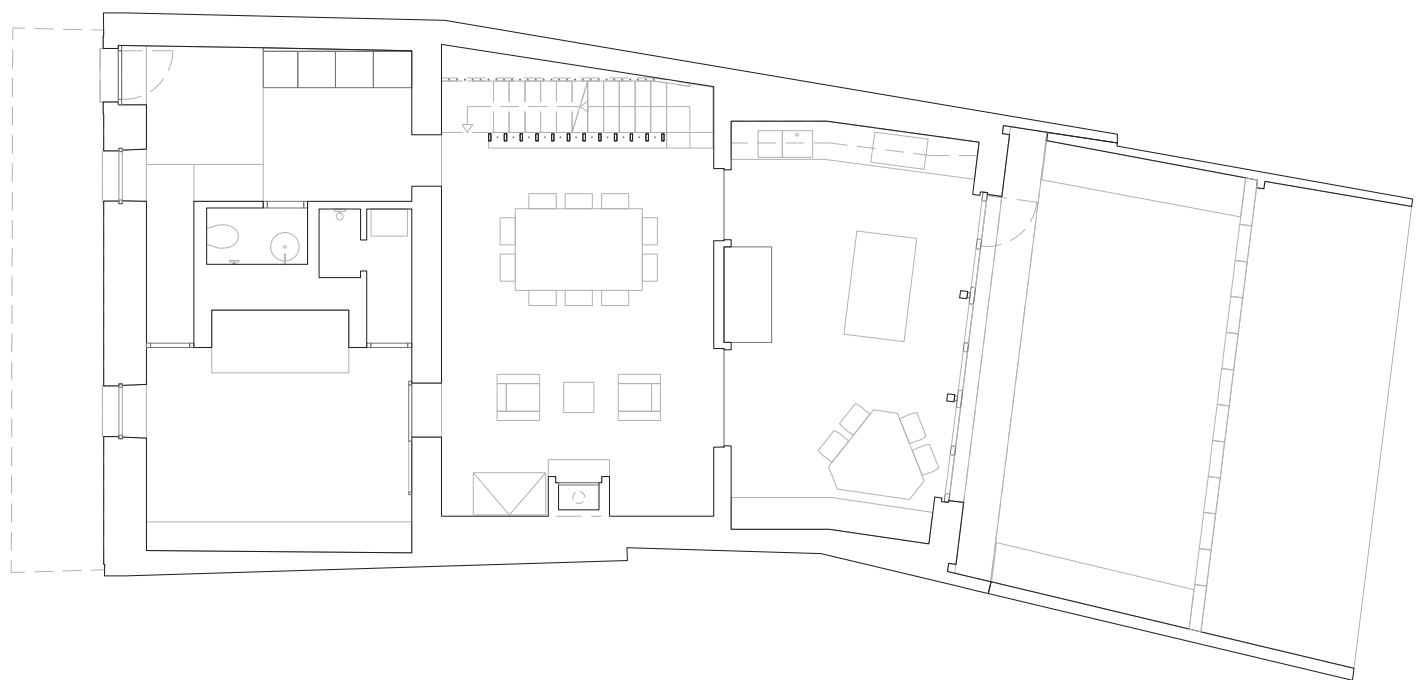

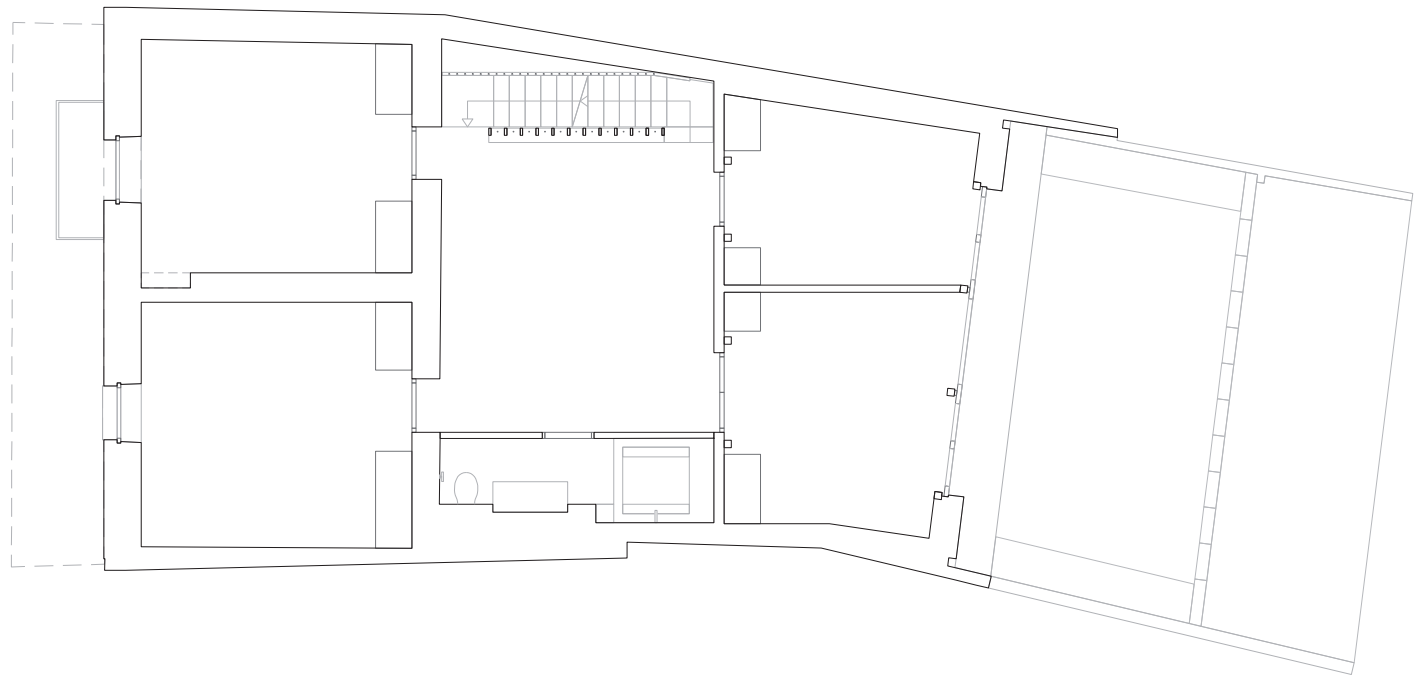


Plan 1<sup>er</sup> étage

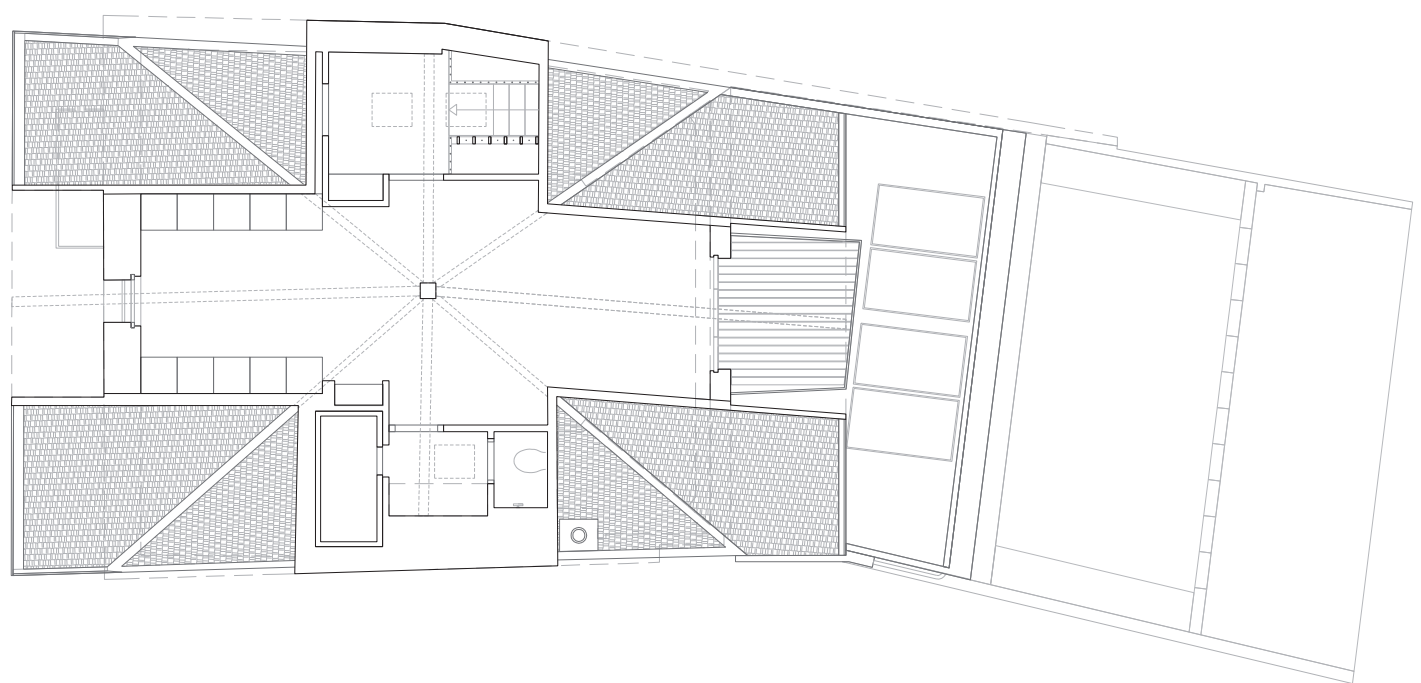

Plan 2<sup>e</sup> étage



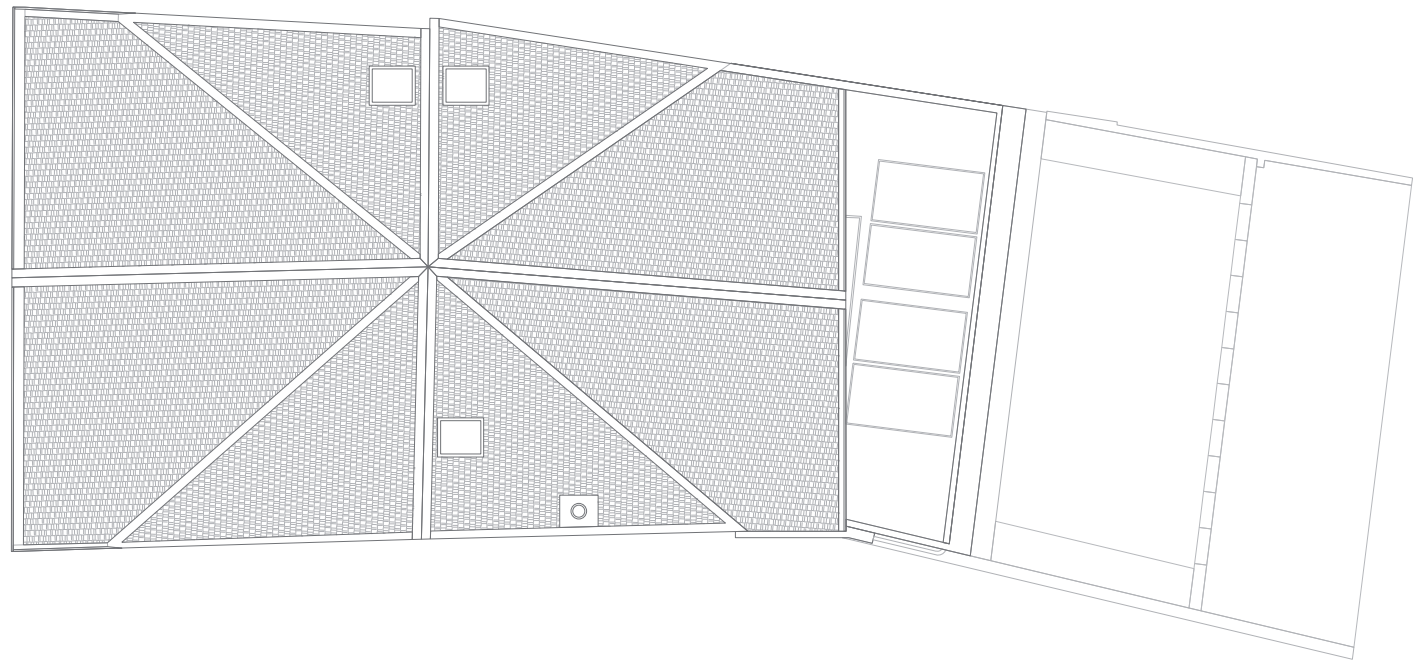

Plan toiture

