


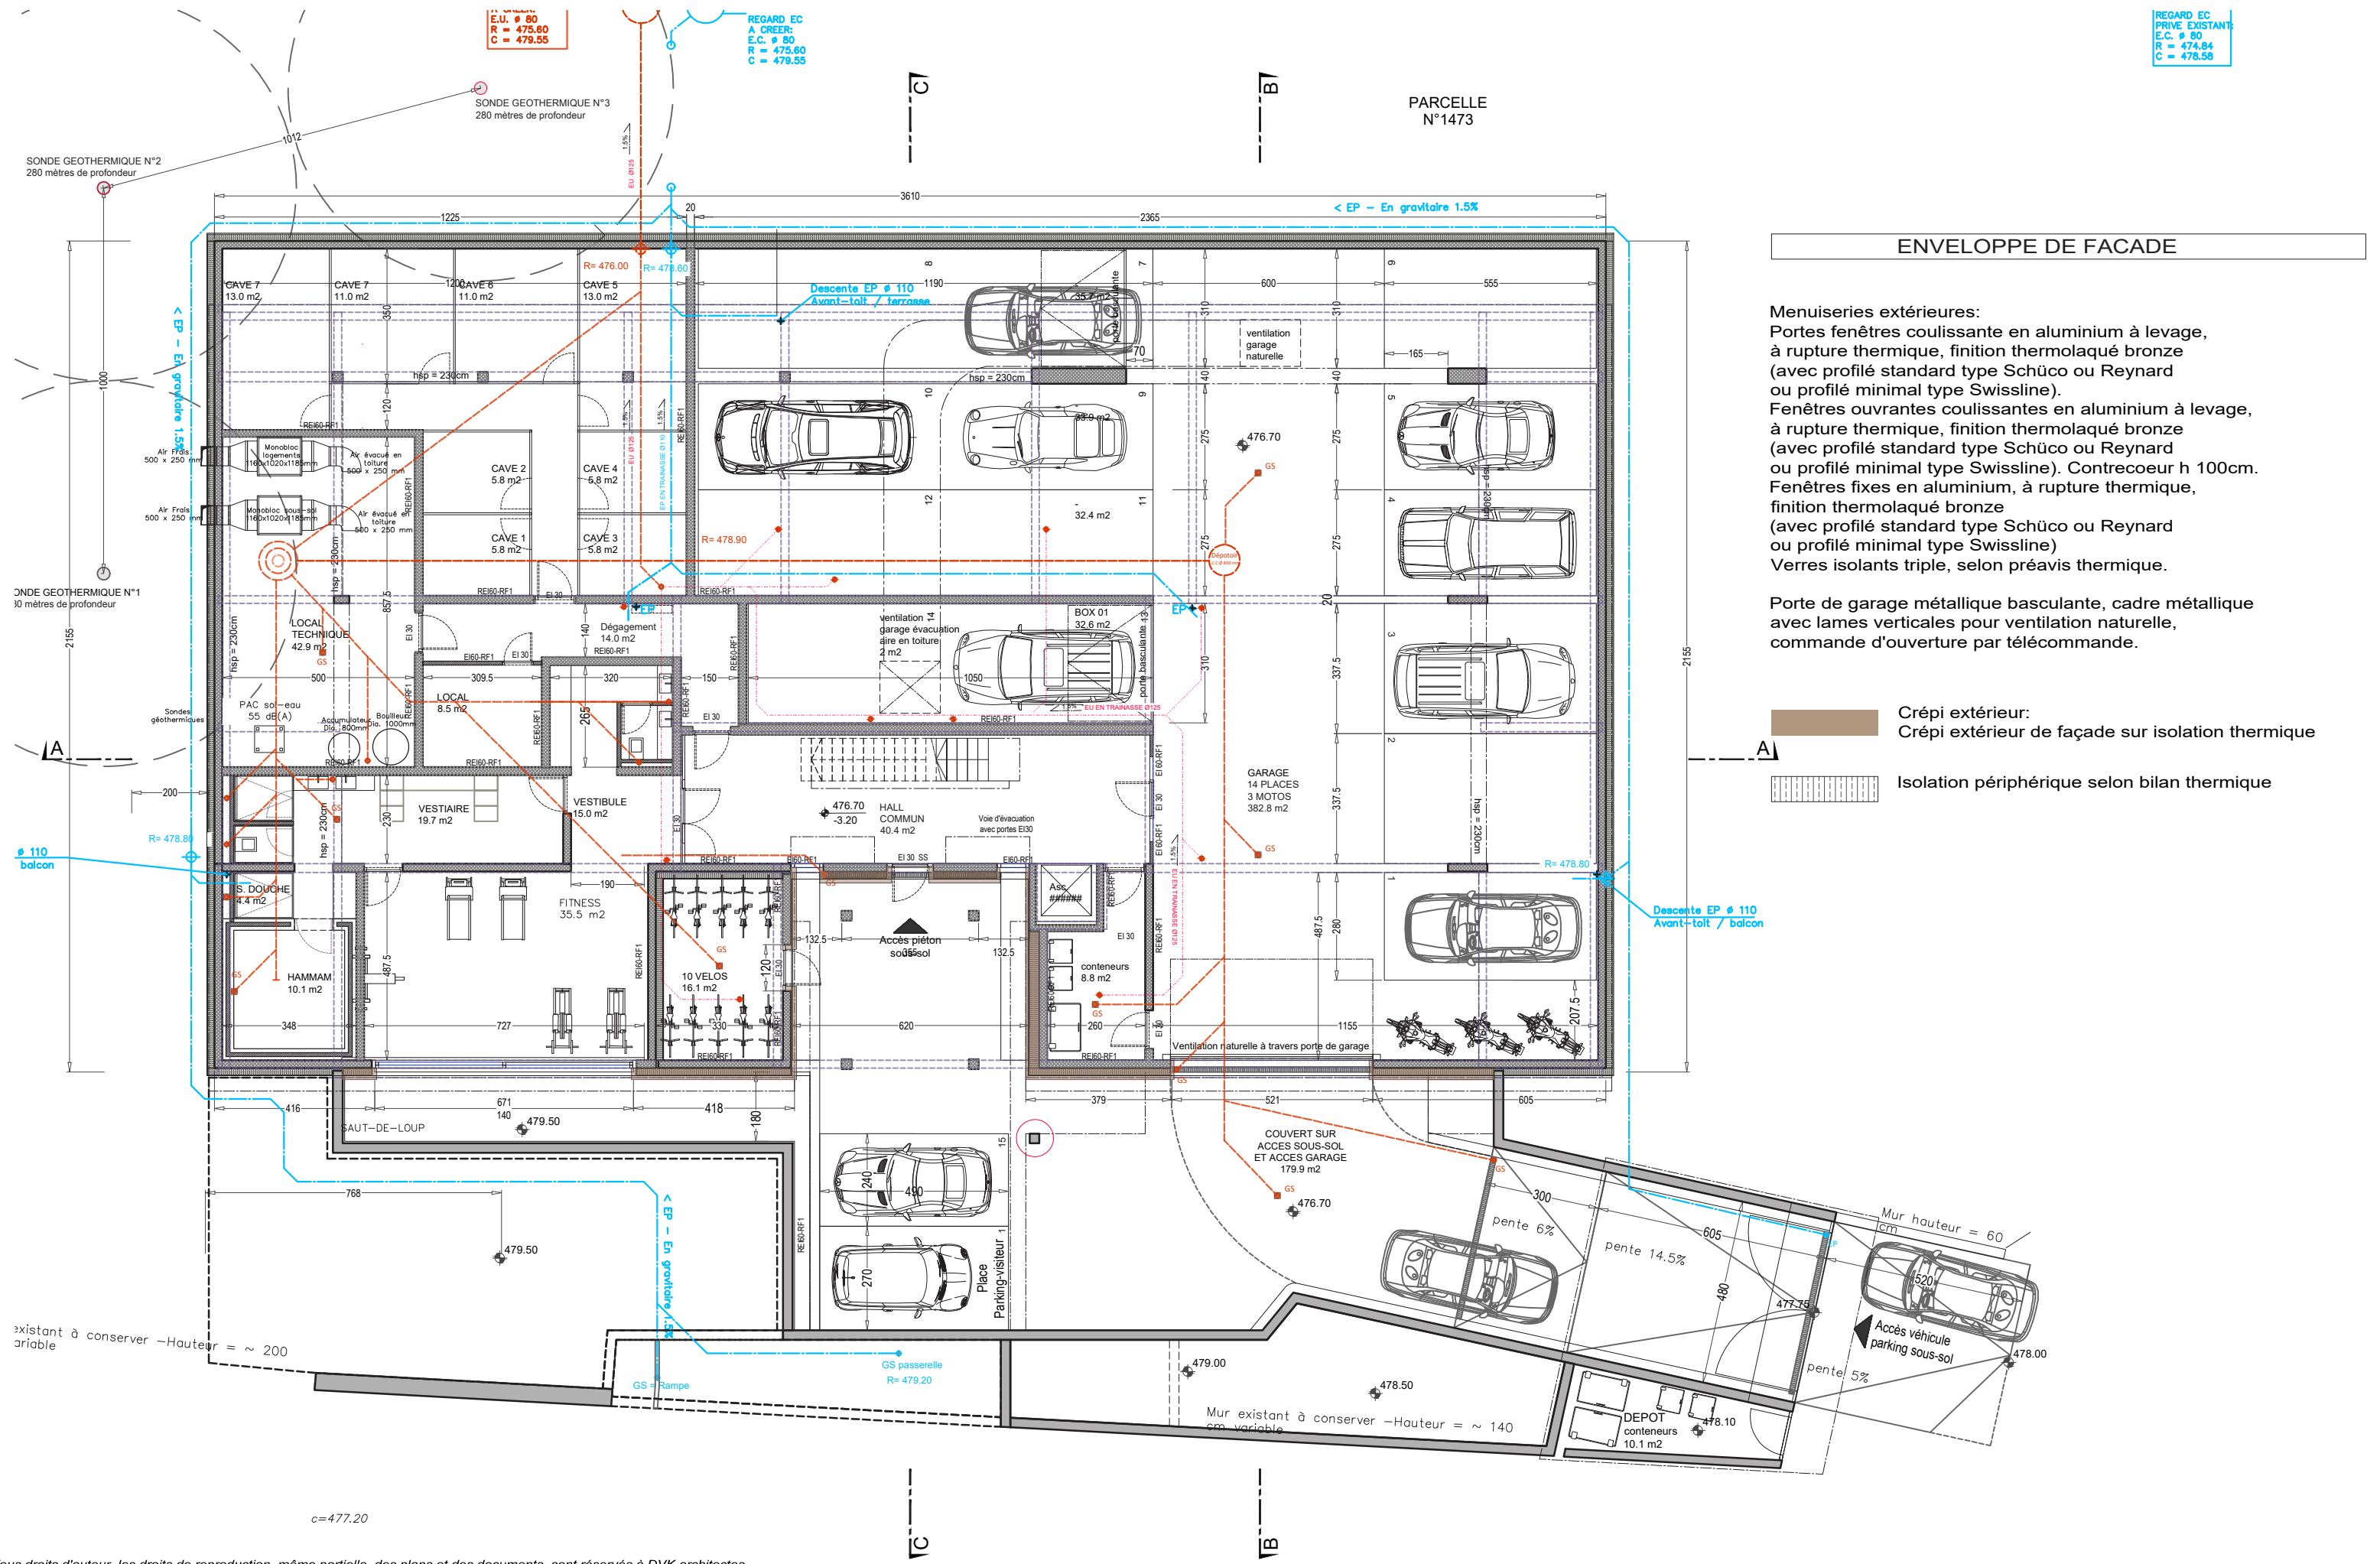


ENVELOPPE DE FACADE

Menuiseries extérieures:
Portes fenêtres coulissante en aluminium à levage, à rupture thermique, finition thermolaqué bronze (avec profilé standard type Schüco ou Reynard ou profilé minimal type Swissline).
Fenêtres ouvrantes coulissantes en aluminium à levage, à rupture thermique, finition thermolaqué bronze (avec profilé standard type Schüco ou Reynard ou profilé minimal type Swissline). Contrecoeur h 100cm.
Fenêtres fixes en aluminium, à rupture thermique, finition thermolaqué bronze (avec profilé standard type Schüco ou Reynard ou profilé minimal type Swissline)
Verres isolants triple, selon préavis thermique.

Porte de garage métallique basculante, cadre métallique avec lames verticales pour ventilation naturelle, commande d'ouverture par télécommande.

- Crépi extérieur:
Crépi extérieur de façade sur isolation thermique
- Isolation périphérique selon bilan thermique

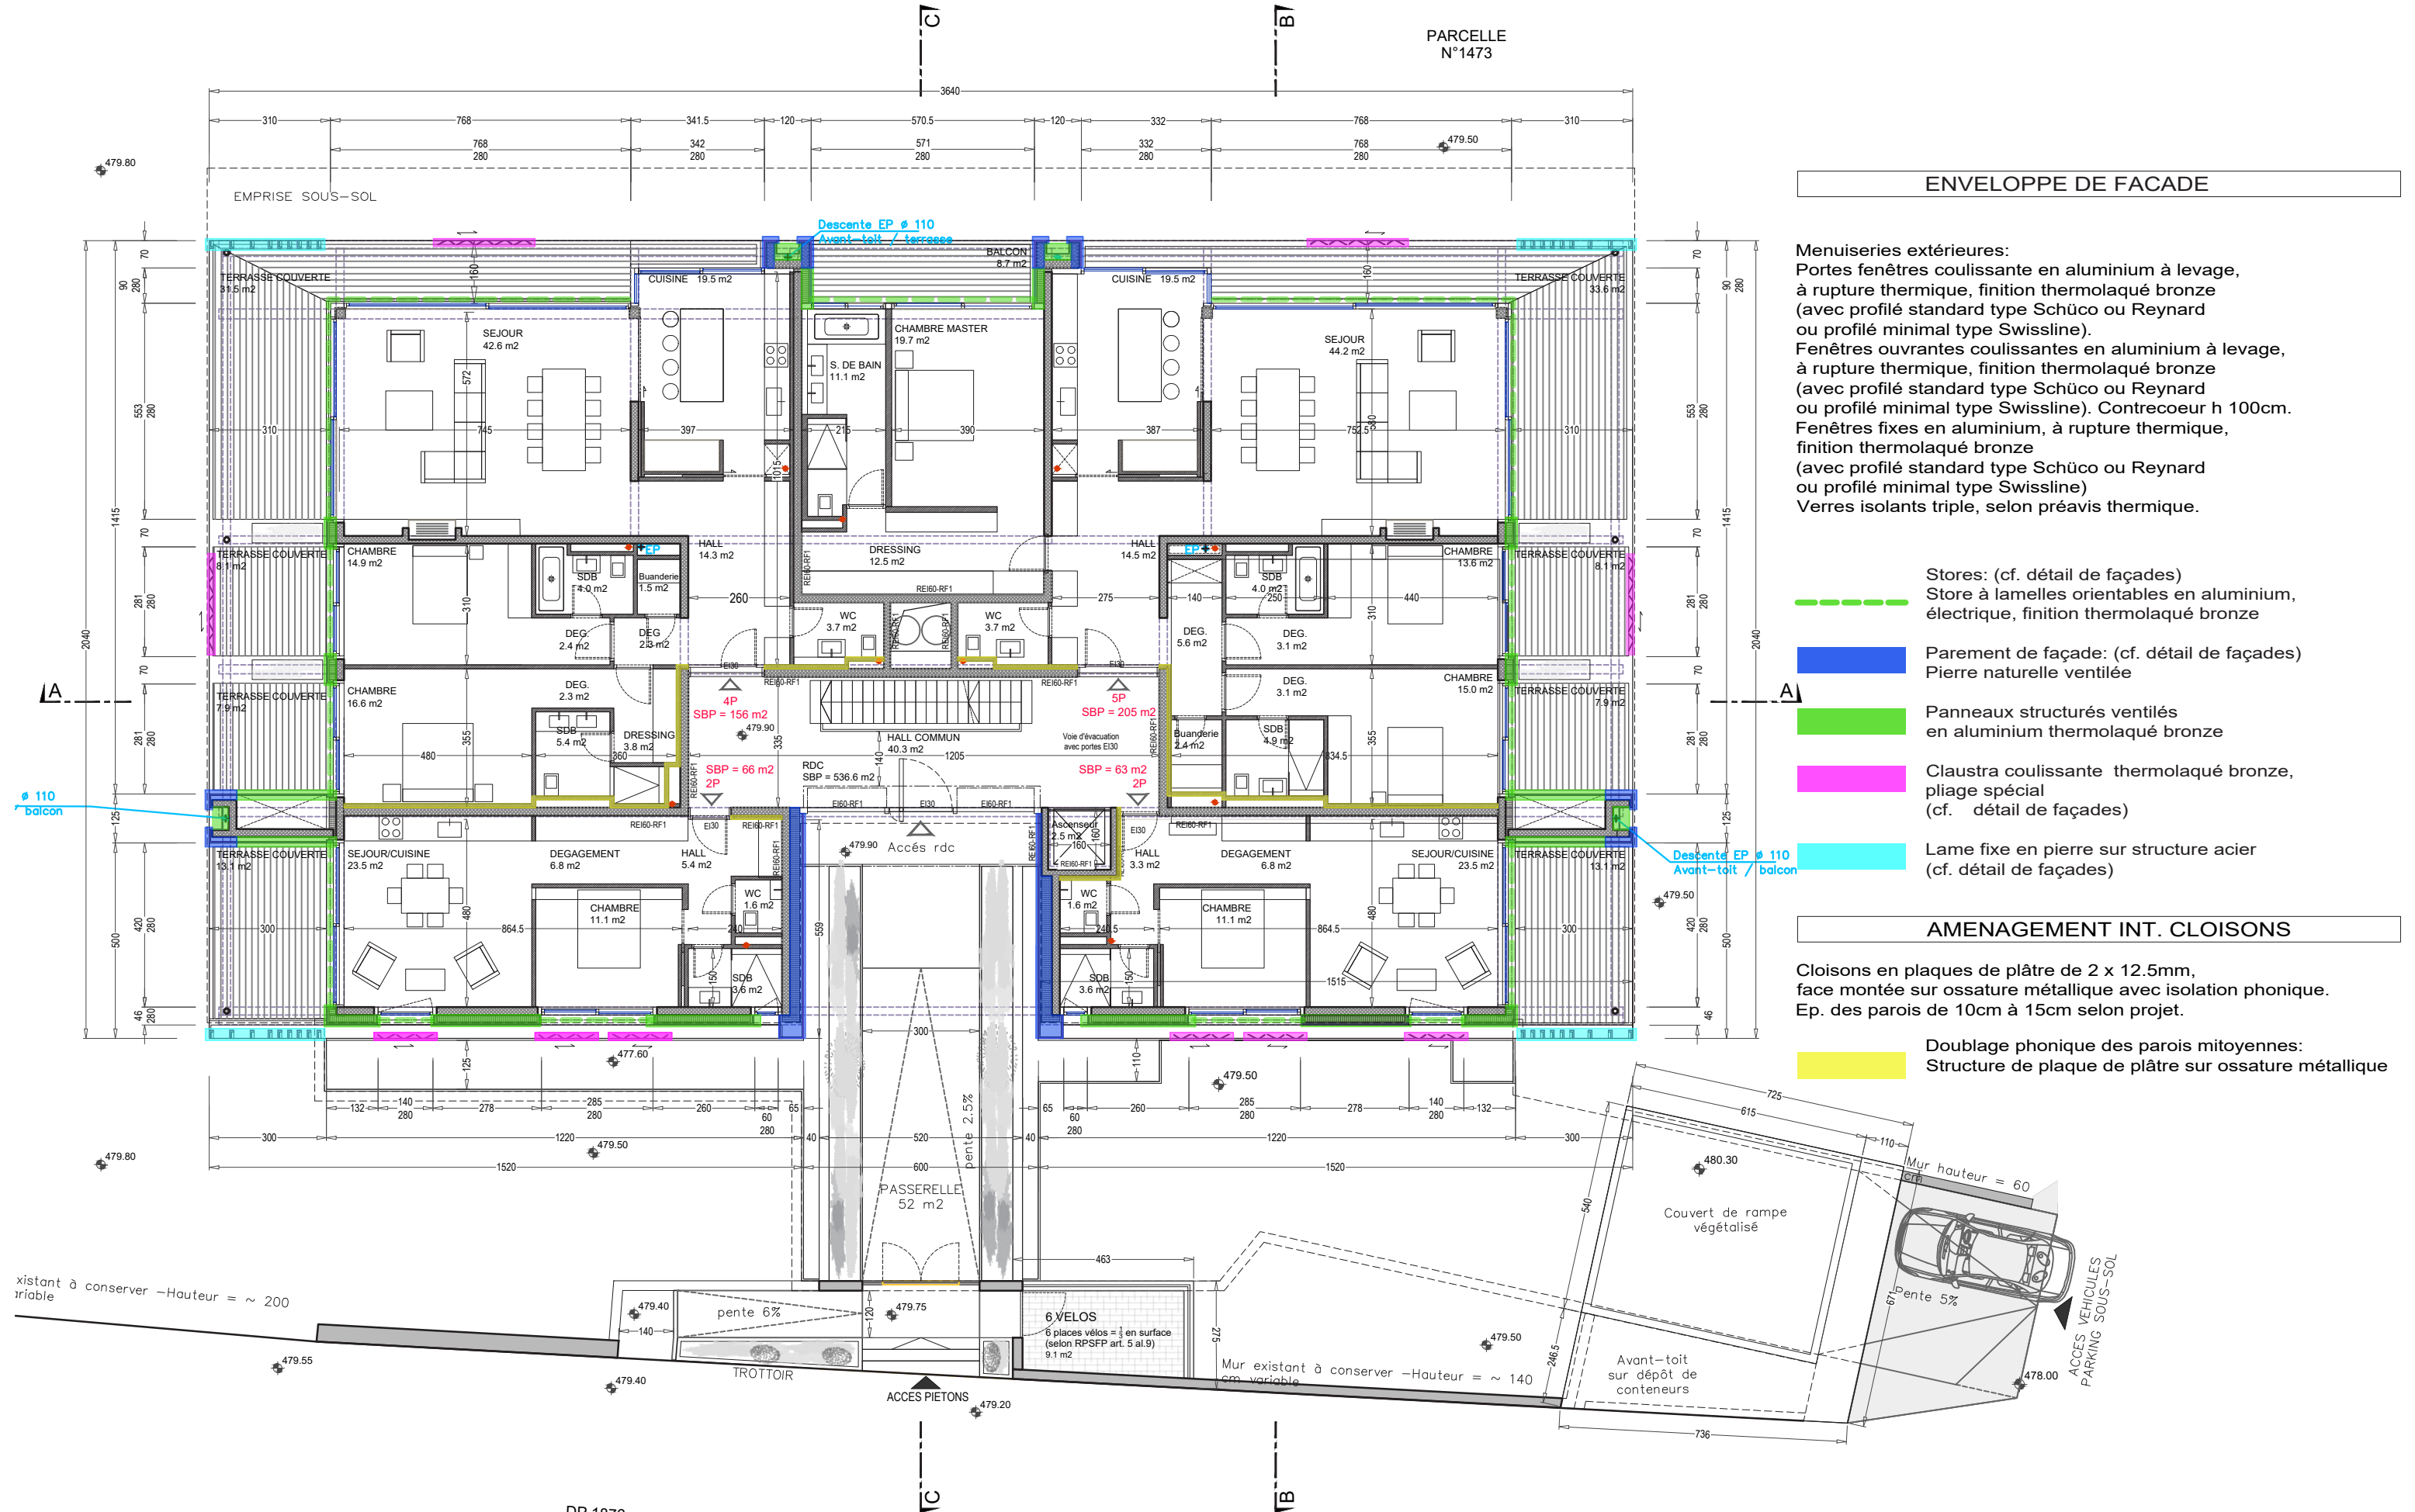

ENVELOPPE DE FACADE


Menuiseries extérieures:
Portes fenêtres coulissante en aluminium à levage, à rupture thermique, finition thermolaqué bronze (avec profilé standard type Schüco ou Reynard ou profilé minimal type Swissline).
Fenêtres ouvrantes coulissantes en aluminium à levage, à rupture thermique, finition thermolaqué bronze (avec profilé standard type Schüco ou Reynard ou profilé minimal type Swissline). Contrecoeur h 100cm.
Fenêtres fixes en aluminium, à rupture thermique, finition thermolaqué bronze (avec profilé standard type Schüco ou Reynard ou profilé minimal type Swissline)
Verres isolants triple, selon préavis thermique.

- Stores: (cf. détail de façades)
Store à lamelles orientables en aluminium, électrique, finition thermolaqué bronze
- Parement de façade: (cf. détail de façades)
Pierre naturelle ventilée
- Panneaux structurés ventilés en aluminium thermolaqué bronze
- Clastra coulissante thermolaqué bronze, plage spécial (cf. détail de façades)
- Lame fixe en pierre sur structure acier (cf. détail de façades)

AMENAGEMENT INT. CLOISONS

Cloisons en plaques de plâtre de 2 x 12.5mm, face montée sur ossature métallique avec isolation phonique.
Ep. des parois de 10cm à 15cm selon projet.

Doublage phonique des parois mitoyennes:
Structure de plaque de plâtre sur ossature métallique

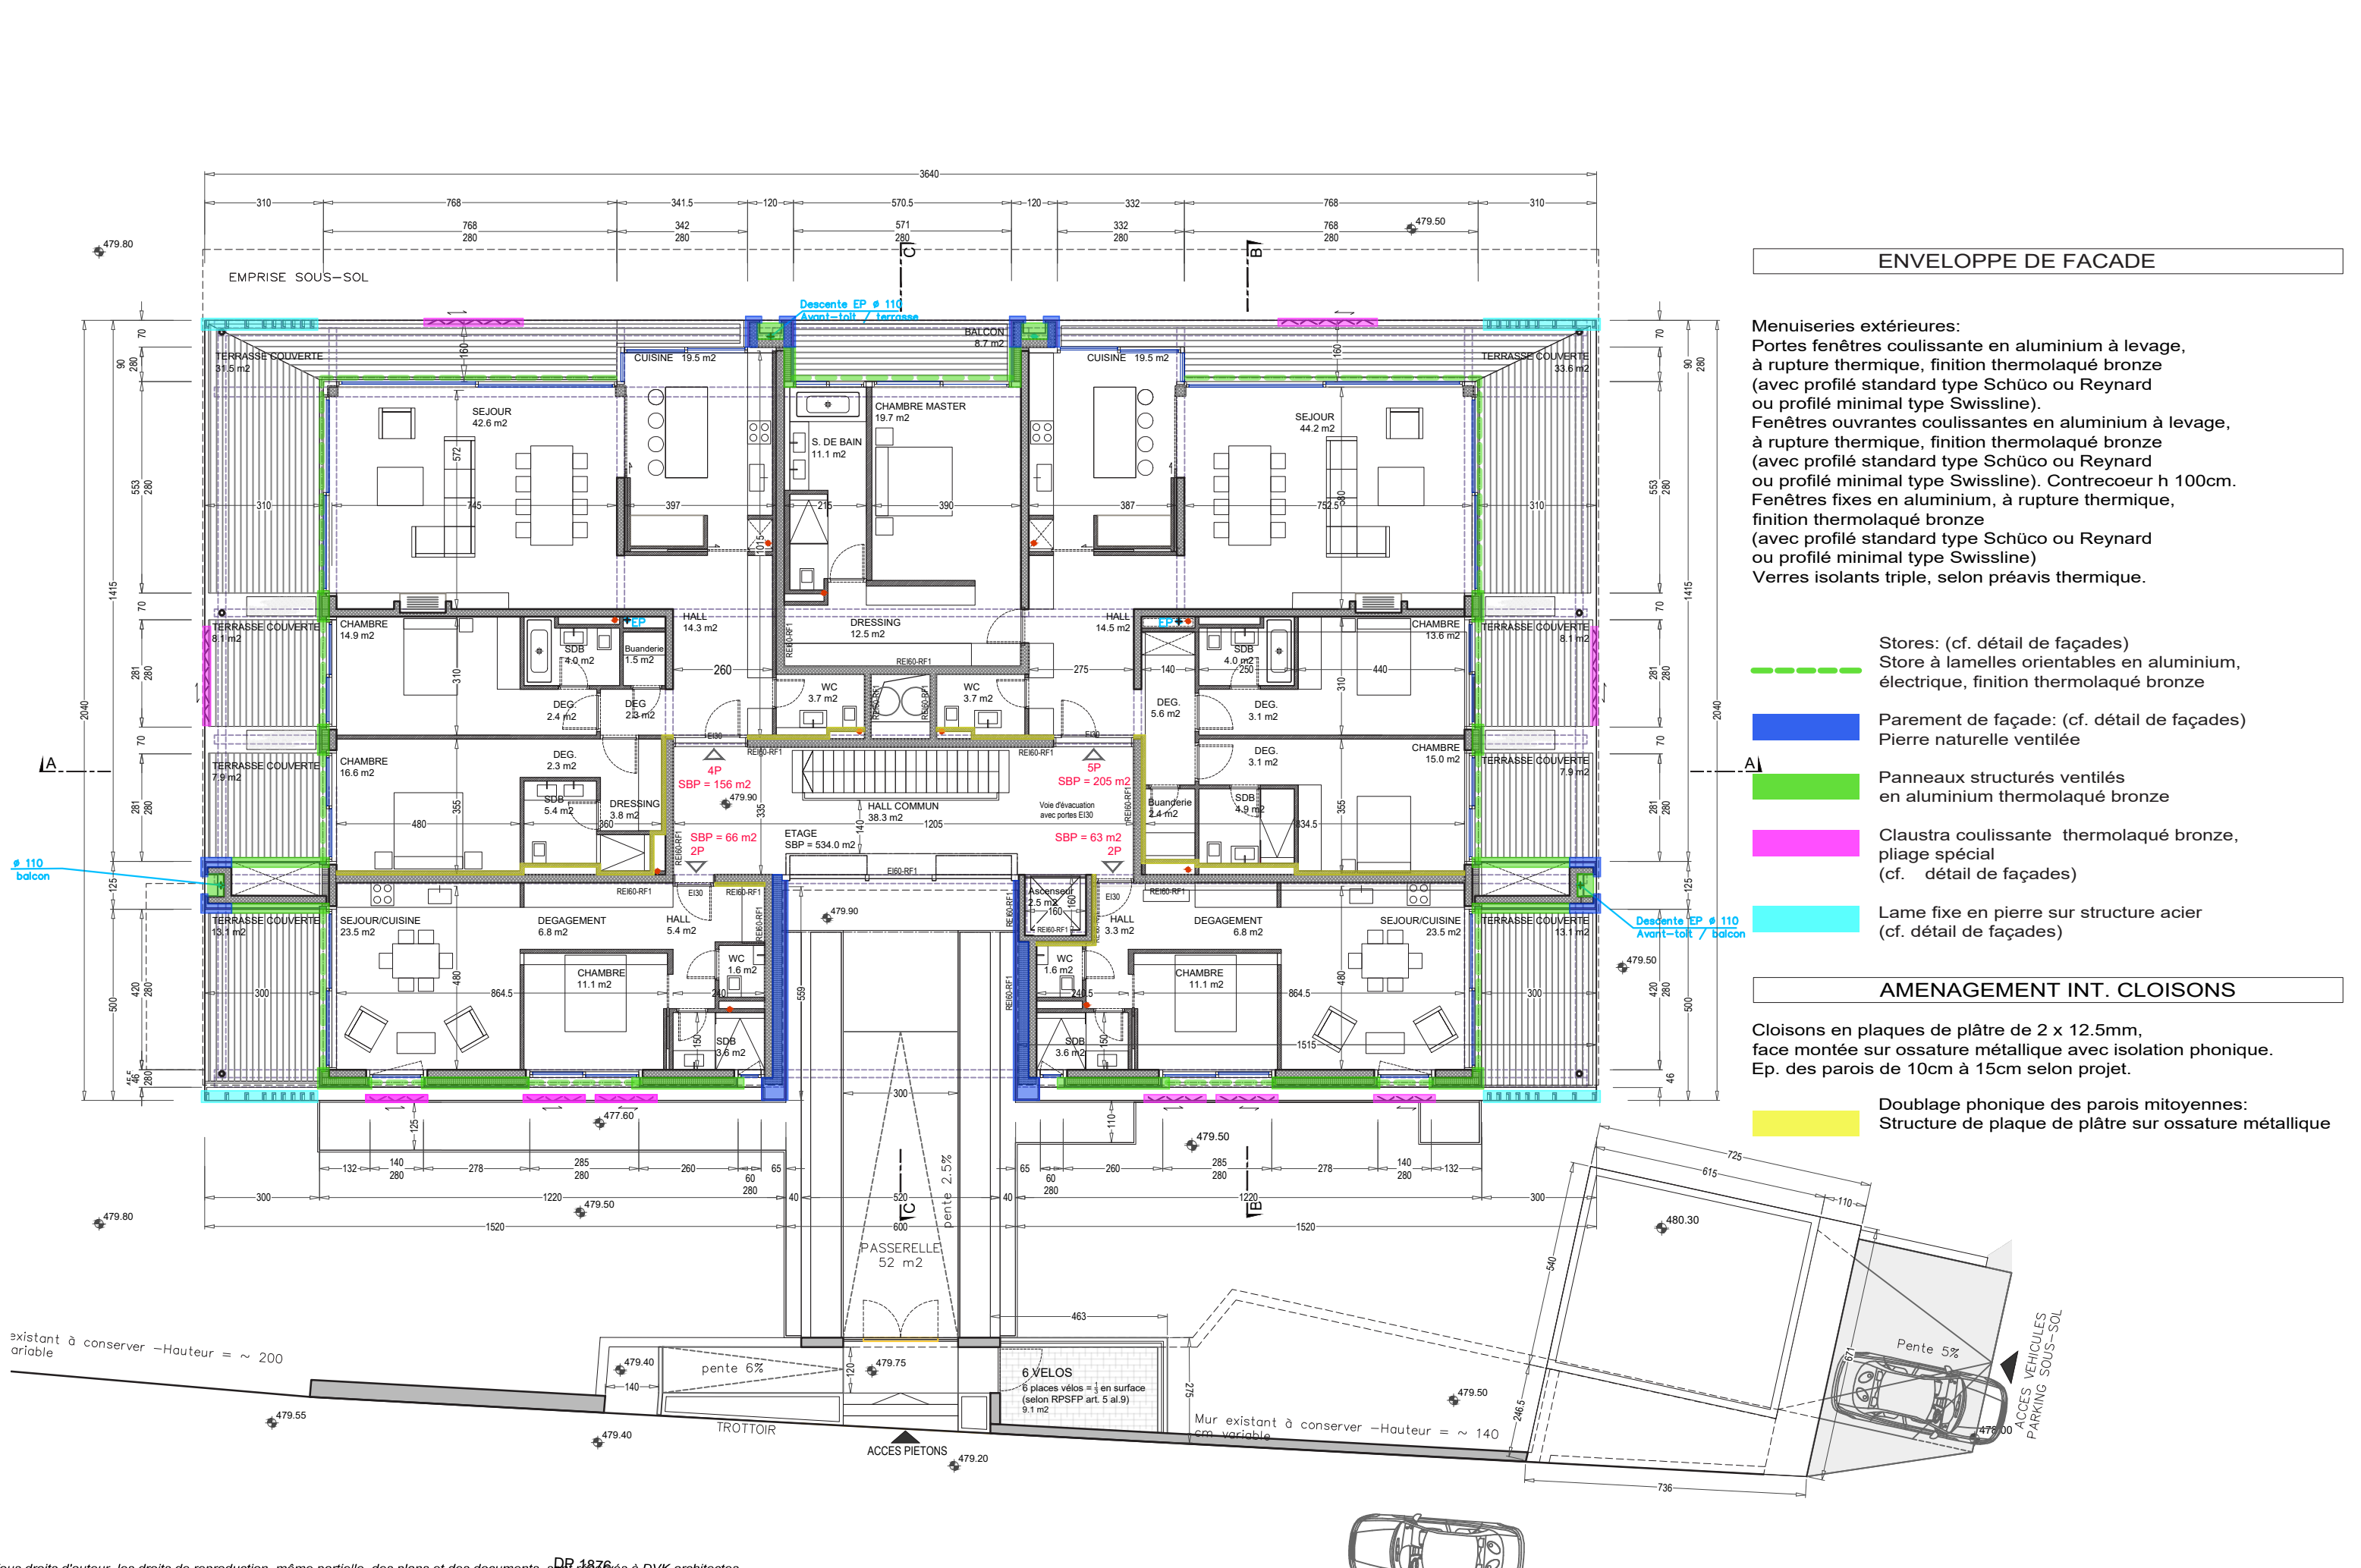

ENVELOPPE DE FACADE

Menuiseries extérieures:
Portes fenêtres coulissante en aluminium à levage, à rupture thermique, finition thermolaqué bronze (avec profilé standard type Schüco ou Reynard ou profilé minimal type Swissline).
Fenêtres ouvrantes coulissantes en aluminium à levage, à rupture thermique, finition thermolaqué bronze (avec profilé standard type Schüco ou Reynard ou profilé minimal type Swissline). Contrecoeur h 100cm.
Fenêtres fixes en aluminium, à rupture thermique, finition thermolaqué bronze (avec profilé standard type Schüco ou Reynard ou profilé minimal type Swissline)
Verres isolants triple, selon préavis thermique.

- Stores: (cf. détail de façades)
Store à lamelles orientables en aluminium, électrique, finition thermolaqué bronze
- Parement de façade: (cf. détail de façades)
Pierre naturelle ventilée
- Panneaux structurés ventilés en aluminium thermolaqué bronze
- Claustra coulissante thermolaqué bronze, plage spécial (cf. détail de façades)
- Lame fixe en pierre sur structure acier (cf. détail de façades)

AMENAGEMENT INT. CLOISONS

Cloisons en plaques de plâtre de 2 x 12.5mm, face montée sur ossature métallique avec isolation phonique.
Ep. des parois de 10cm à 15cm selon projet.

Doublage phonique des parois mitoyennes:
Structure de plaque de plâtre sur ossature métallique