


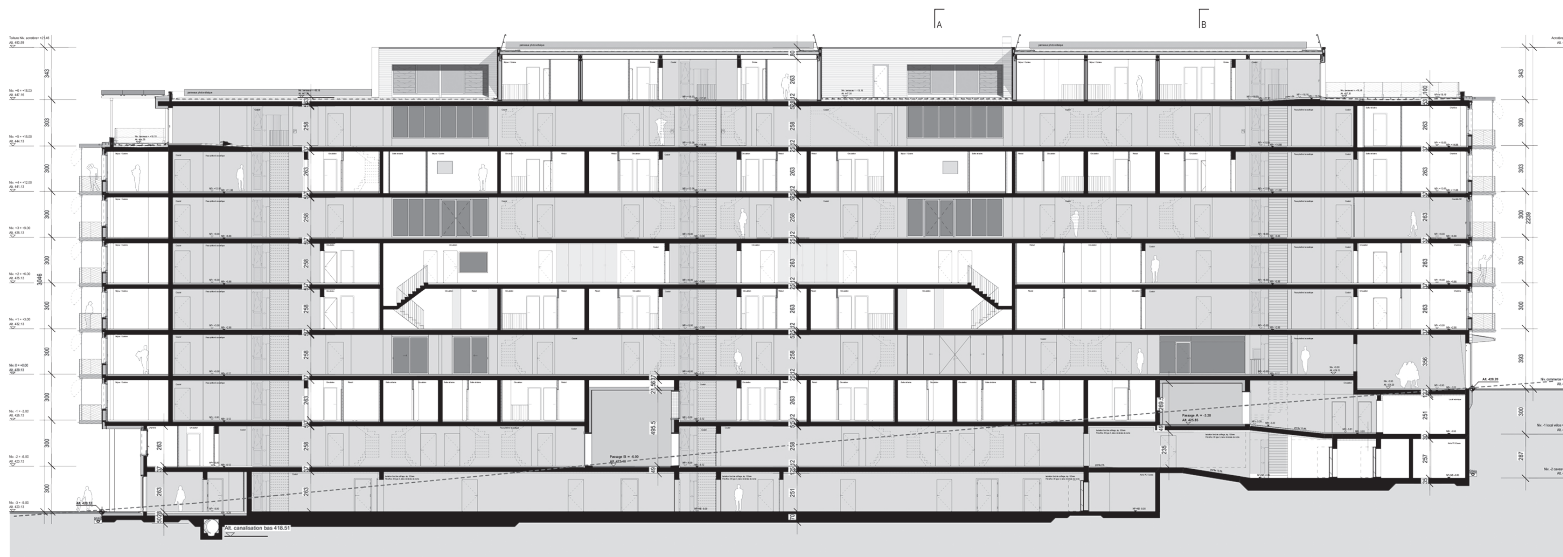

A12 Coupe AA

A11_Coupe AA



Coupe CC



Façade Nord-Est - A11

Façade Nord-Ouest - A11




Façade Sud-Est - A11

Passage sous-immeuble Léman

Façade Sud-Ouest - A11

Passage sous-immeuble centre

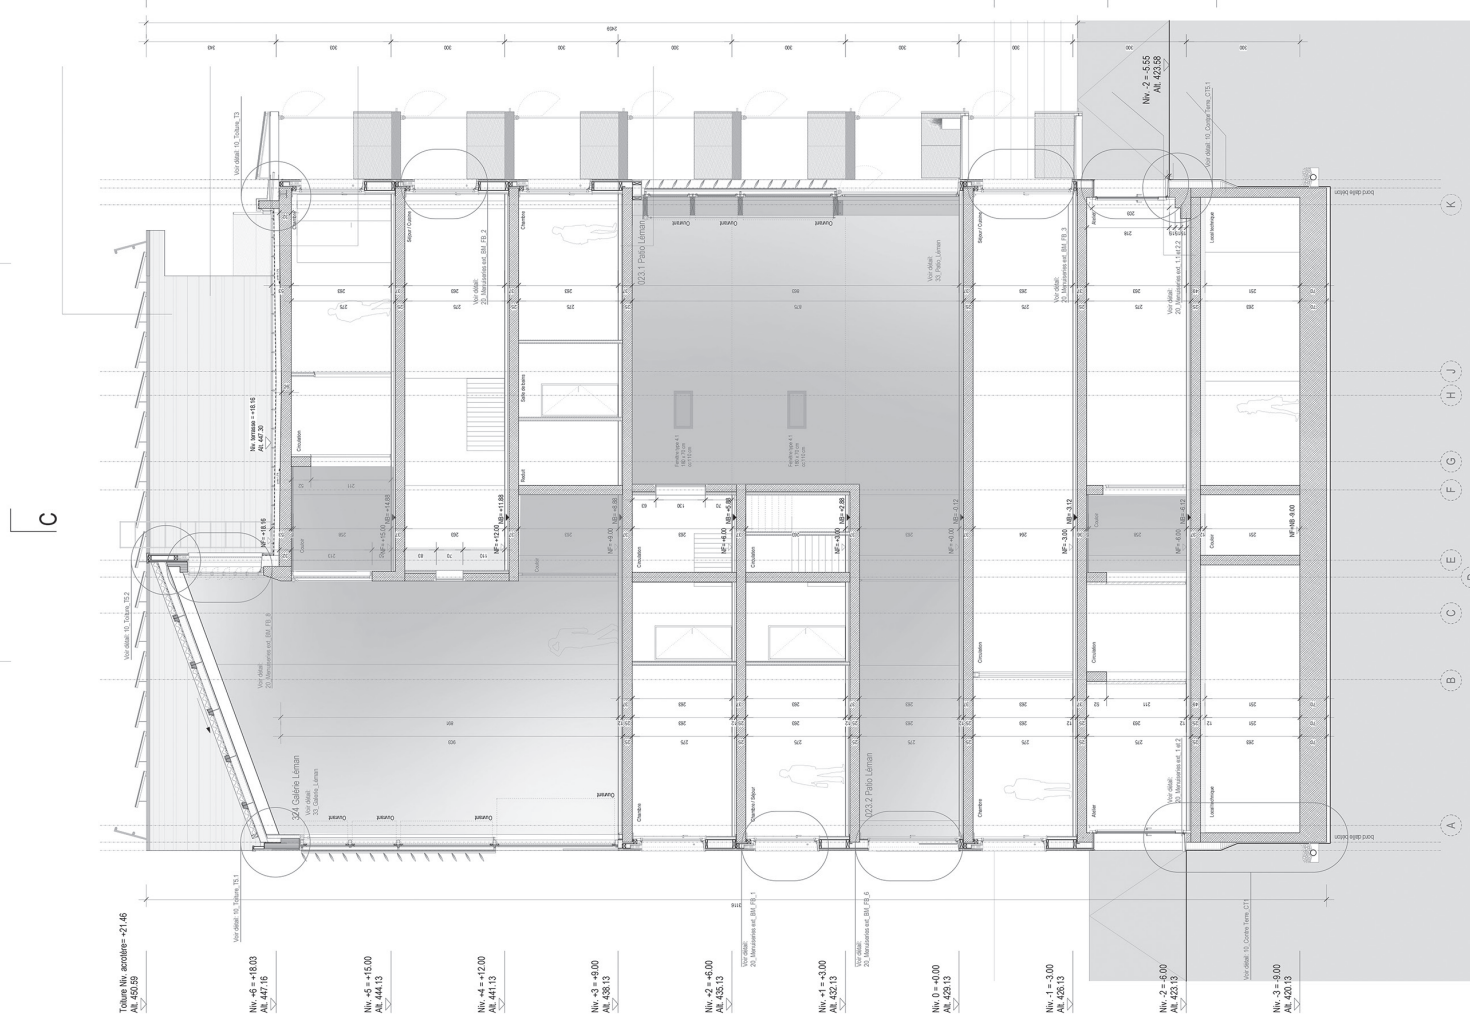

Coupes sur les espaces communs. Les patios au rez-de-chaussée et les galeries au niveau 3