



Coupe 03

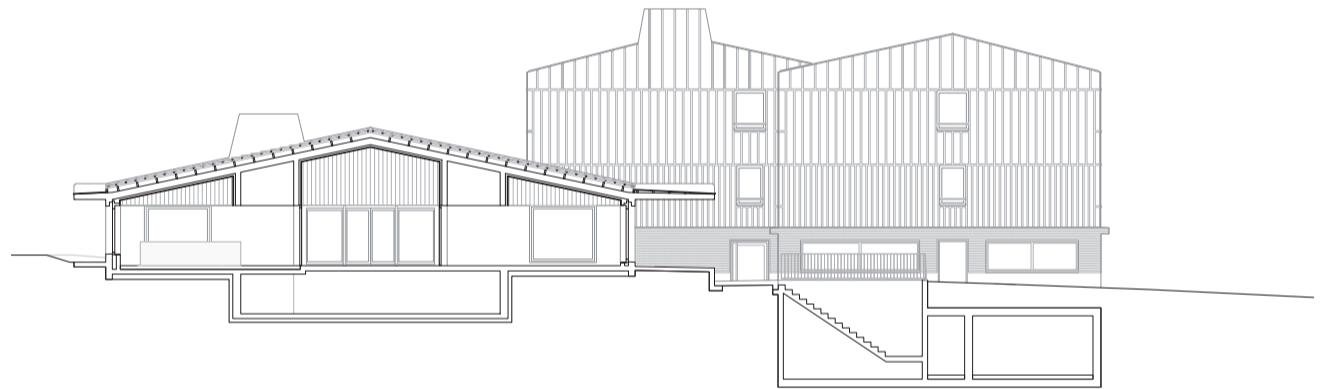


Coupe 04

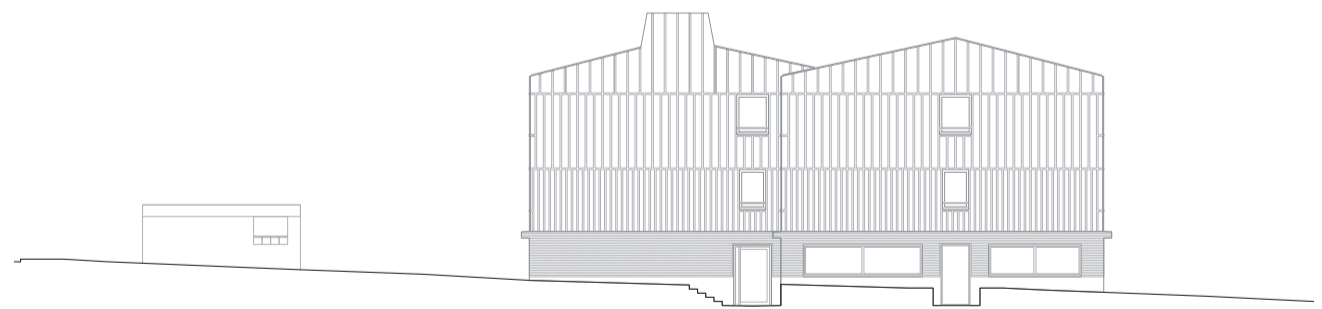


Façade 01



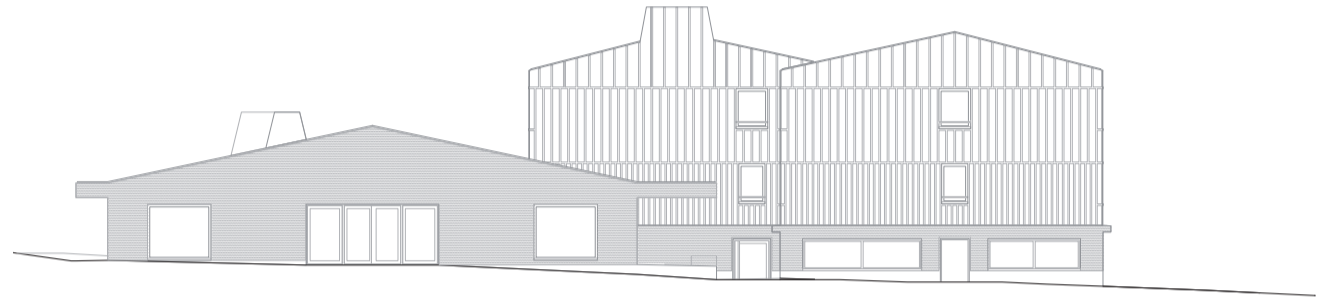

Façade 02

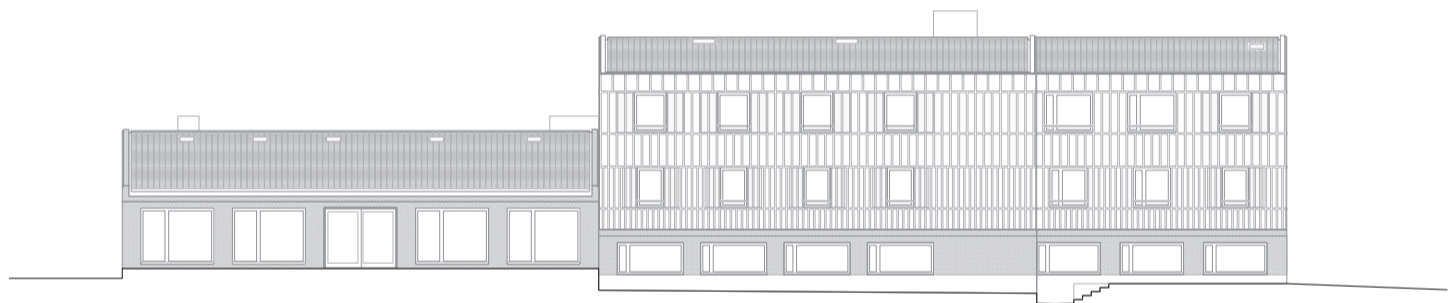

Façade 05