


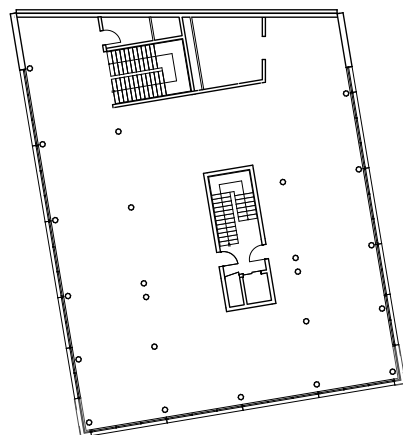


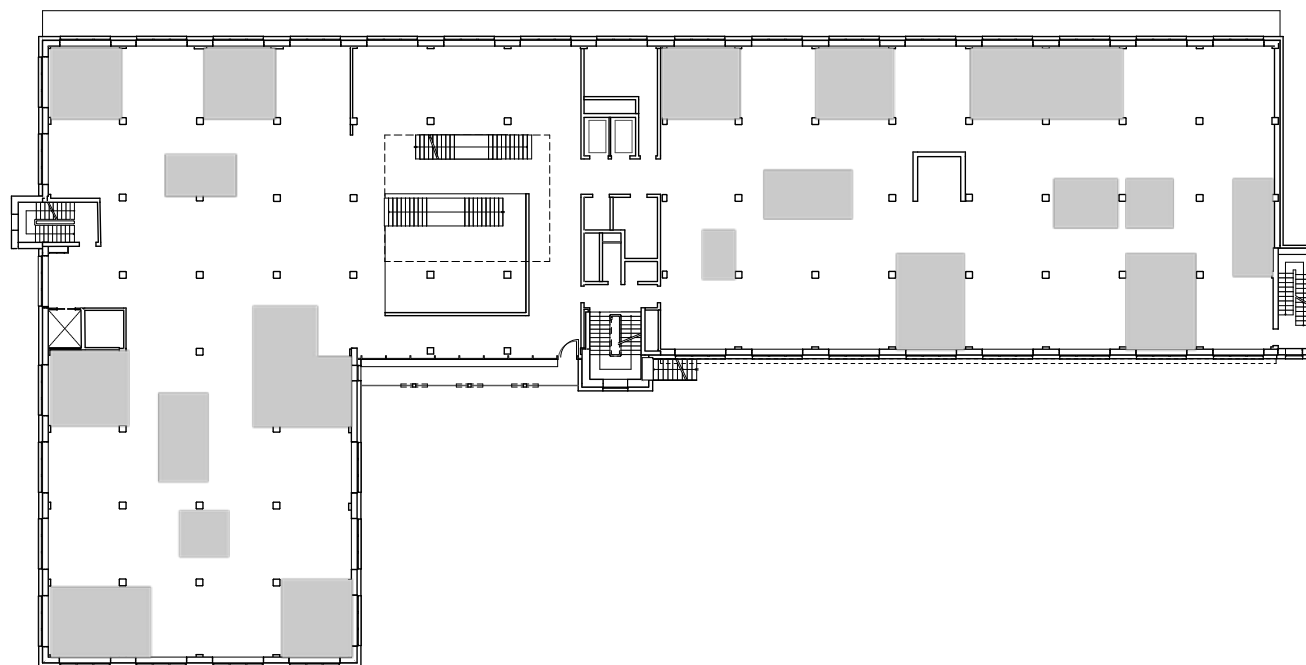


Plan du 1er étage

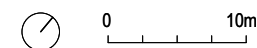

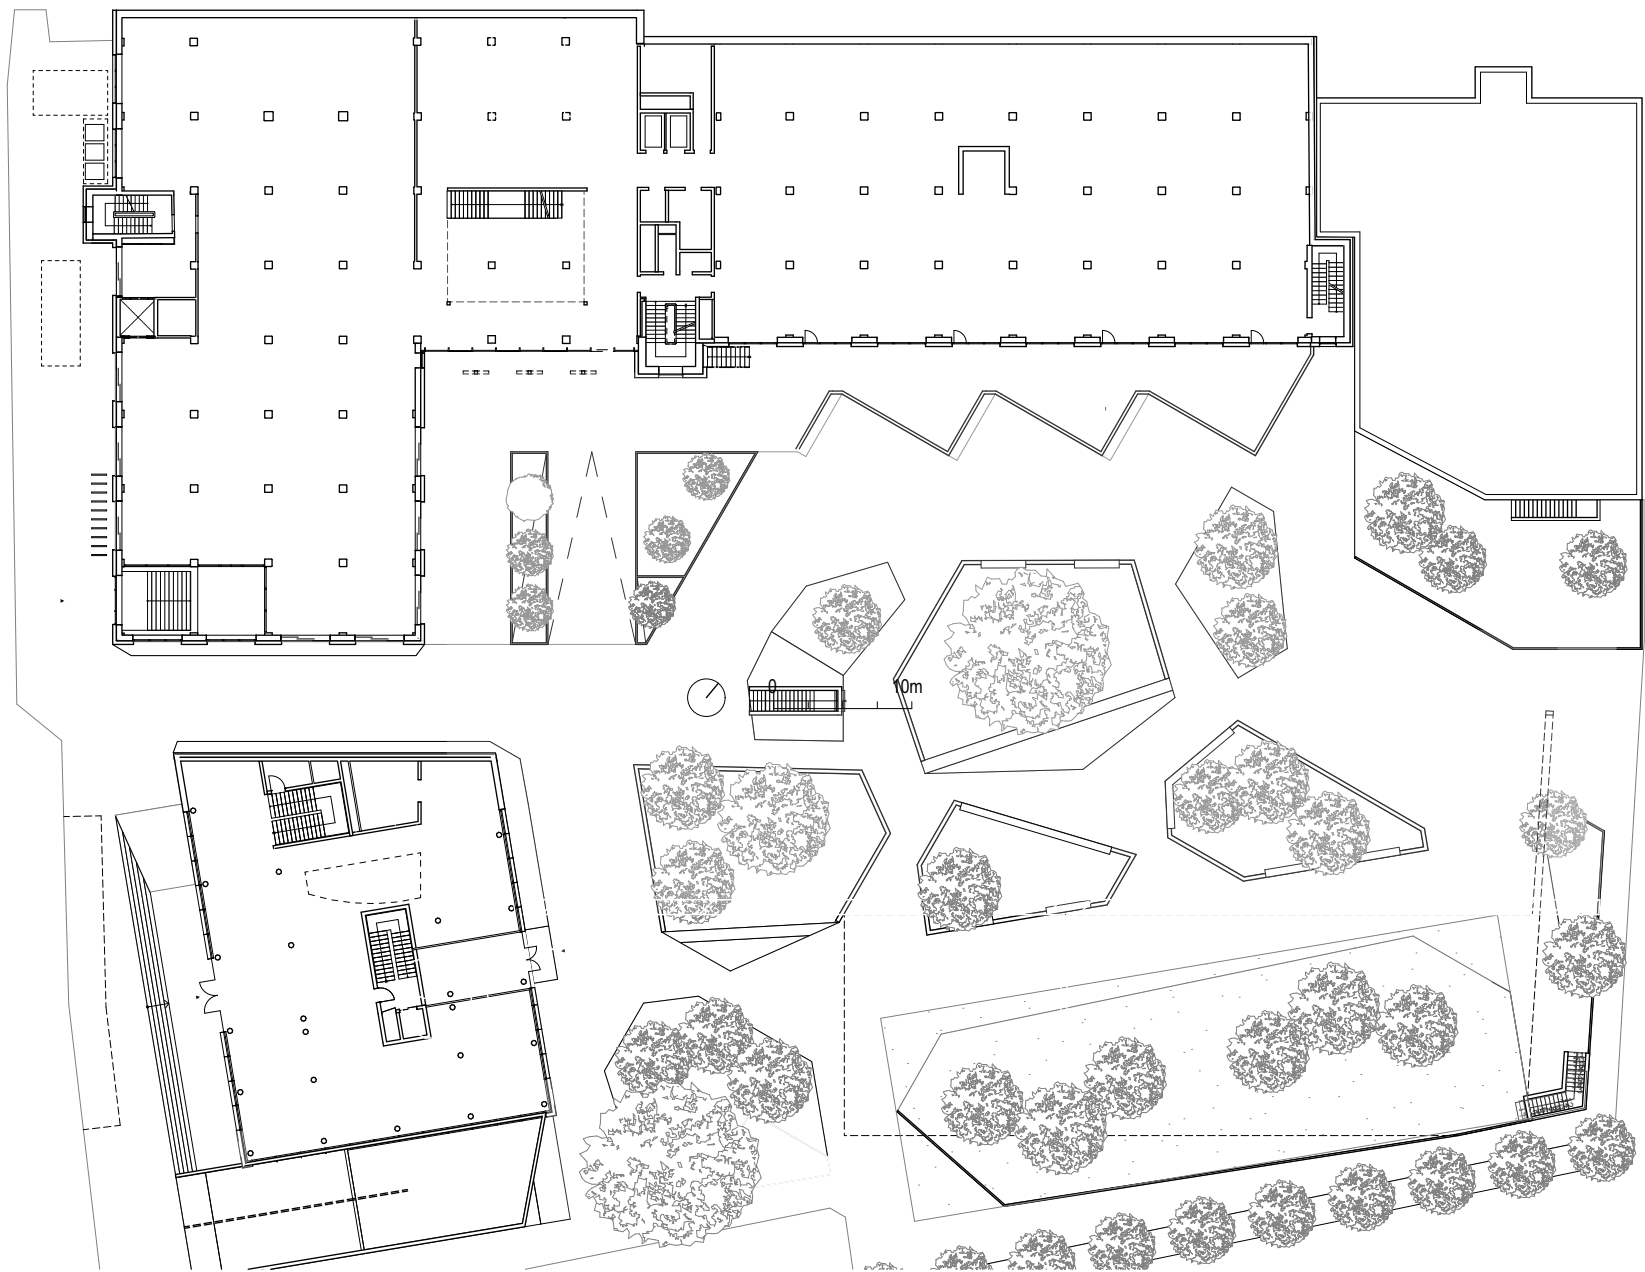

Plan du rez-de-chaussée



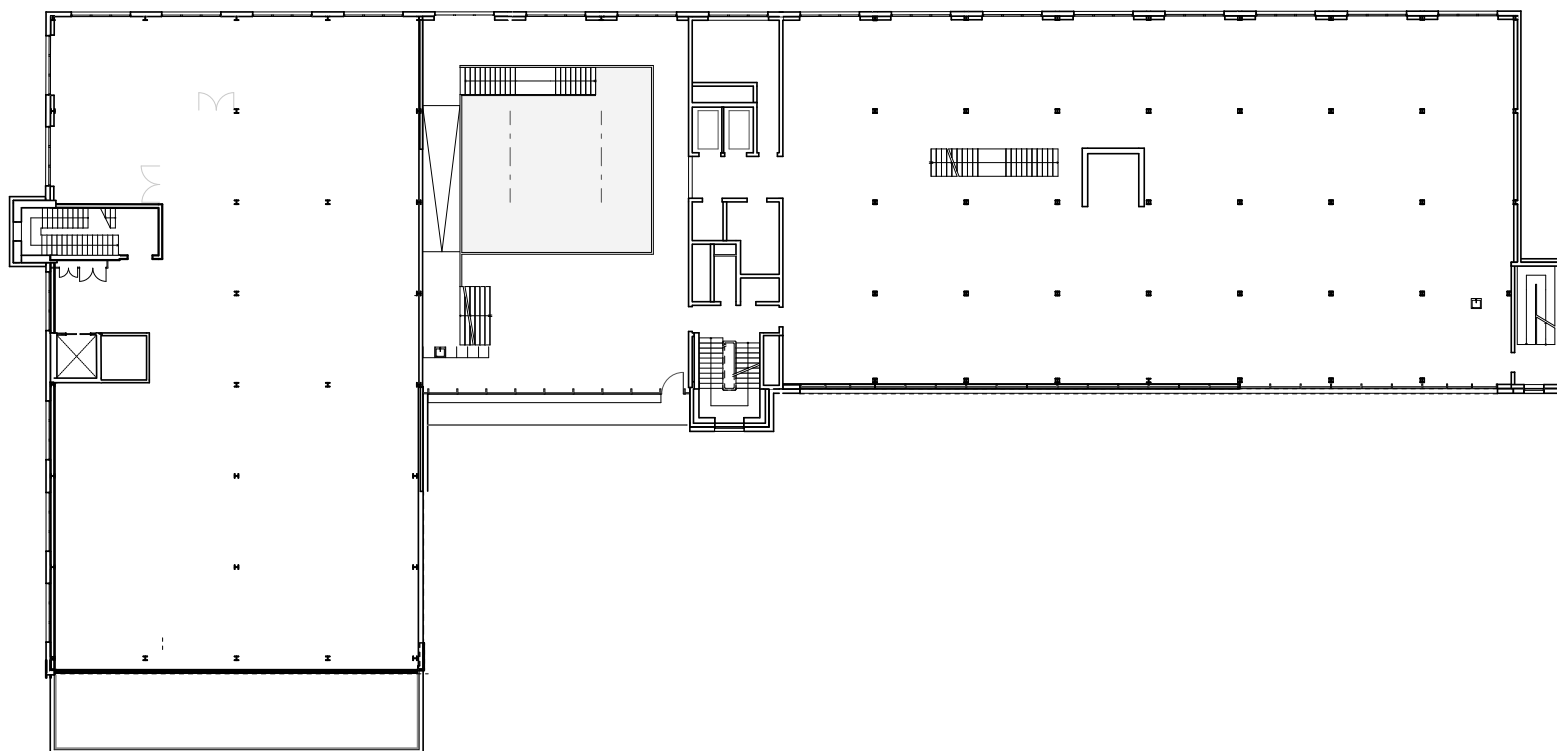

Plan du 3e étage