


Coupe longitudinale

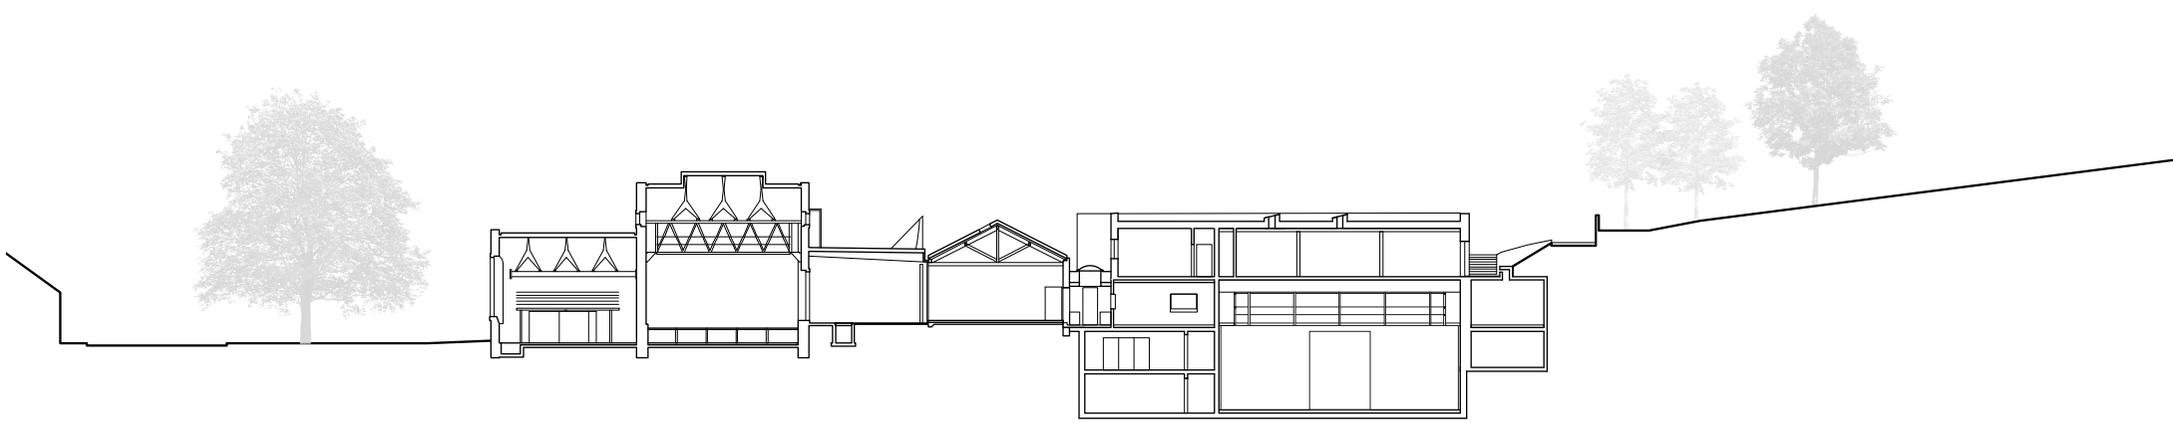

Coupe transversale

0 10