CHÂTEAU DE PRANGINS

EXPOSITION: LA SUISSE C'EST QUOI?
réaménagement des salles

implantation de la scénographie
selon les thèmes et les sections du sénario

Catnuss sàrl 16.06.22

PLAN DE SITUATION
1:500

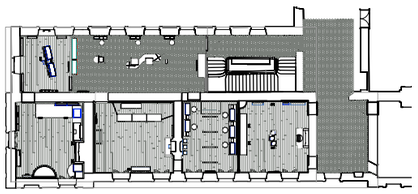

IMPLANTATION DES VITRINES
1:100

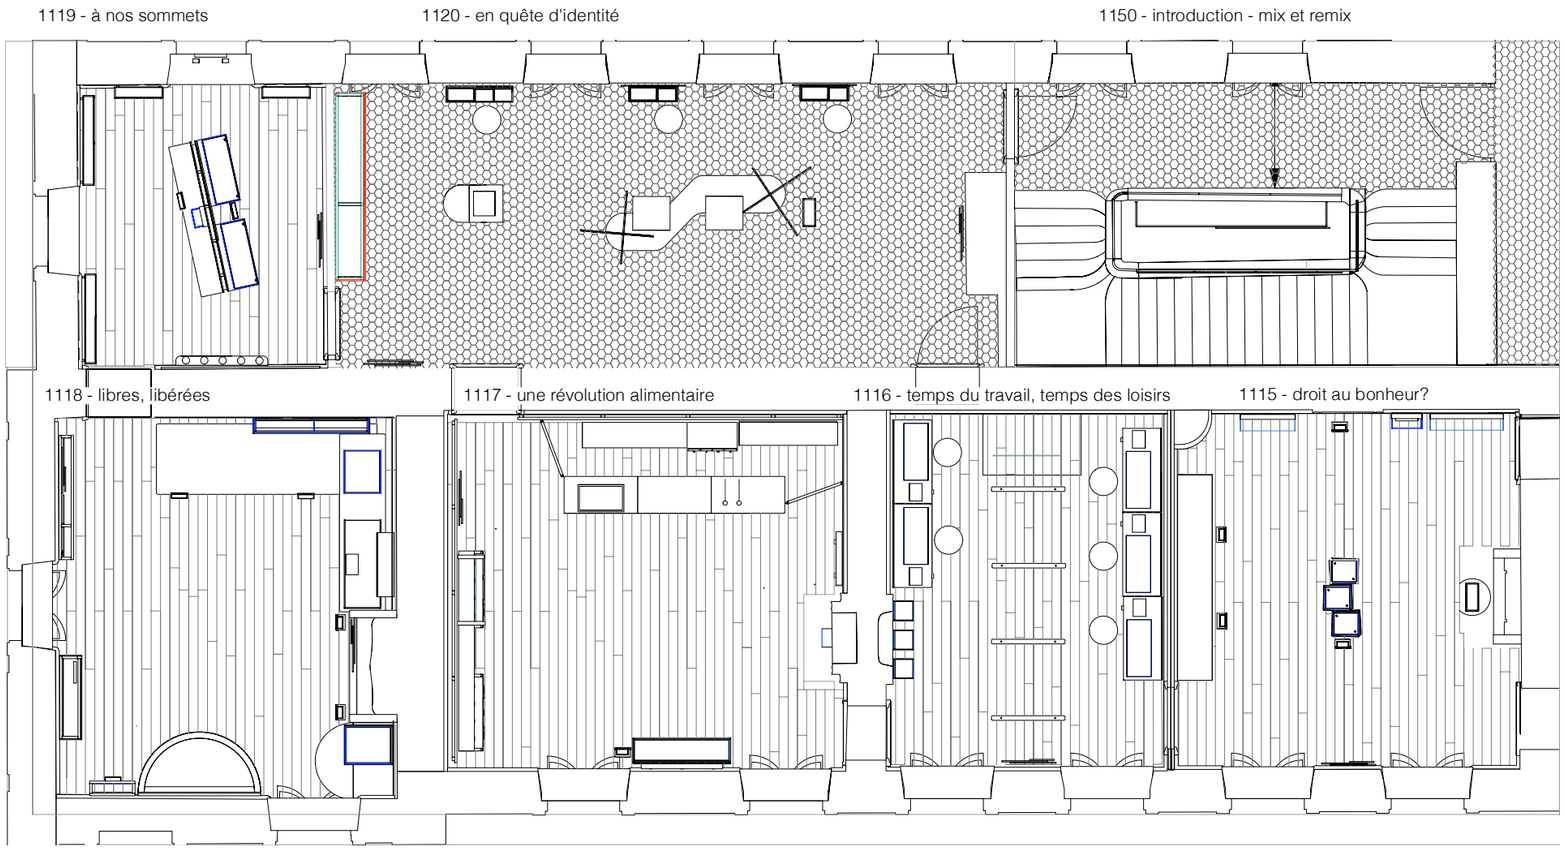

NUMEROTATION DES MURS - IMPLANTATION DES VITRINES
1:200

SALLE 1120
en quête d'identité

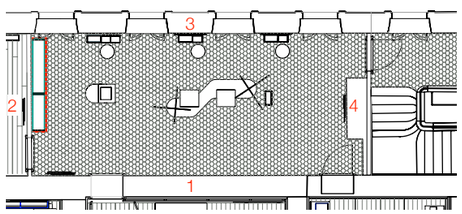

SALLE 1119
à nos sommets!

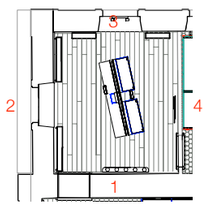

SALLE 1118
libres, libérées

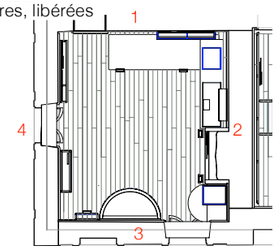

SALLE 1117
une révolution alimentaire

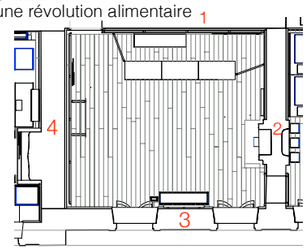

SALLE 1116
temps du travail, temps du loisir

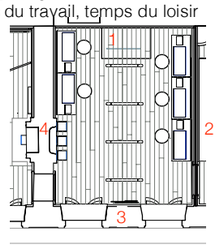

SALLE 1115
droit au bonheurs?

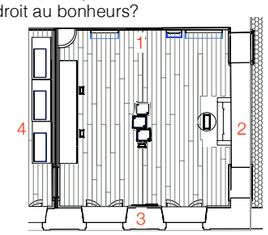

CHÂTEAU DE PRANGINS

EXPOSITION: LA SUISSE C'EST QUOI?

Axonométerie

Catnuss sàrl 16.06.22