



Socle

0 2 4 10 20m

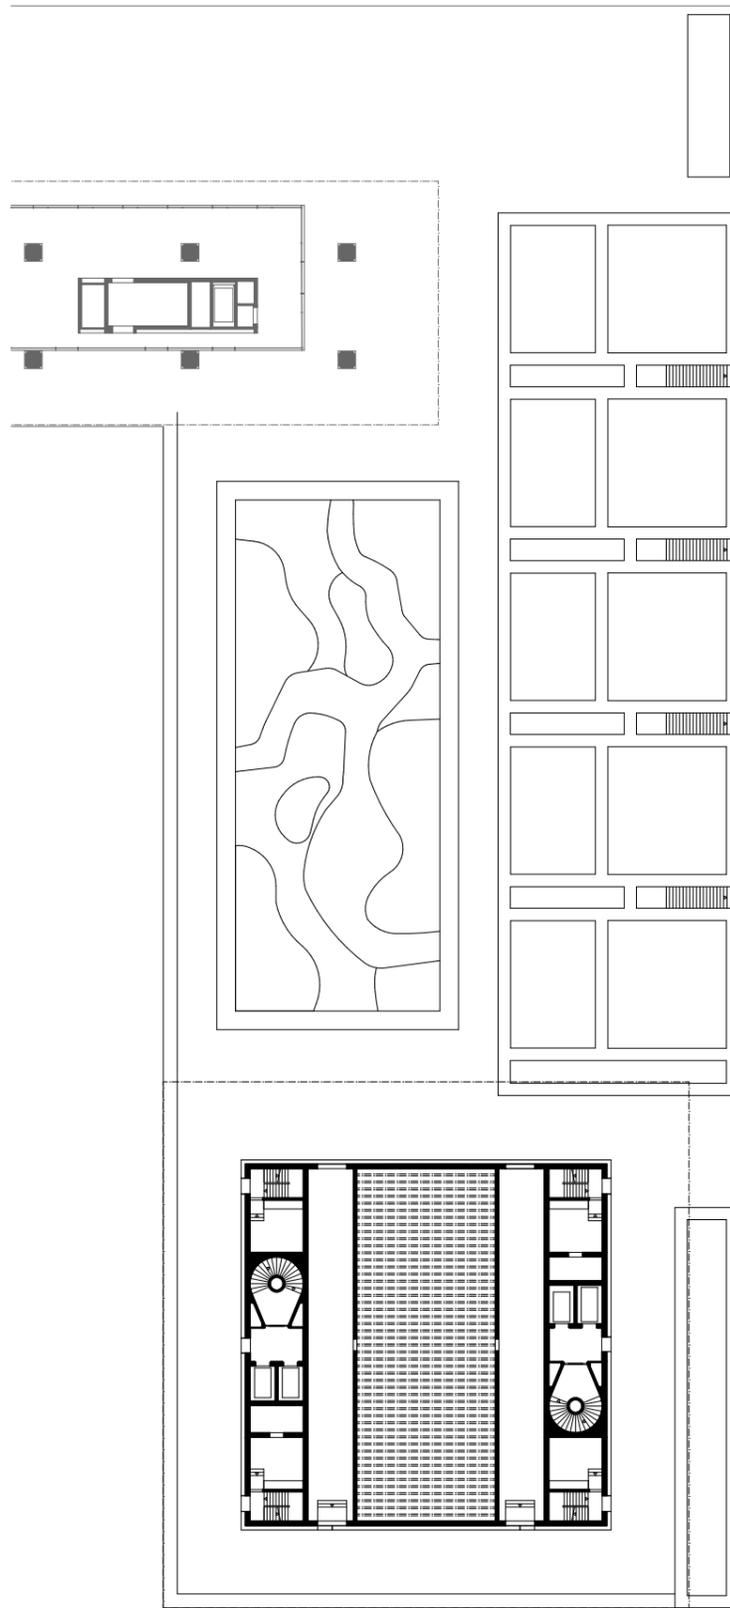

Rez-de-chaussée

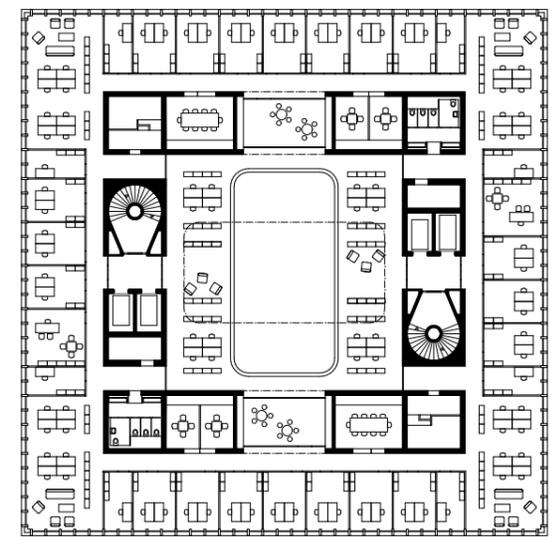

Étage type