



COUPE MIRANY / JARDINS_EE



ELEVATION COTE JARDINS_FF

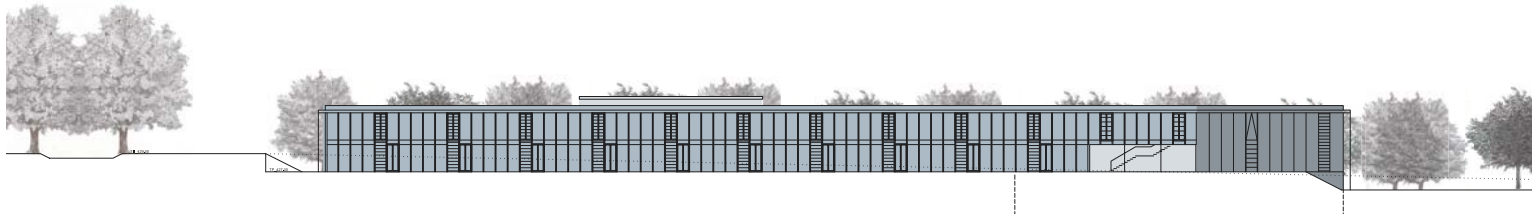

ELEVATION COTE CAMPAGNE_GG

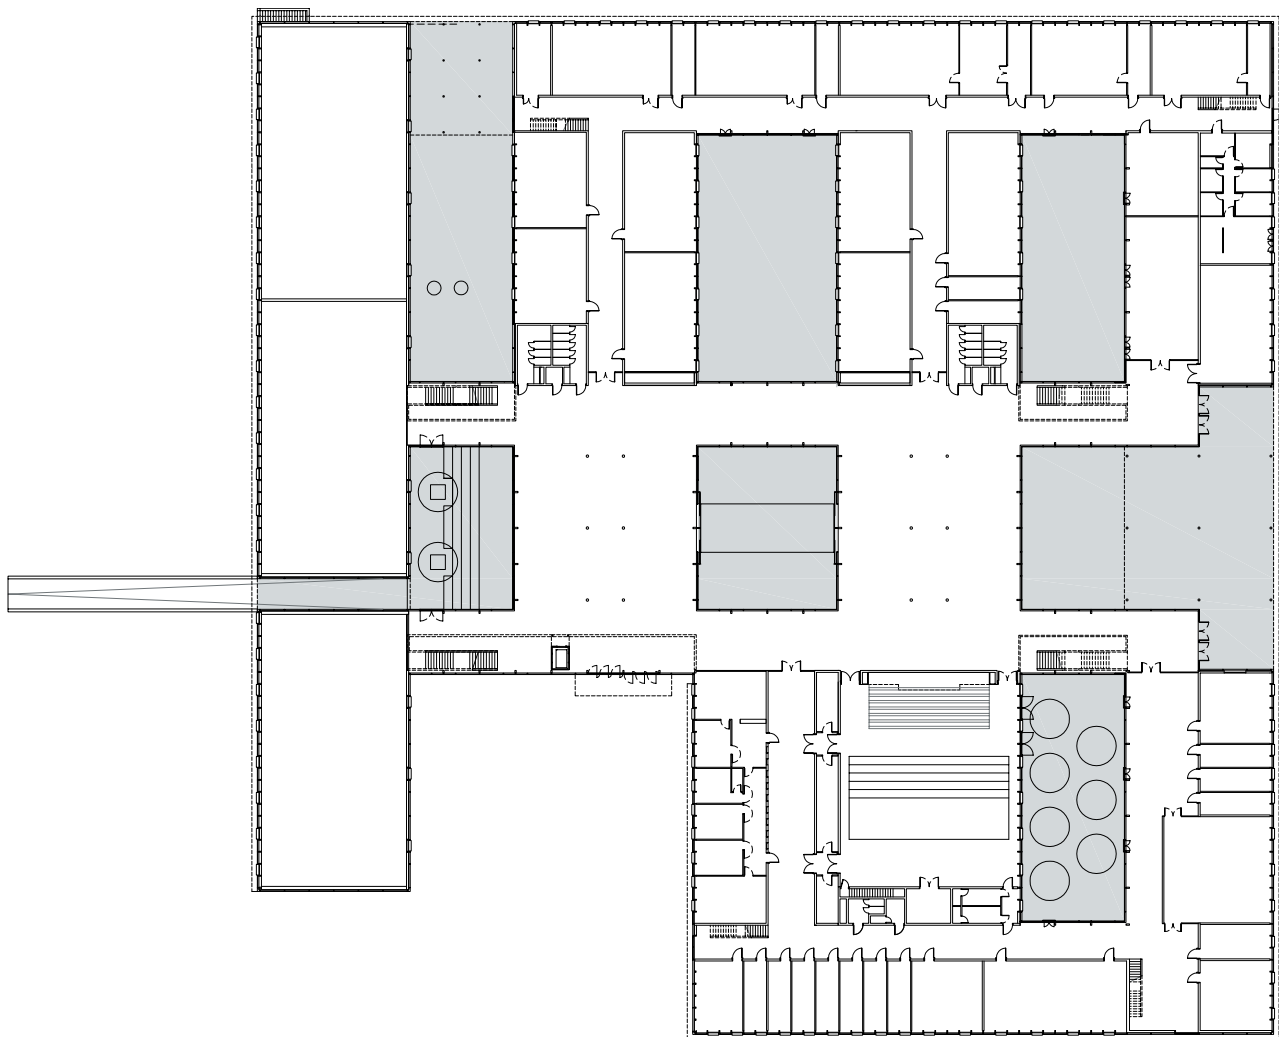

rez de chaussée