



AMENAGEMENTS EXTERIEURES - RUE DU CYGNE  
1:200



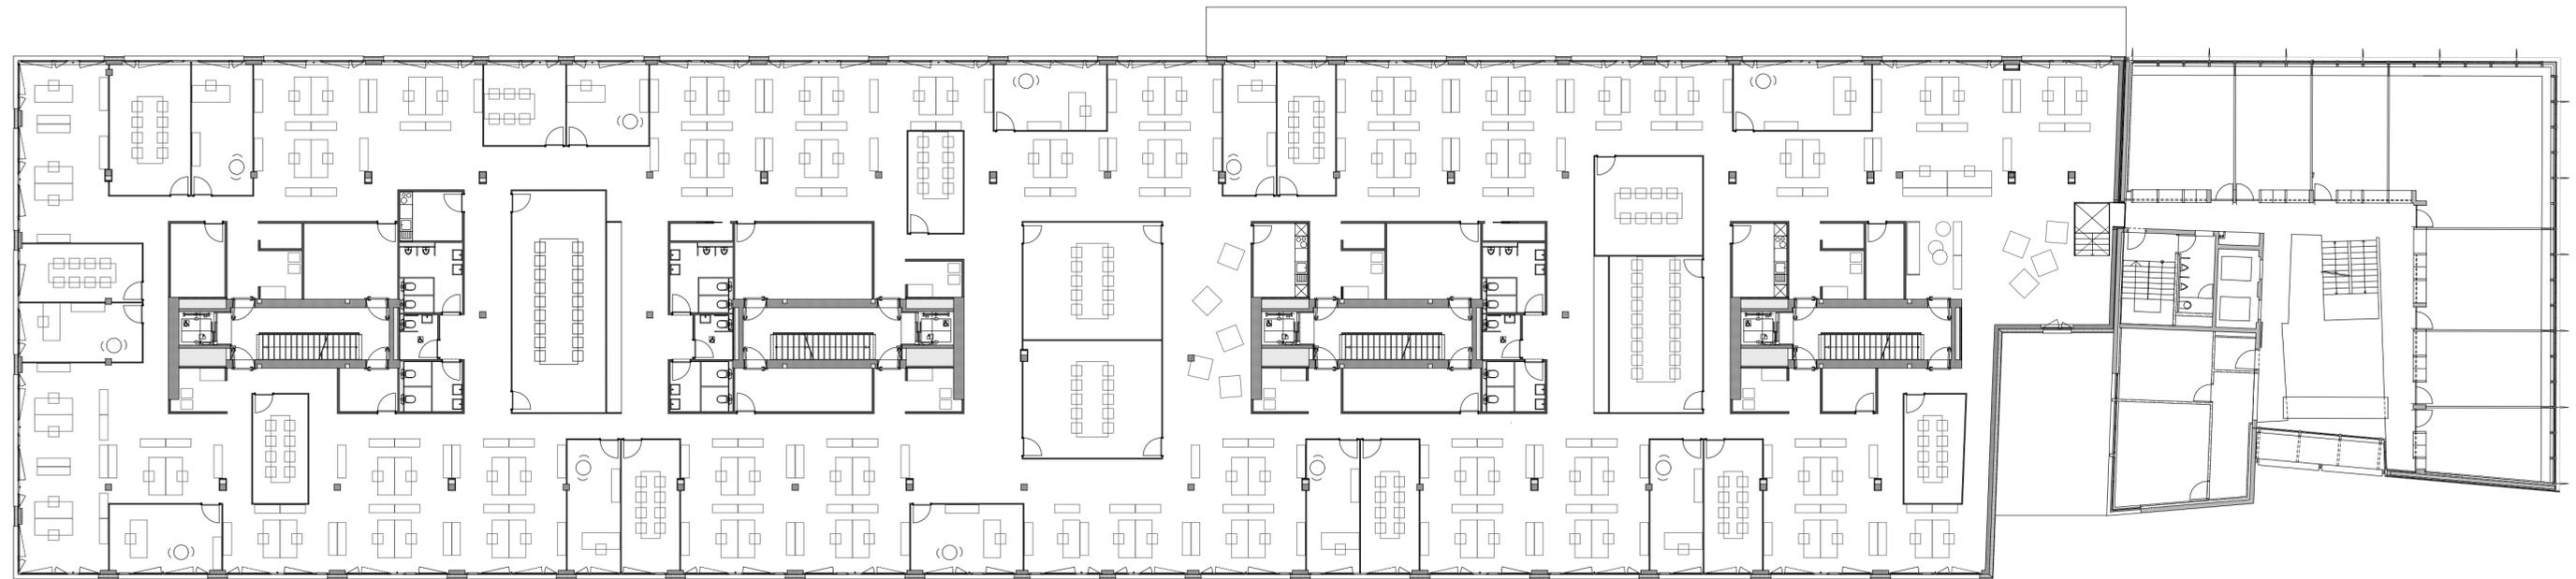


NIVEAU 2 - BUREAUX  
1:200



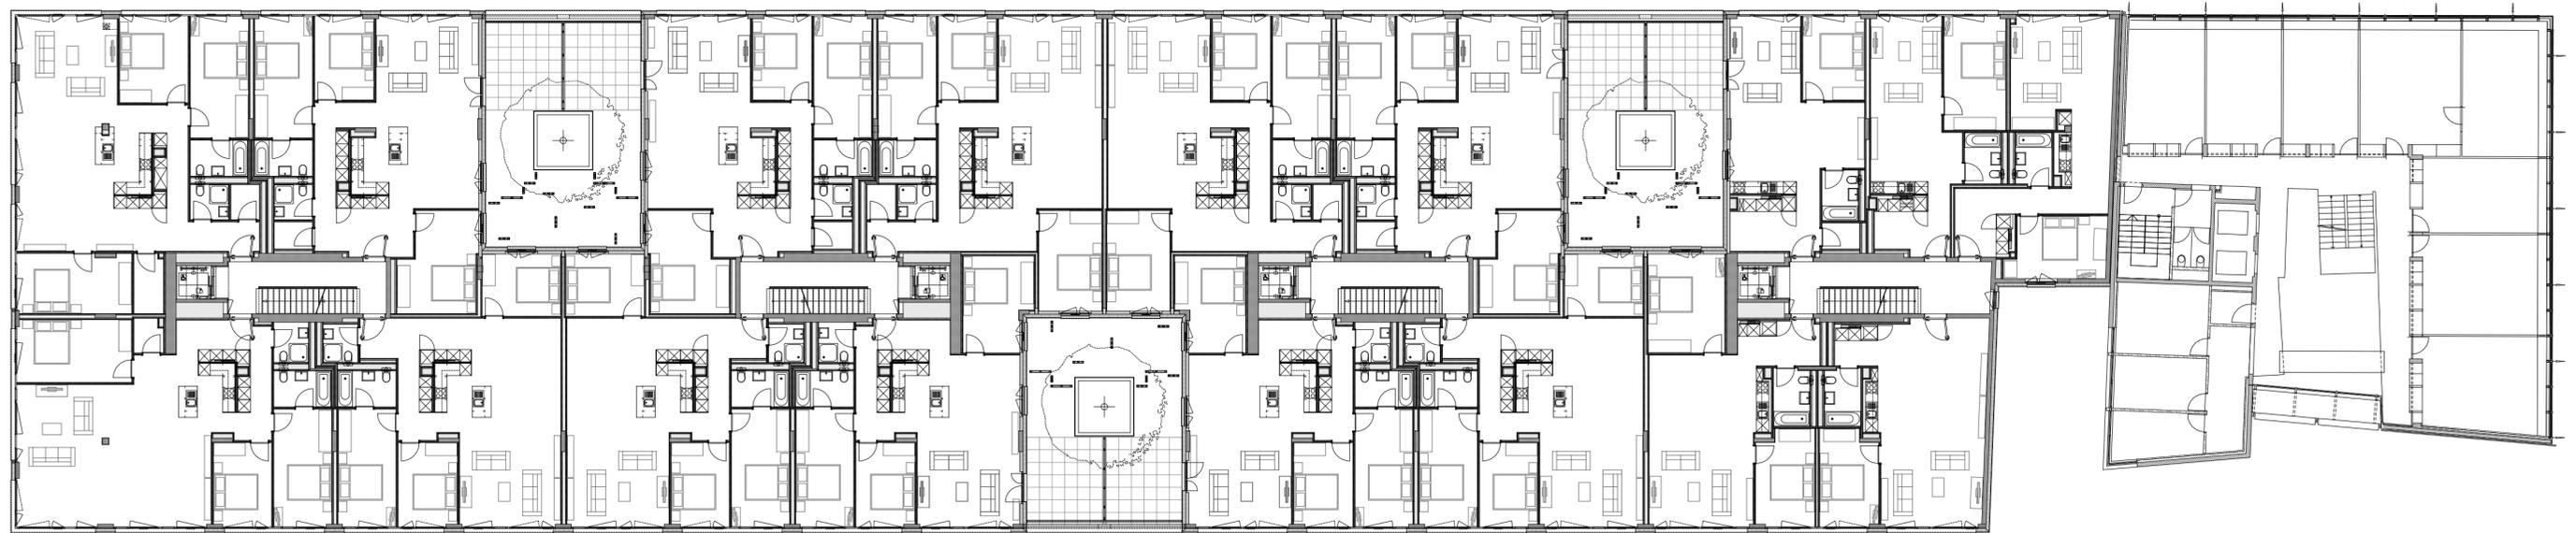

NIVEAU TYPE APPARTEMENTS  
1:200



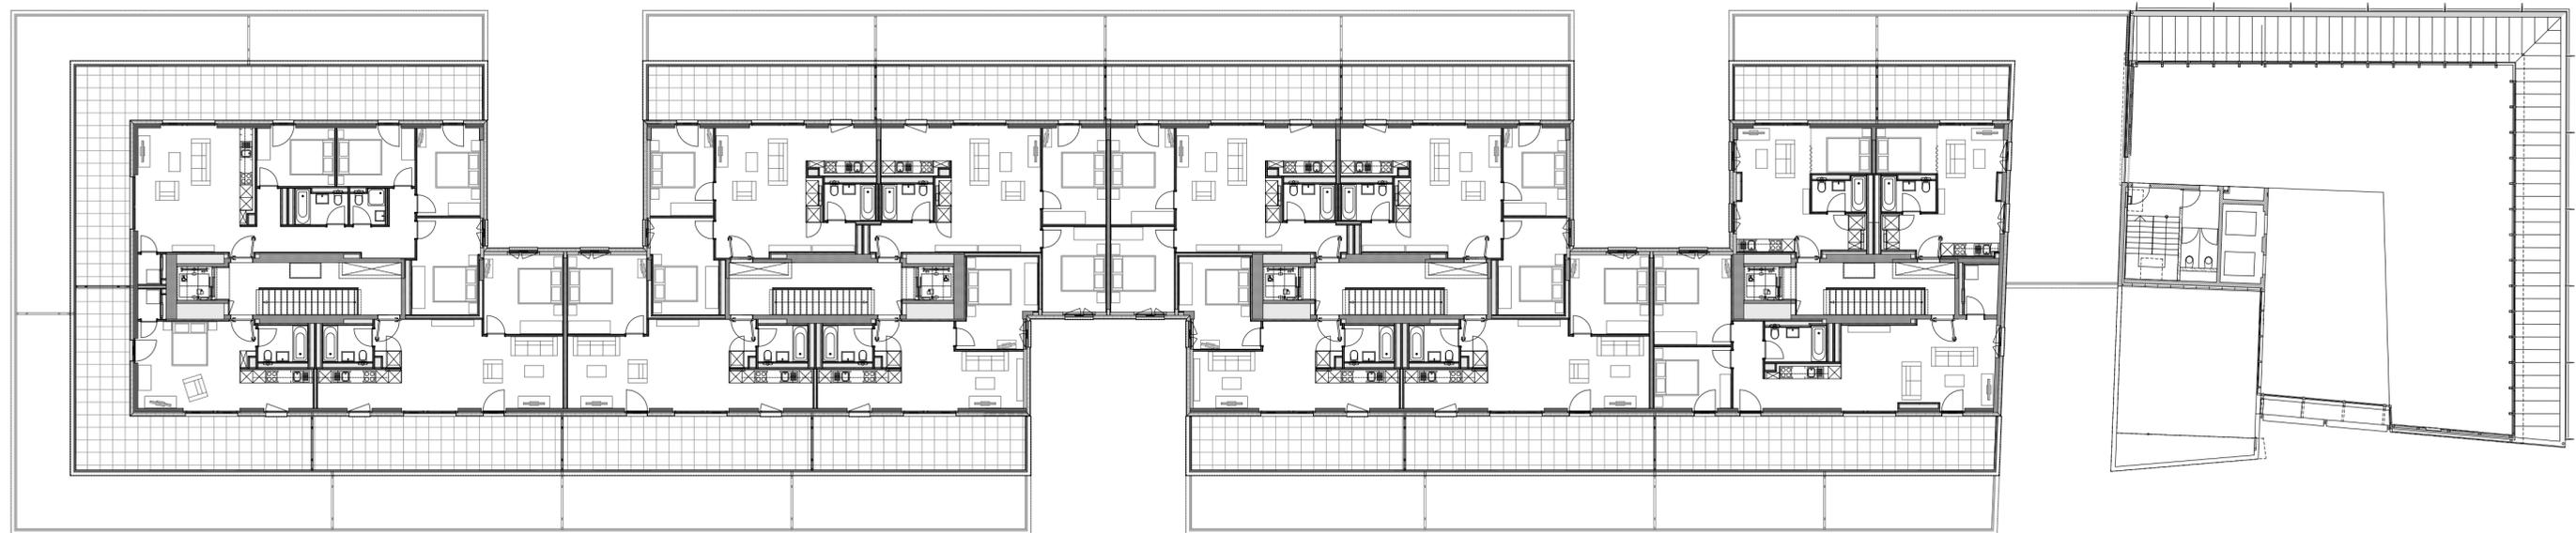

NIVEAU 7 - APPARTEMENTS  
1:200

