


Rez-de-chaussée supérieur

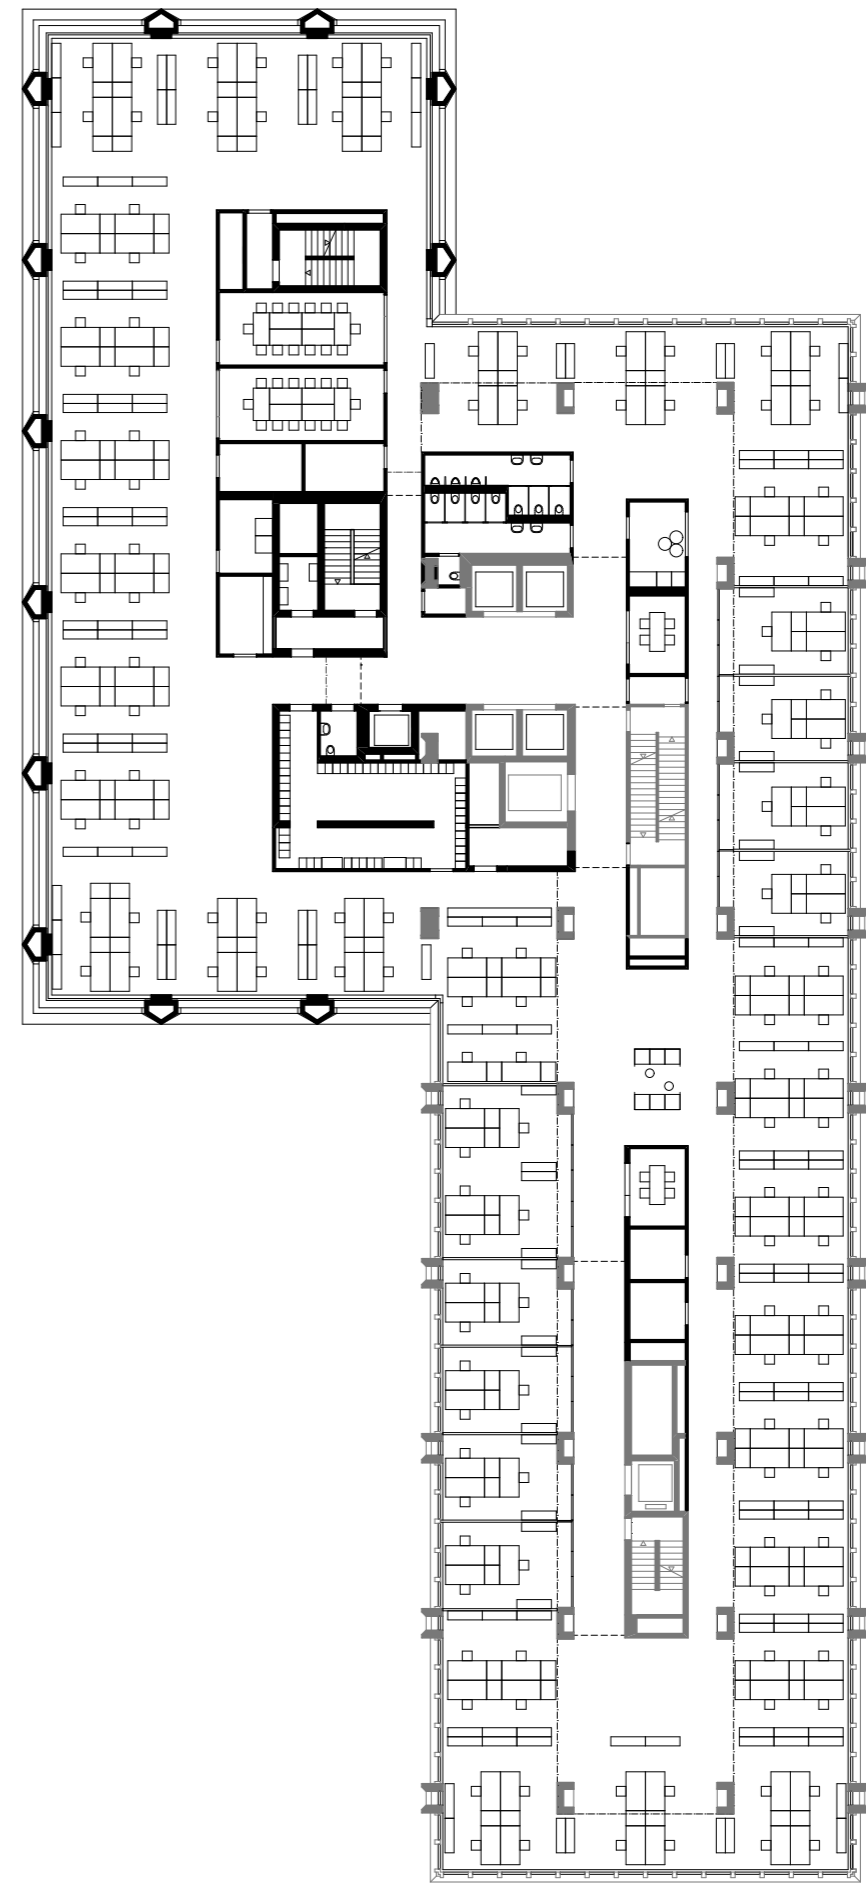

Étage type 0 2 4 10 20m 